


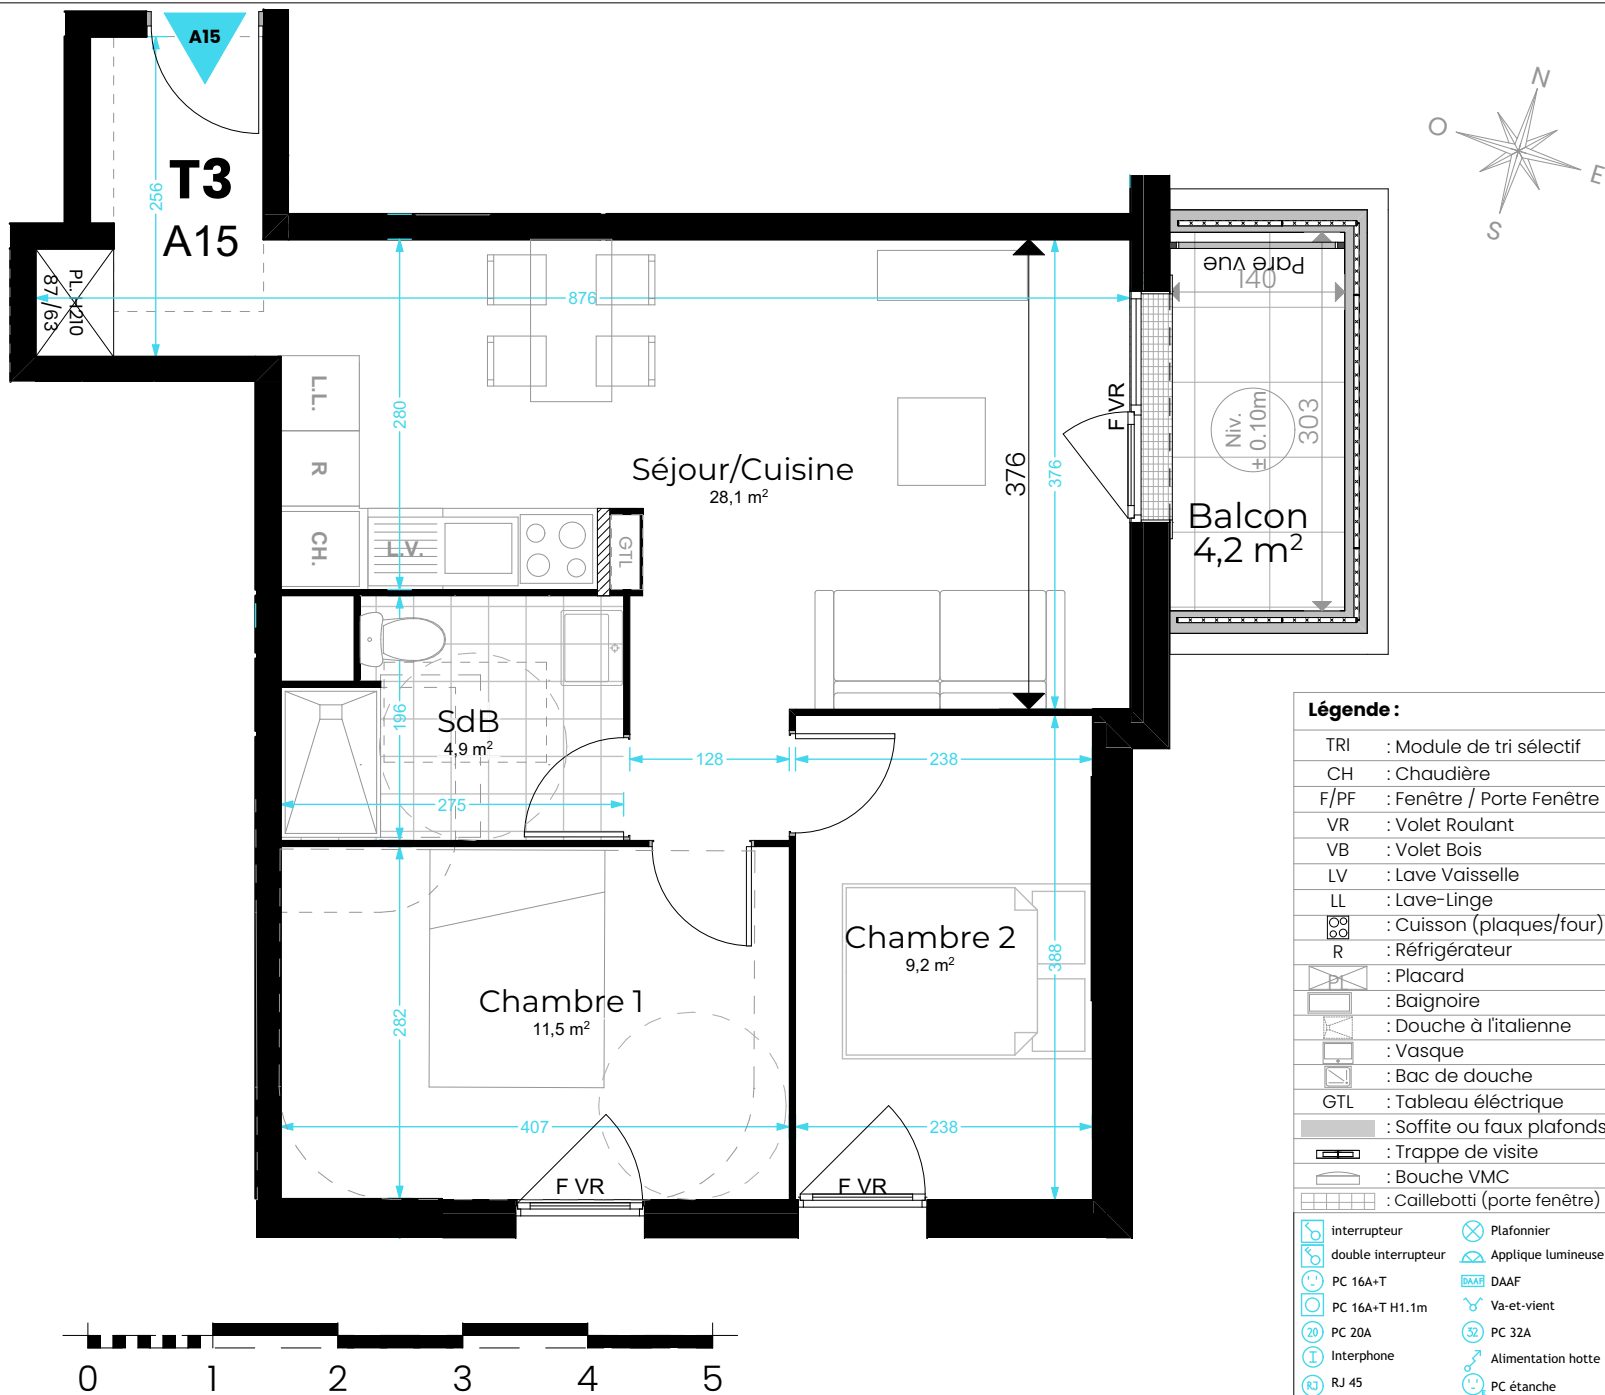

Les seuils des portes fenêtres sont à la hauteur minimum réglementaire.

Nota : Les renseignements graphiques sont donnés à titre indicatif. Ils pourront varier en fonction des besoins techniques lors de la réalisation du bâtiment. Des retombées de poutres, soffites, faux-plafonds et canalisations apparentes pourront être rajoutées pour la même raison. Les retombées, soffites, faux-plafonds, canalisations ainsi que l'emplacement des équipements ne sont pas forcément représentés. Les cotes et surfaces sont données sous réserve des impératifs de la construction et des tolérances d'exécution. Ce plan peut subir des modifications suite à des impératifs techniques. Les équipements représentés en pointillés ne sont pas fournis. Le mobilier et l'électroménager ne sont pas fournis.

Date : 05/11/2025
Indice T
Version : Plans
provisoires

LE CLOS DE LA MONTCIENT

24 Rue du Vexin, Hardricourt




LOT A15
BATIMENT A
ETAGE R+1
TYPE 3 Pièces

TABEAU DES SURFACES

Nota: la surface habitable des placards est incluse dans celle des pieces attenantes

Surfaces habitables	
Séjour/Cuisine	28,1
Chambre 1	11,5
Chambre 2	9,2
SdB	4,9
TOTAL	53,7 m²
Surfaces annexes	
Balcon	4,2

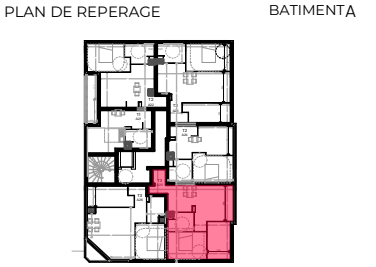

SCCV HARDRICOURT 2

