



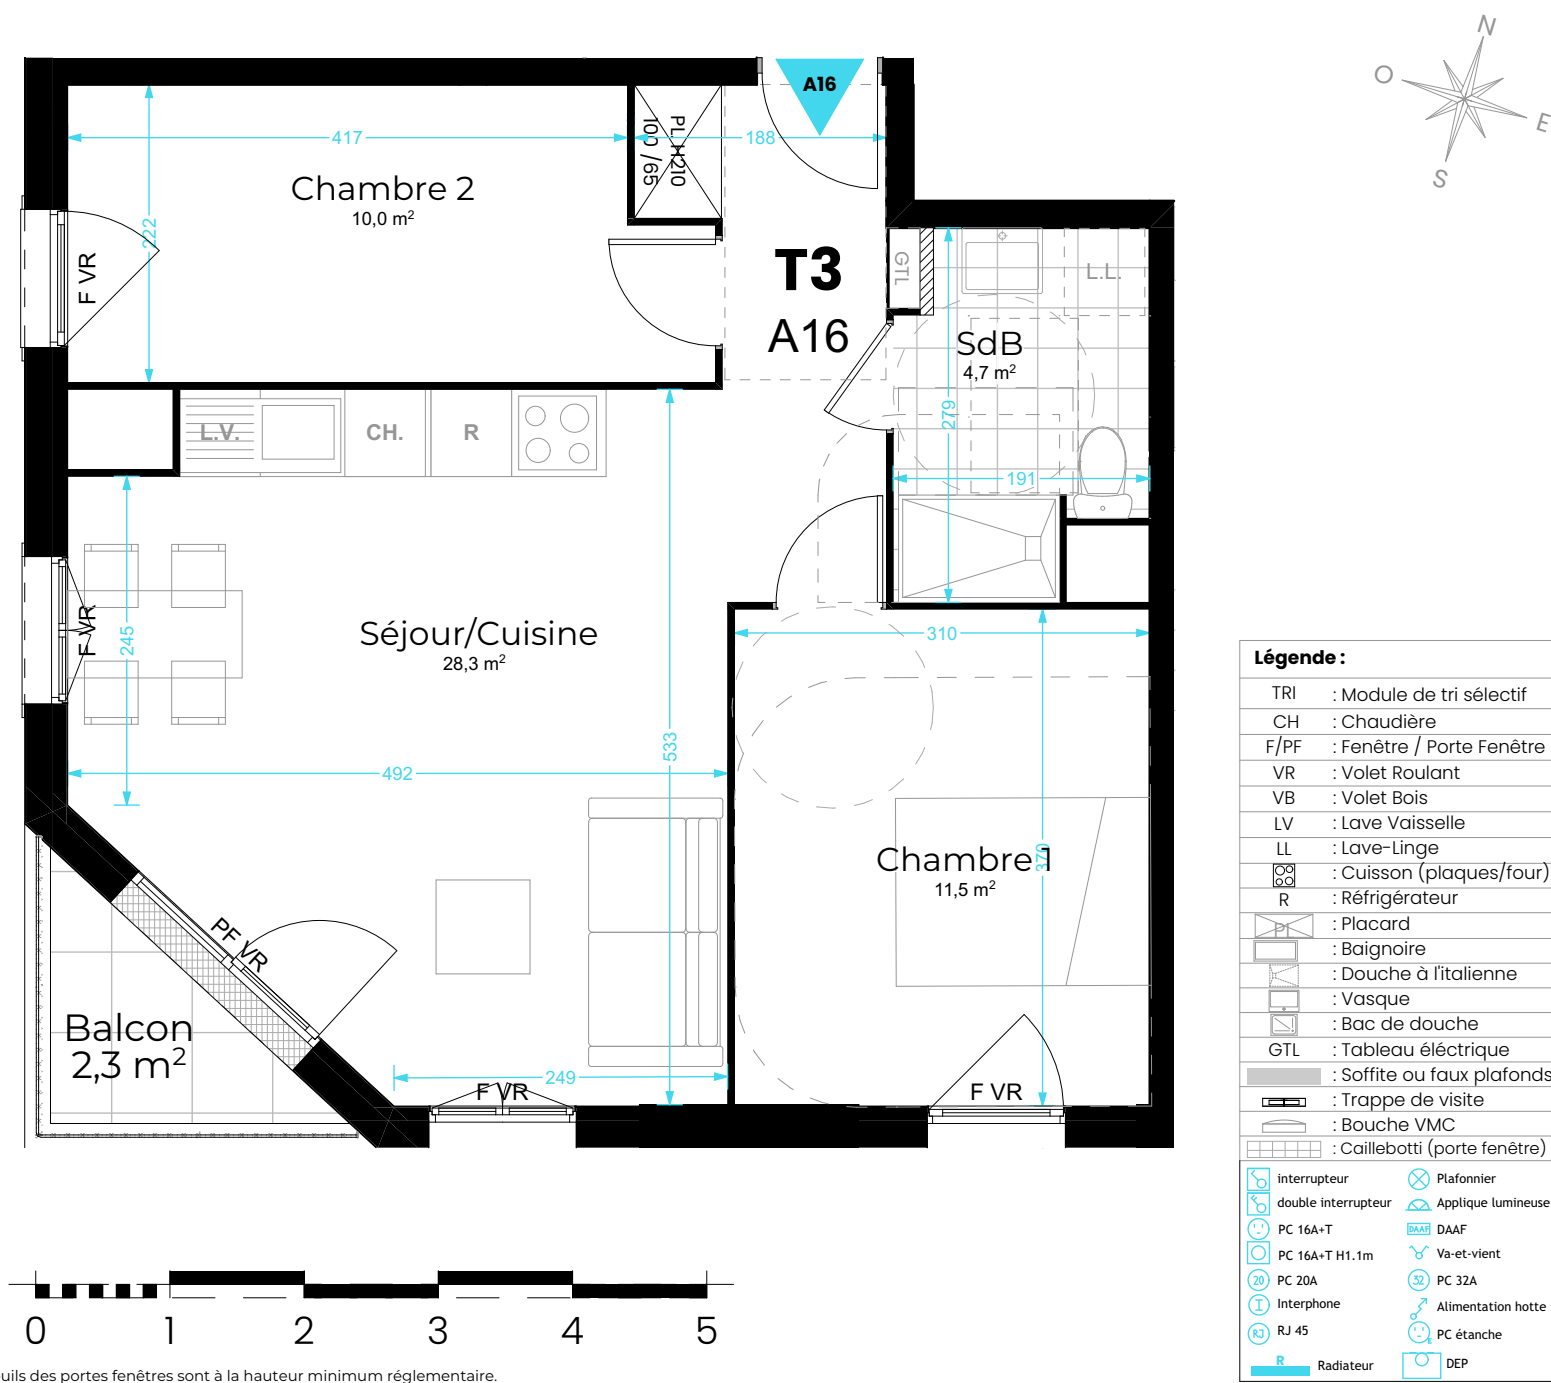

LOT	A16
BATIMENT	A
ETAGE	R+1
TYPE	3 Pièces

TABLEAU DES SURFACES	
Nota: la surface habitable des placards est incluse dans celle des pieces attenantes	
Surfaces habitables	
Séjour/Cuisine	28,3
Chambre 1	11,5
Chambre 2	10,0
SdB	4,7
TOTAL	54,5 m²
Surfaces annexes	
Balcon	2,3

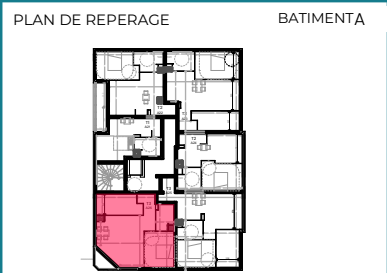

Les seuils des portes fenêtres sont à la hauteur minimum réglementaire.

Nota : Les renseignements graphiques sont donnés à titre indicatif. Ils pourront varier en fonction des besoins techniques lors de la réalisation du bâtiment. Des retombées de poutres, soffites, faux-plafonds et canalisations apparentes pourront être rajoutées pour la même raison. Les retombées, soffites, faux-plafonds, canalisations ainsi que l'emplacement des équipements ne sont pas forcément représentés. Les cotes et surfaces sont données sous réserve des impératifs de la construction et des tolérances d'exécution. Ce plan peut subir des modifications suite à des impératifs techniques. Les équipements représentés en pointillés ne sont pas fournis. Le mobilier et l'électroménager ne sont pas fournis.

Date : 05/11/2025
Indice T
Version : Plans provisoires

SCCV HARDRICOURT 2

