


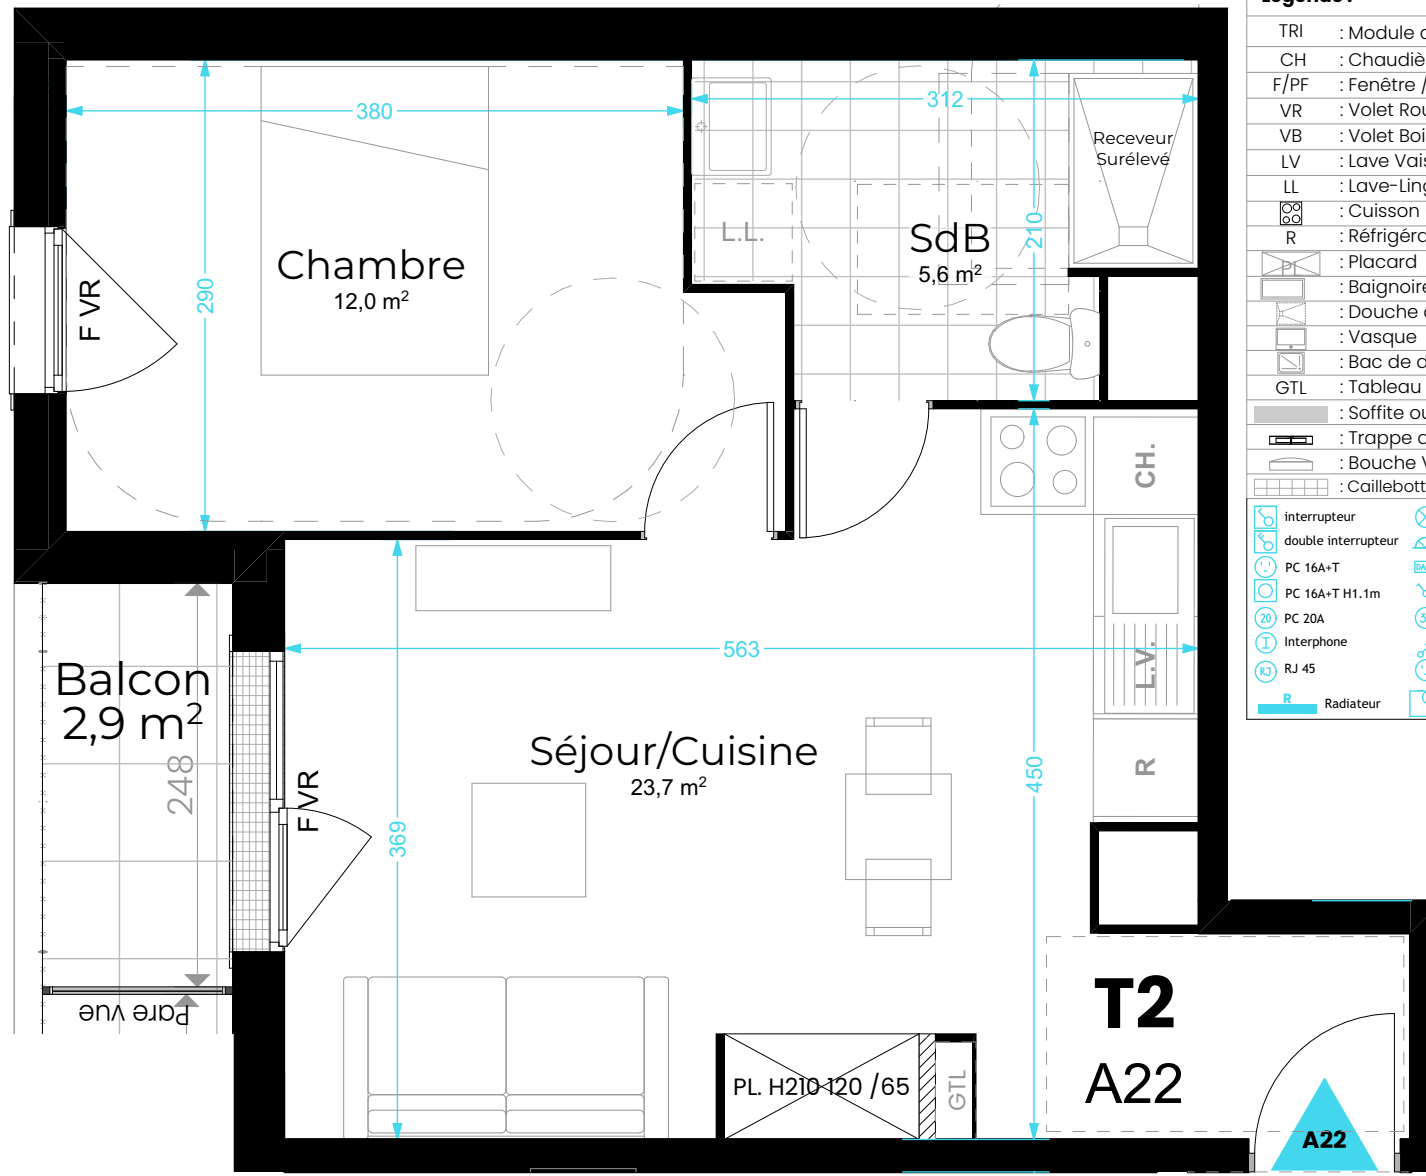

Légende :

TRI	: Module de tri sélectif
CH	: Chaudière
F/PF	: Fenêtre / Porte Fenêtre
VR	: Volet Roulant
VB	: Volet Bois
LV	: Lave Vaisselle
LL	: Lave-Linge
	: Cuisson (plaques/four)
R	: Réfrigérateur
	: Placard
	: Baignoire
	: Douche à l'italienne
	: Vasque
	: Bac de douche
GTL	: Tableau électrique
	: Soffite ou faux plafonds
	: Trappe de visite
	: Bouche VMC
	: Caillebotti (porte fenêtre)
	interrupteur
	double interrupteur
	PC 16A+T
	PC 16A+T H1.1m
	PC 20A
	Interphone
	RJ 45
	R Radiateur
	Plafonnier
	Appelue lumineuse
	DAAF
	Va-et-vient
	PC 32A
	Alimentation hotte
	PC étanche
	DEP

LE CLOS DE LA MONTCIENT

24 Rue du Vexin, Hardricourt



LOT	A22
BATIMENT	A
ETAGE	R+2
TYPE	2 Pièces

TABEAU DES SURFACES

Nota: la surface habitable des placards est incluse dans celle des pieces attenantes

Surfaces habitables

Séjour/Cuisine	23,7
Chambre	12,0
SdB	5,6


TOTAL 41,3 m²

Surfaces annexes

Balcon	2,9
--------	-----

PLAN DE REPERAGE

BATIMENTA

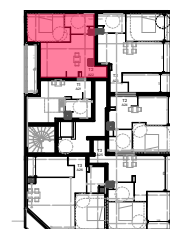

Les seuils des portes fenêtres sont à la hauteur minimum réglementaire.

Nota : Les renseignements graphiques sont donnés à titre indicatif. Ils pourront varier en fonction des besoins techniques lors de la réalisation du bâtiment. Des retombées de poutres, soffites, faux-plafonds et canalisations apparentes pourront être rajoutées pour la même raison. Les retombées, soffites, faux-plafonds, canalisations ainsi que l'emplacement des équipements ne sont pas forcément représentés. Les cotes et surfaces sont données sous réserve des impératifs de la construction et des tolérances d'exécution. Ce plan peut subir des modifications suite à des impératifs techniques. Les équipements représentés en pointillés ne sont pas fournis. Le mobilier et l'électroménager ne sont pas fournis.

Date : 05/11/2025
Indice T
Version : Plans
provisoires

SCCV HARDRICOURT 2

livinx