

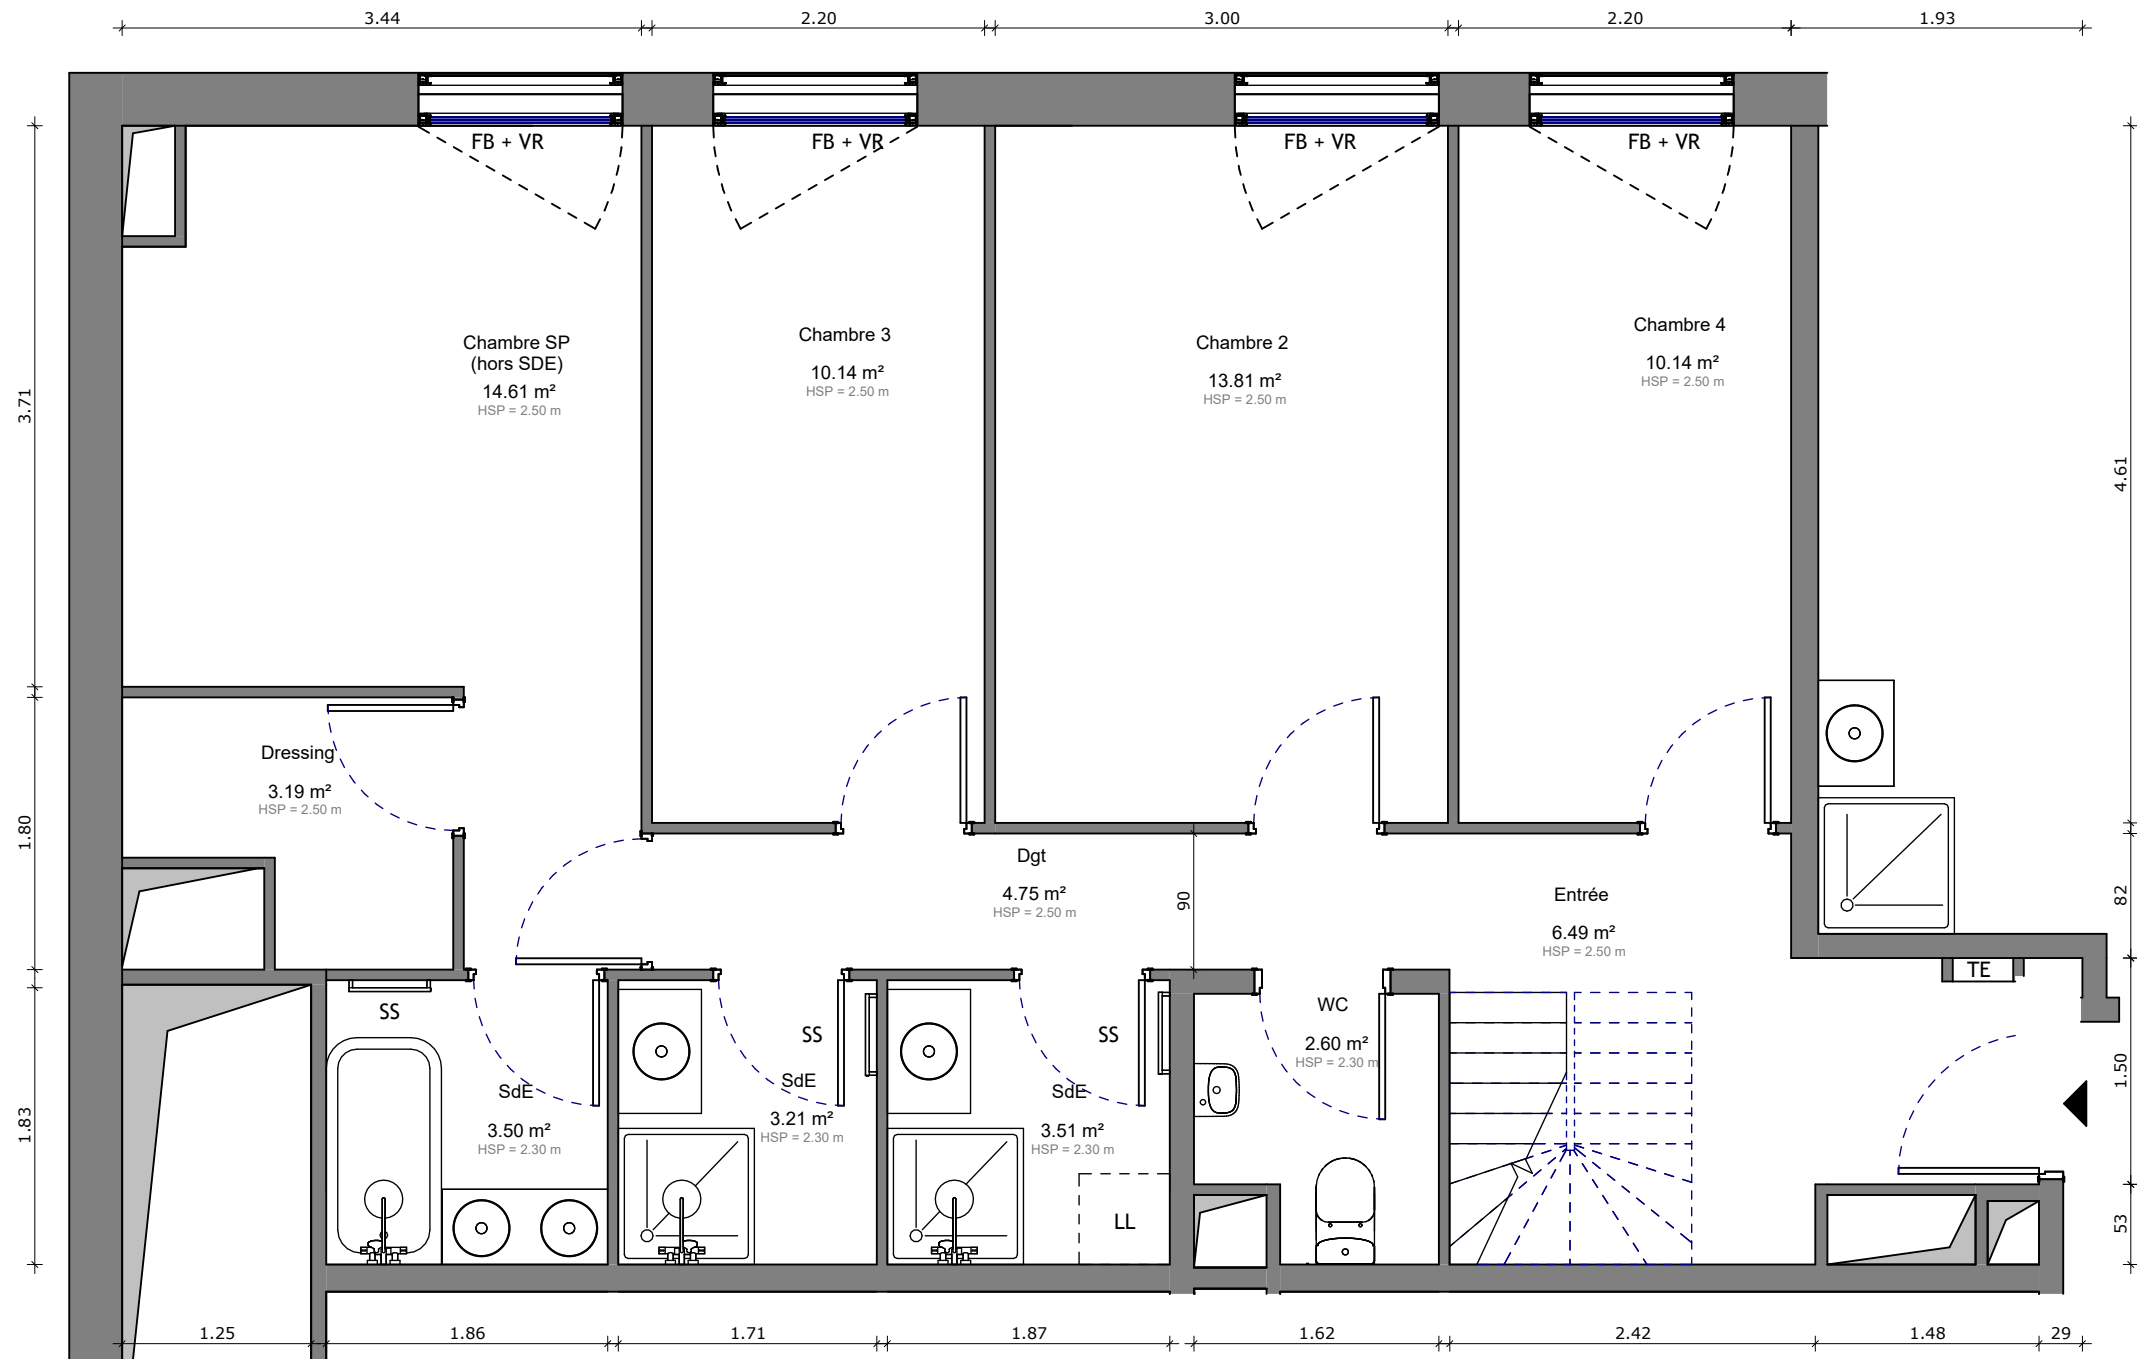


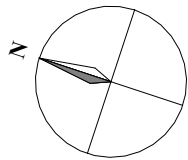

LEGENDE :

LV Lave Vaisselle	FB Fenêtre- battante	TE Tableau électrique
LL Lave Linge	FR Frigo	VR Volet roulant
SS Sèche Serviette	FC Fenêtre coulissante	BSO Brise Soleil Orientable
PL Placard	BV Baie vitrée	GC Garde Corps
TV Télévision	BEC Ballon eau chaude	PC Plaque de Cuisson

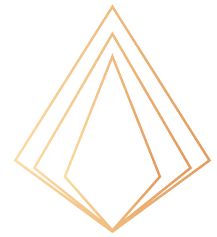


LA CRISTALLERIE

6, Av. de la Cristallerie 92310 Sèvres

Logement 6.01 - T5 1er niveaux

Plan de repérage

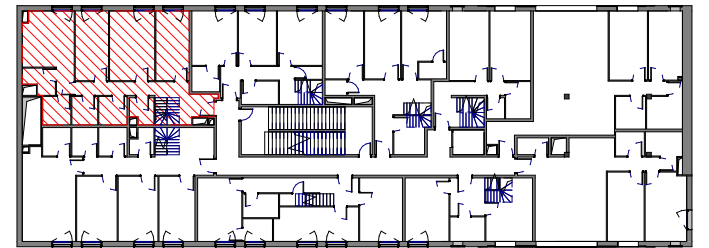

N° LOT	Pièce	Surface
R+6		
601	Chambre SP (hors SDE)	14.61 m ²
601	Chambre 2	13.81 m ²
601	Chambre 3	10.14 m ²
601	Chambre 4	10.14 m ²
601	Entrée	6.49 m ²
601	Dgt	4.75 m ²
601	SdE	3.51 m ²
601	SdE	3.50 m ²
601	SdE	3.21 m ²
601	Dressing	3.19 m ²
601	WC	2.60 m ²
		75.96 m ²

N° LOT	Duplex R+6/+7	Surface
601	Séjour/Cuisine	43.06 m ²
601	Chambre SP (hors SDE)	14.61 m ²
601	Chambre 2	13.81 m ²
601	Chambre 3	10.14 m ²
601	Chambre 4	10.14 m ²
601	Entrée	6.49 m ²
601	Dgt	4.75 m ²
601	SdE	3.51 m ²
601	SdE	3.50 m ²
601	SdE	3.21 m ²
601	Dressing	3.19 m ²
601	WC	2.60 m ²
601	WC	2.29 m ²
		121.30 m ²
601	Terrasse	28.71 m ²
		28.71 m ²

NOTA 1

Le présent document exprime la figure et les dispositions générales de l'appartement. Les dimensions et les surfaces peuvent varier en fonction des nécessités techniques ou administratives de la réalisation, tant en ce qui concerne les dimensions libres que l'équipement (retombées de poutre, soffites, allèges, faux-plafonds). Les quadrillages dessinés ne sont pas des calepinages. Les gabarits des pièces répondent aux dispositions réglementaires.

NOTA 2

Dans le cadre des TMA, il ne sera pas accepté de modifications sur la structure, les portes d'entrées, les gaines techniques, la position des tableaux électriques et les menuiseries extérieures.

NOTA 3

Les hauteurs sous-plafond seront confirmées après études techniques.

Date	08/07/2025	Indice	A	Échelle	1:50
------	------------	--------	---	---------	------



Maître d'ouvrage :
VIP SAS - LOFT DESIGN
30 Boulevard Belle Rive,
92500 Rueil-Malmaison



Maître d'oeuvre
conception :
Blue Design Architectures
27 rue de la Solidarité,
93100 Montreuil