

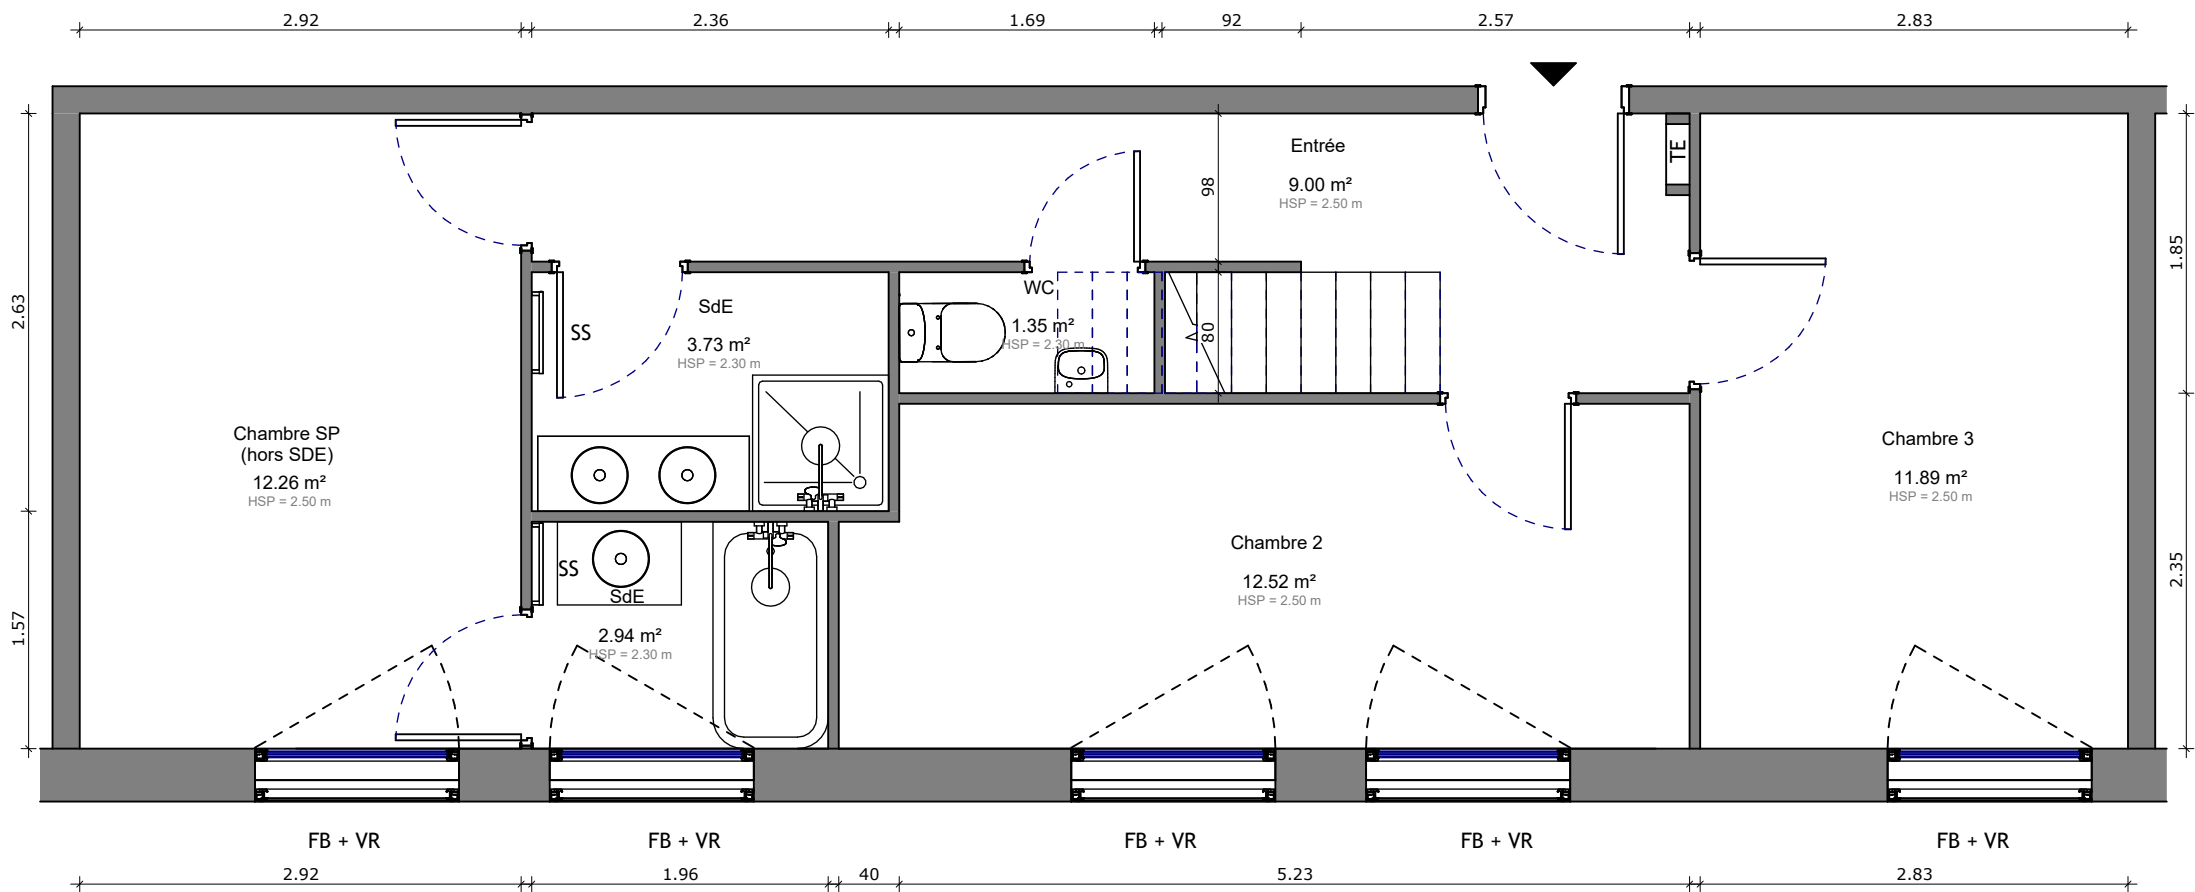


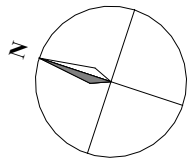

#### LEGENDE :

|                    |                        |                             |
|--------------------|------------------------|-----------------------------|
| LV Lave Vaisselle  | FB Fenêtre- battante   | TE Tableau électrique       |
| LL Lave Linge      | FR Frigo               | VR Volet roulant            |
| SS Sèche Serviette | FC Fenêtre coulissante | BSO Brise Soleil Orientable |
| PL Placard         | BV Baie vitrée         | GC Garde Corps              |
| TV Télévision      | BEC Ballon eau chaude  | PC Plaque de Cuisson        |

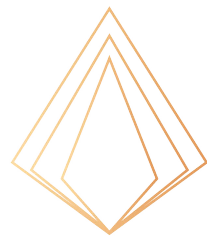


# LA CRISTALLERIE

6, Av. de la Cristallerie 92310 Sèvres

## Logement 6.08 - T4 1er niveaux

### Plan de repérage

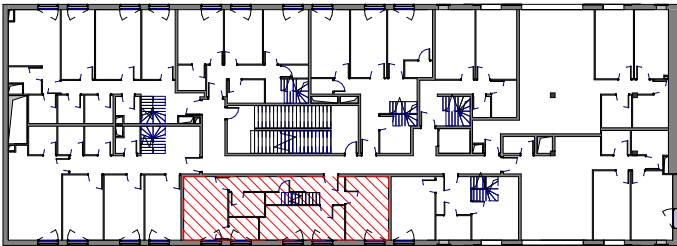

| N° LOT | Pièce                 | Surface              |
|--------|-----------------------|----------------------|
| R+6    |                       |                      |
| 608    | Chambre 2             | 12.52 m <sup>2</sup> |
| 608    | Chambre SP (hors SDE) | 12.26 m <sup>2</sup> |
| 608    | Chambre 3             | 11.89 m <sup>2</sup> |
| 608    | Entrée                | 9.00 m <sup>2</sup>  |
| 608    | SdE                   | 3.73 m <sup>2</sup>  |
| 608    | SdE                   | 2.94 m <sup>2</sup>  |
| 608    | WC                    | 1.35 m <sup>2</sup>  |
|        |                       | 53.70 m <sup>2</sup> |

| N° LOT | Duplex R+6/+7         | Surface              |
|--------|-----------------------|----------------------|
| 608    | Séjour/Cuisine        | 32.11 m <sup>2</sup> |
| 608    | Chambre 2             | 12.52 m <sup>2</sup> |
| 608    | Chambre SP (hors SDE) | 12.26 m <sup>2</sup> |
| 608    | Chambre 3             | 11.89 m <sup>2</sup> |
| 608    | Entrée                | 9.00 m <sup>2</sup>  |
| 608    | SdE                   | 3.73 m <sup>2</sup>  |
| 608    | SdE                   | 2.94 m <sup>2</sup>  |
| 608    | WC                    | 1.77 m <sup>2</sup>  |
| 608    | WC                    | 1.35 m <sup>2</sup>  |
|        |                       | 87.58 m <sup>2</sup> |

|     |          |                      |
|-----|----------|----------------------|
| 608 | Terrasse | 21.92 m <sup>2</sup> |
|     |          | 21.92 m <sup>2</sup> |

#### NOTA 1

Le présent document exprime la figure et les dispositions générales de l'appartement. Les dimensions et les surfaces peuvent varier en fonction des nécessités techniques ou administratives de la réalisation, tant en ce qui concerne les dimensions libres que l'équipement (retombées de poutre, soffites, allèges, faux-plafonds). Les quadrillages dessinés ne sont pas des calepinages. Les gabarits des pièces répondent aux dispositions réglementaires.


#### NOTA 2

Dans le cadre des TMA, il ne sera pas accepté de modifications sur la structure, les portes d'entrées, les gaines techniques, la position des tableaux électriques et les menuiseries extérieures.

#### NOTA 3

Les hauteurs sous-plafond seront confirmées après études techniques.

| Date | 08/07/2025 | Indice | A | Échelle | 1:50 |
|------|------------|--------|---|---------|------|
|------|------------|--------|---|---------|------|

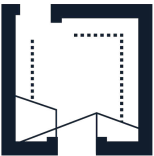

Maître d'ouvrage :  
**VIP SAS - LOFT DESIGN**  
30 Boulevard Belle Rive,  
92500 Rueil-Malmaison



Maître d'oeuvre  
conception :  
**Blue Design Architectures**  
27 rue de la Solidarité,  
93100 Montreuil