
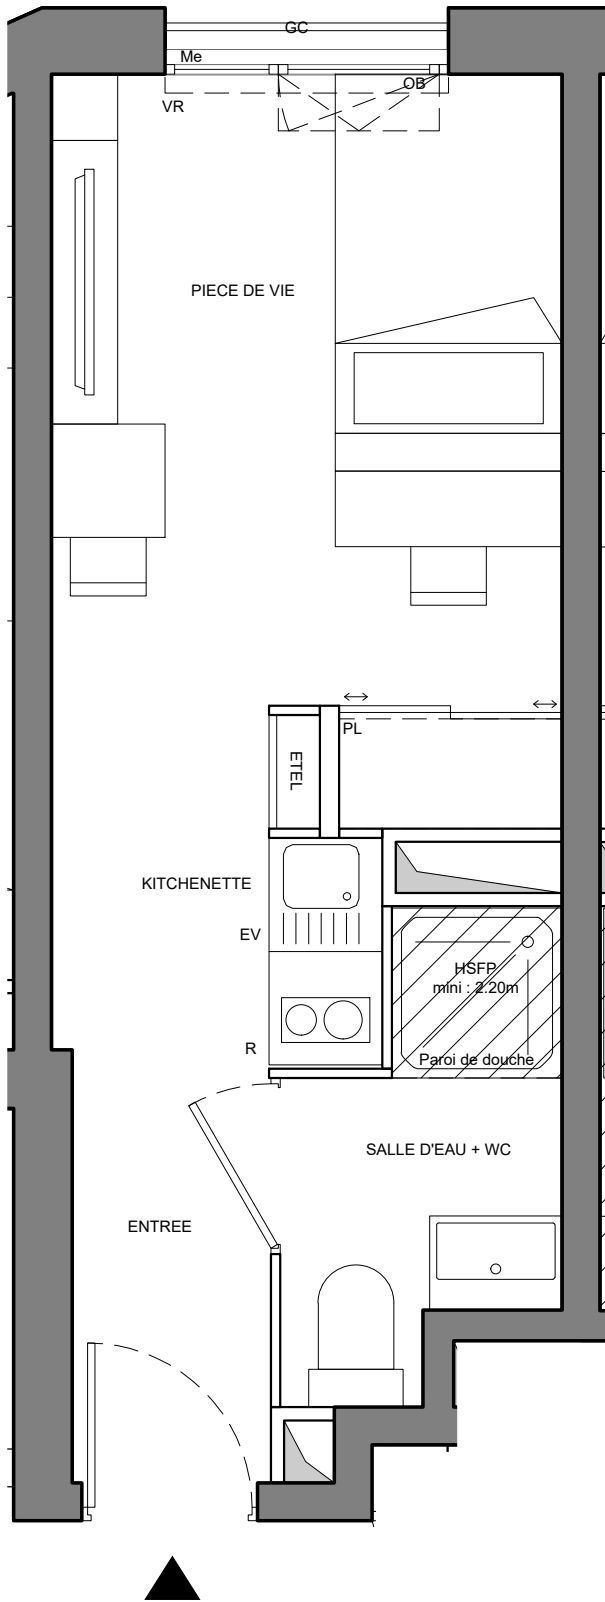


La société se réserve le droit d'apporter des modifications ou des adaptations dues à des impératifs d'ordre technique ou administratif en ce qui concerne les dimensions libres, les équipements, les gaines et les faux-plafonds. Les emplacements dévolus aux équipements ménagers sont représentés sur le plan de vente en correspondance avec les différents raccordements nécessaires en électricité et en eau. Seuls les éléments n'étant pas matérialisés par une croix en pointillé sont fournis. La société se réserve la possibilité d'adapter ou de substituer certains éléments du mobilier en accord le décorateur et le gestionnaire.

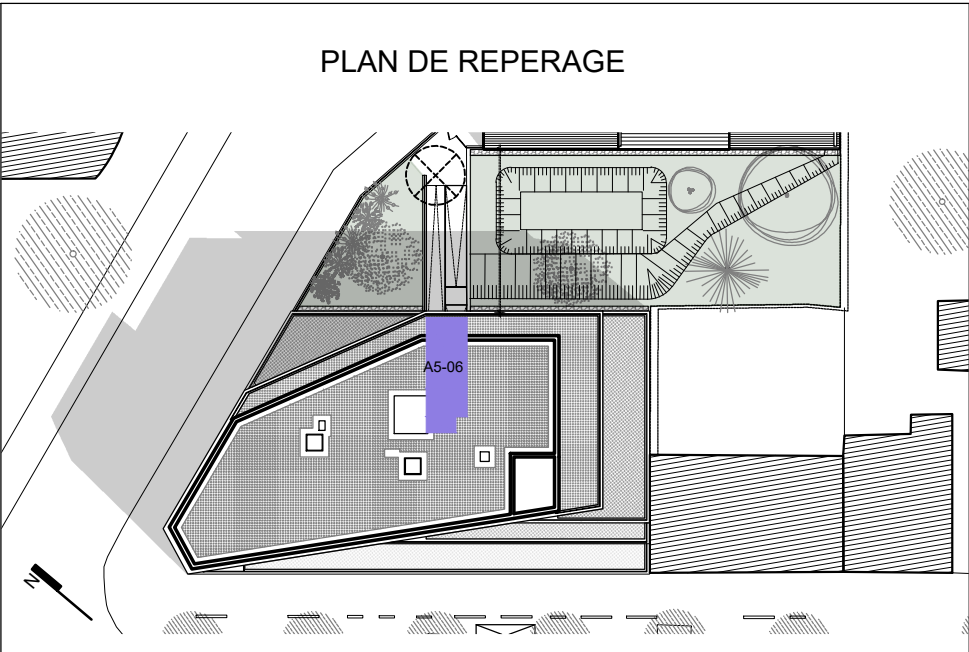

BATIMENT A - R+5	
T1 - N°A5-06	
SURFACES HABITABLES	
Entrée/Kitch./Pièce de vie+PL	15.0 m²
Salle d'eau/WC	3.1 m²
TOTAL HABITABLE	18.1 m²
VR Volet roulant GC Garde-corps OB Oscillo-battant PL Placard EV Evier R Réfrigérateur ETEL Tableau électrique MENUISERIES Porte d'entrée Porte intérieure Fenêtre oscillo-battante + fixe + VR	
juin 2025	