
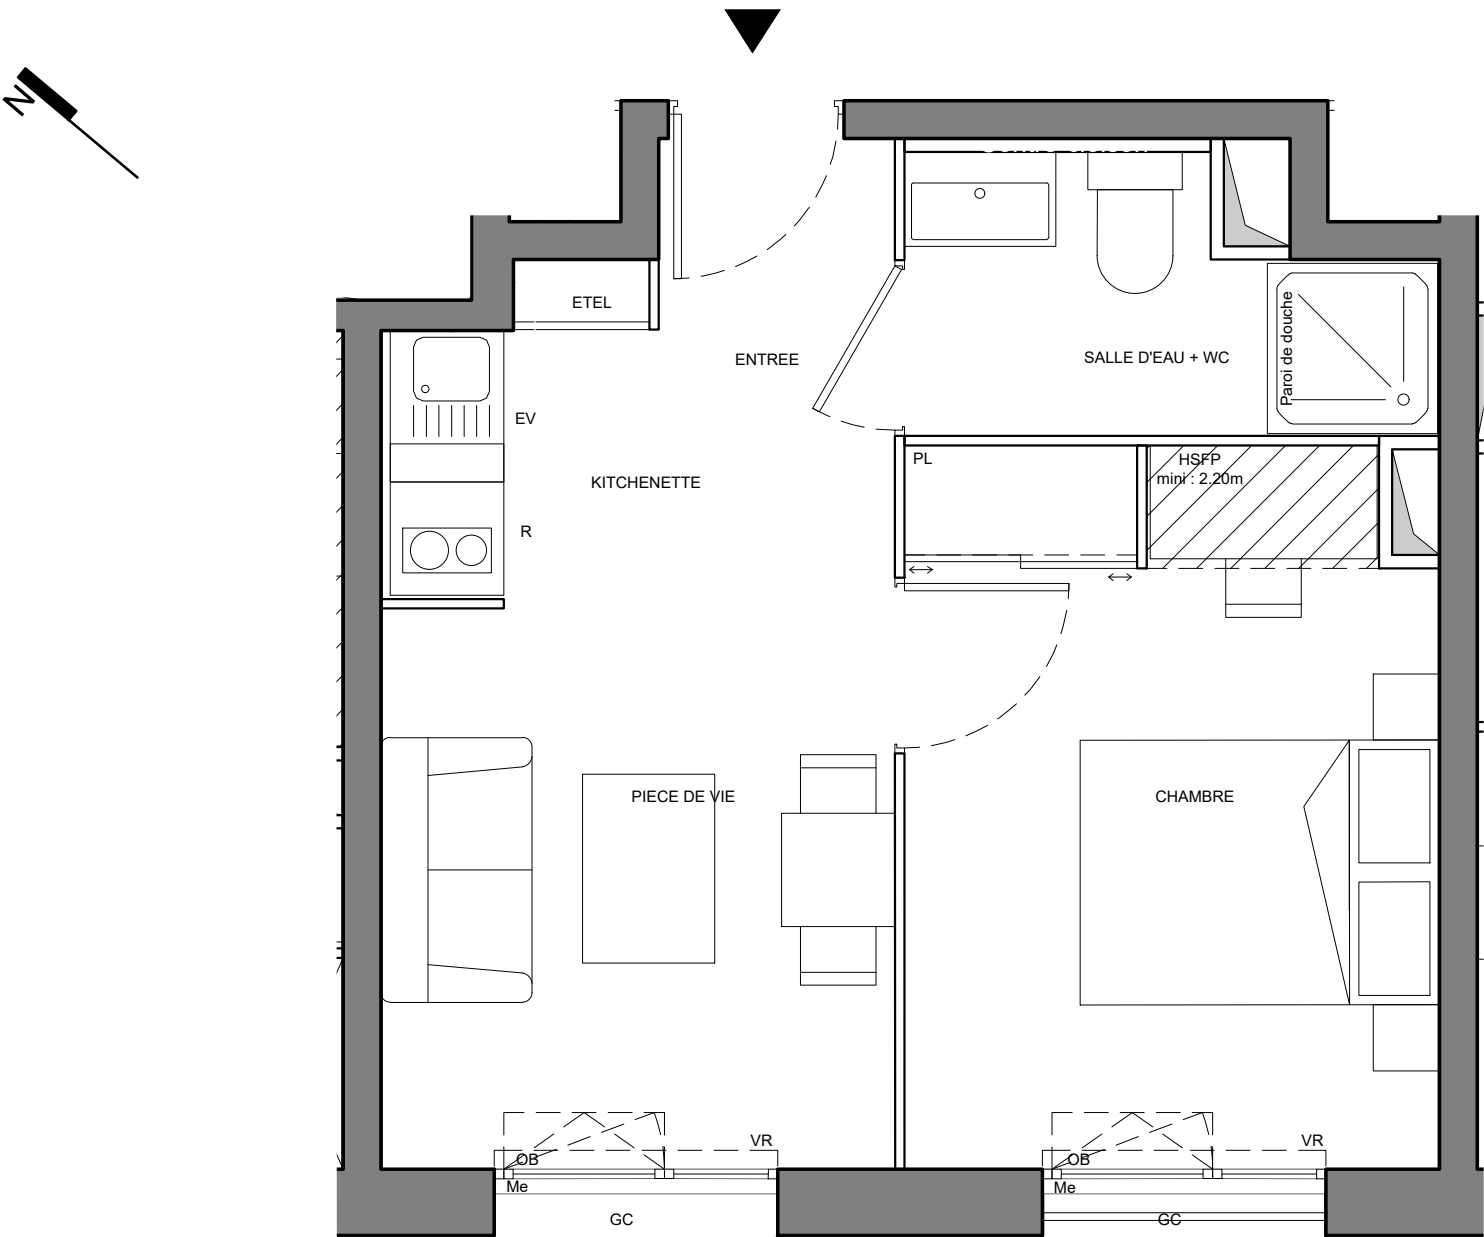


La société se réserve le droit d'apporter des modifications ou des adaptations dues à des impératifs d'ordre technique ou administratif en ce qui concerne les dimensions libres, les équipements, les gaines et les faux-plafonds. Les emplacements dévolus aux équipements ménagers sont représentés sur le plan de vente en correspondance avec les différents raccordements nécessaires en électricité et en eau. Seuls les éléments n'étant pas matérialisés par une croix en pointillé sont fournis. La société se réserve la possibilité d'adapter ou de substituer certains éléments du mobilier en accord le décorateur et le gestionnaire.

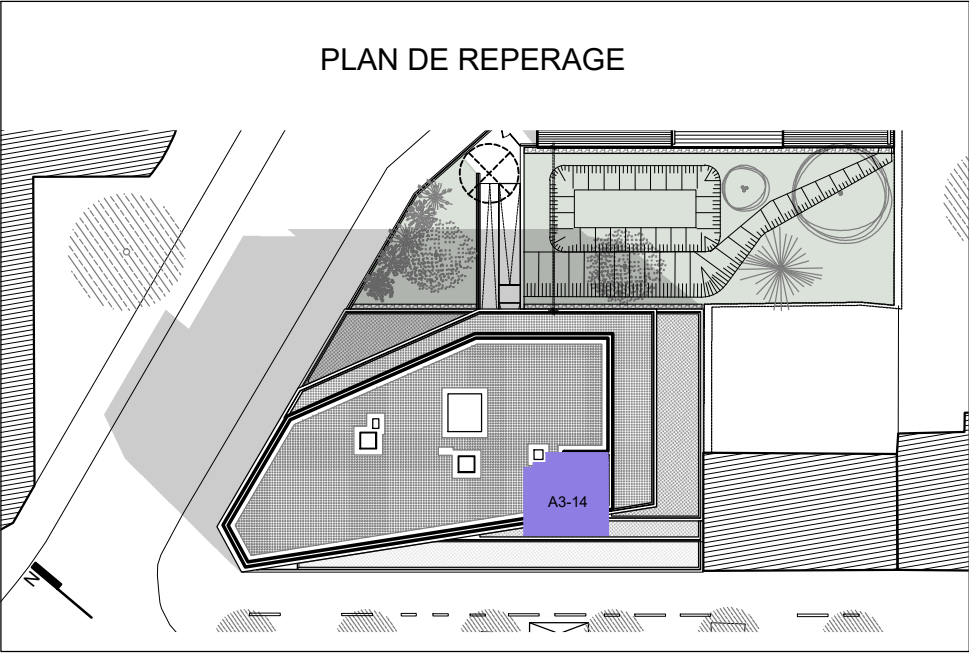

BATIMENT A - R+3		
T2 - N°A3-14		
SURFACES HABITABLES		
Entrée/Kitch./Pièce de vie	13.3 m²	
Chambre + PL	10.6 m²	
Salle d'eau/WC	3.7 m²	
TOTAL HABITABLE		27.6 m²

VR	Volet roulant	MENUISERIES  Porte d'entrée  Porte intérieure  Fenêtre oscillo-battante + fixe + VR
GC	Garde-corps	
OB	Oscillo-battant	
PL	Placard	
EV	Evier	
R	Réfrigérateur	
ETEL	Tableau électrique	

juin 2025