

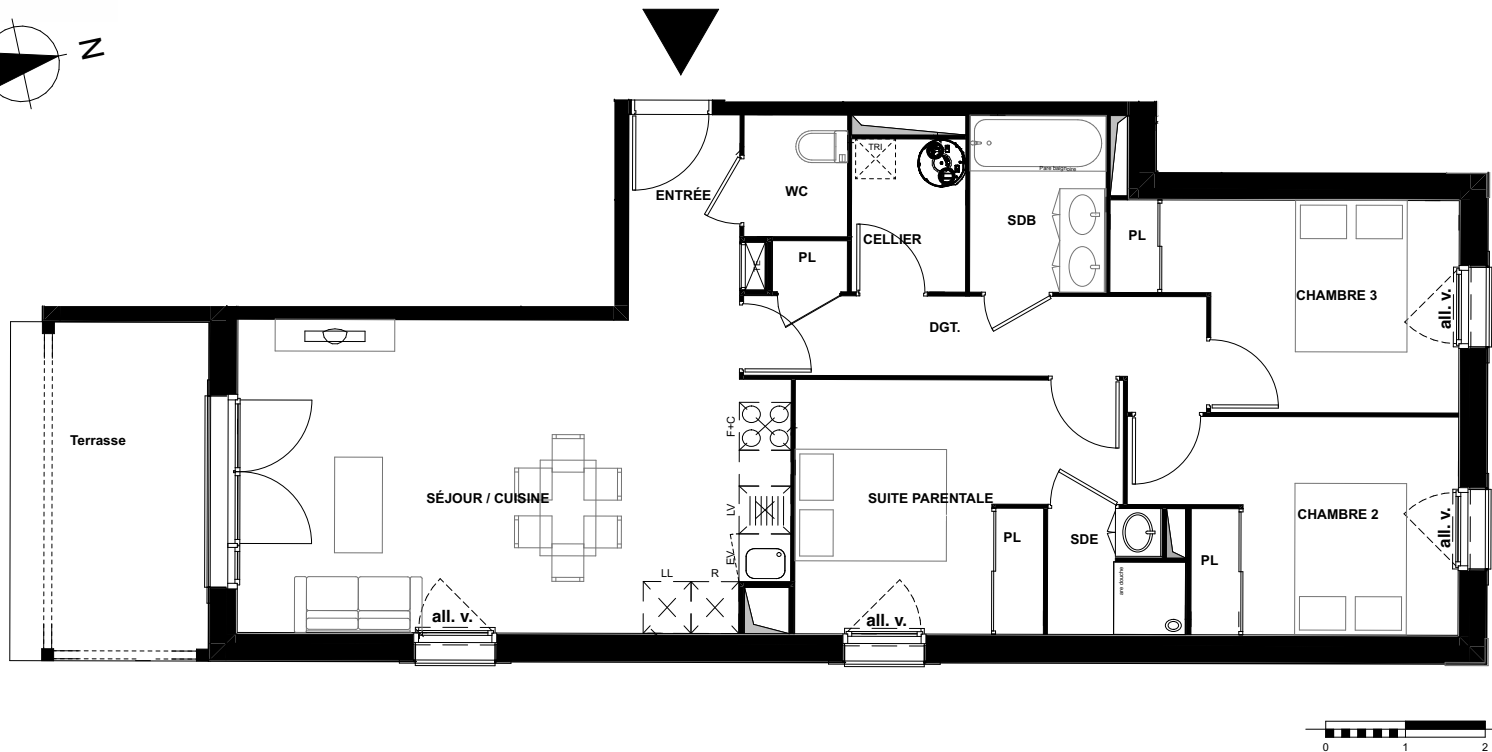
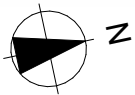


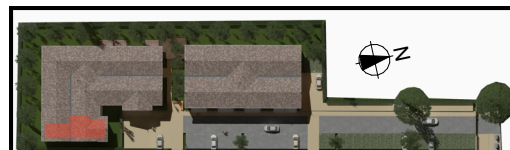

PLAN DE REPÉRAGE DU JARDIN

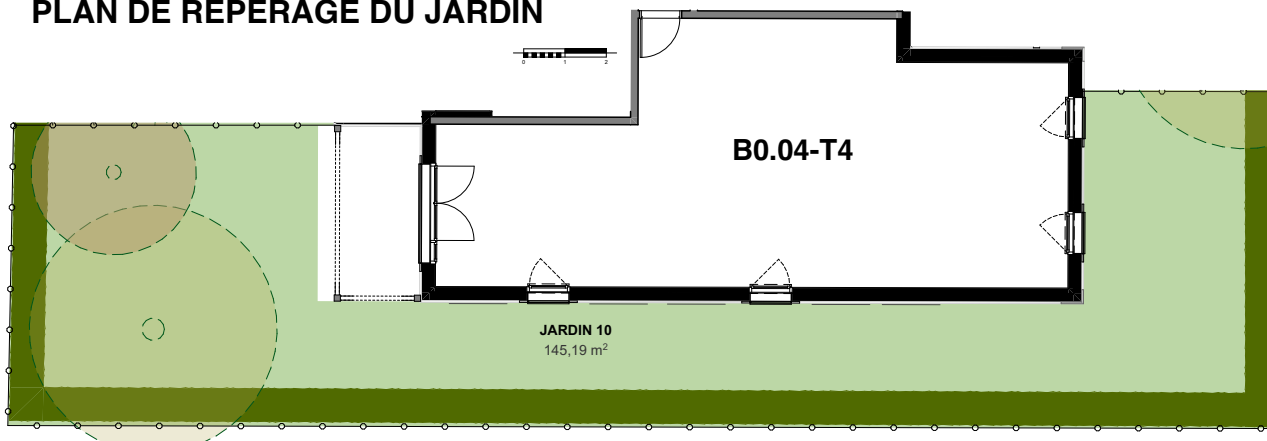

- BATIMENT B RDC

T4 - N° B0.04

SURFACES HABITABLES

Entrée	3,18 m²
WC	1,99 m²
Dégagement+ PL	6,91 m²
Cellier	2,75 m²
Salle de bain	3,79 m²
Séjour / cuisine	26,82 m²
Suite parentale +PL (dont Salle d'eau de 2.53m2)	13,92 m²
Chambre 2 + PL	9,95 m²
Chambre 3 + PL	9,70 m²

TOTAL HABITABLE 79,01 m²

Terrasse 10,44m2

Jardin 145,19 m2

	Fenêtre + allège vitrée		Tableau électrique
	Fenêtre + allège maçonnée	PL	Placard
	Porte-fenêtre	EV	Evier
	fenêtre + allège vitrée + fixe	LV	Lave-vaisselle
	Porte-fenêtre + fixe	LL	Lave-linge
	Porte-fenêtre	F	Four
		R	Réfrigérateur
		T	Tiroir
			Ballon ECS