


PLAN DE REPÉRAGE DU JARDIN

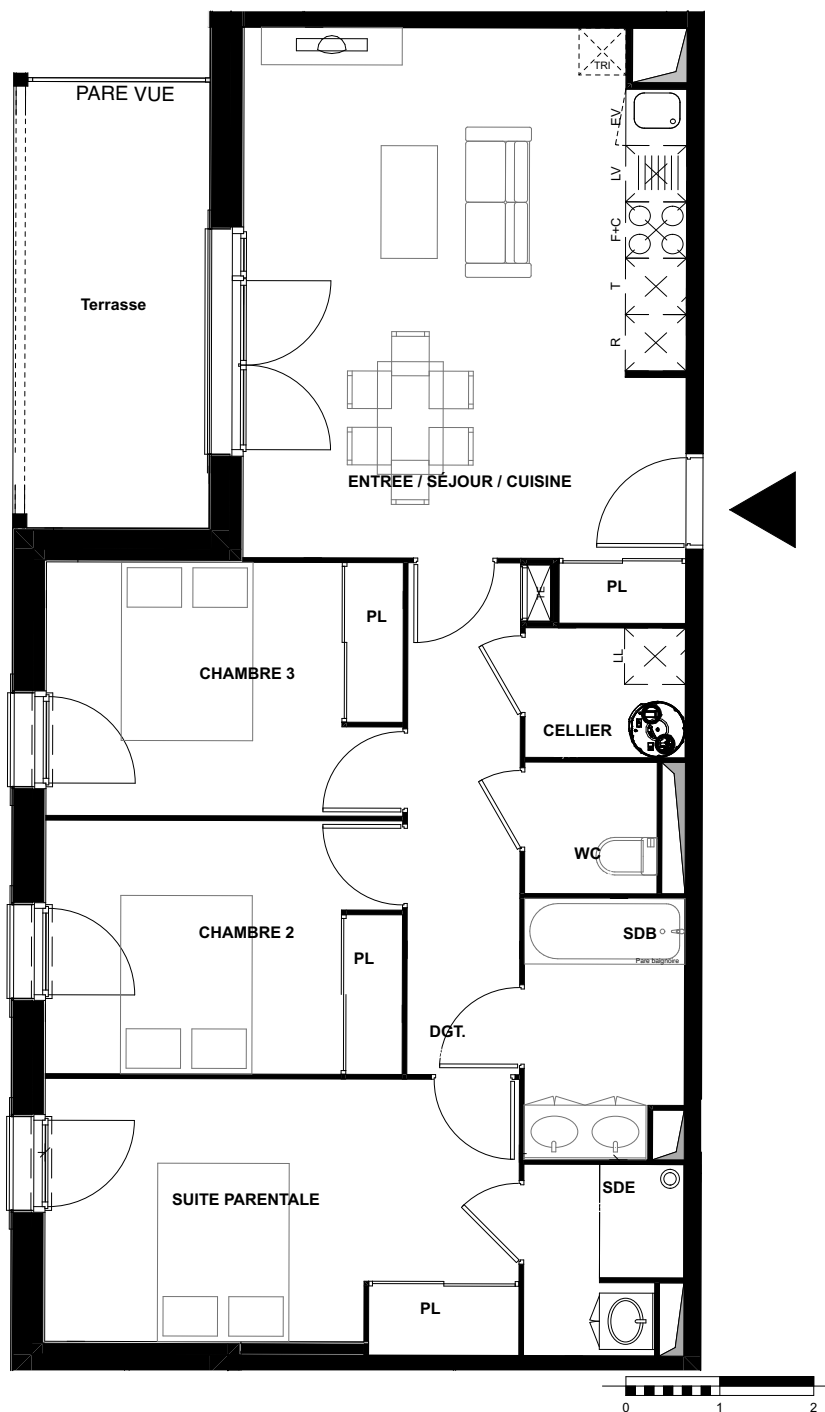

- BATIMENT B RDC

T4 - N° B0.05

SURFACES HABITABLES

Entrée + Sejour / Cuisine + PL	27,08 m²
Dégagement	6,60 m²
Cellier	2,36 m²
WC	1,97 m²
Salle de bain	4,53 m²
Suite parentale + PL (dont Salle d'eau de 3,19 m2)	17,44 m²
Chambre 2 + PL	10,14 m²
Chambre 3 + PL	10,15 m²

TOTAL HABITABLE 80,27 m²

Terrasse 9,93m2

Jardin 105,93 m2

	Fenêtre + allège vitrée		Tableau électrique
	Fenêtre + allège maçonnée	PL	Placard
	Porte-fenêtre	EV	Evier
	fenêtre + allège vitrée + fixe	LV	Lave-vaisselle
	Porte-fenêtre + fixe	LL	Lave-linge
	Porte-fenêtre	F	Four
		R	Réfrigérateur
		T	Tiroir
			Ballon ECS