
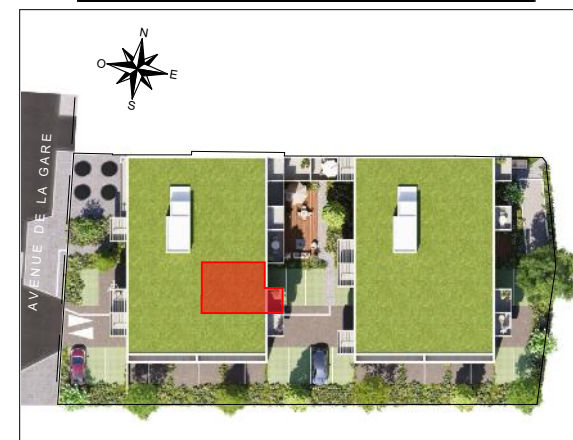


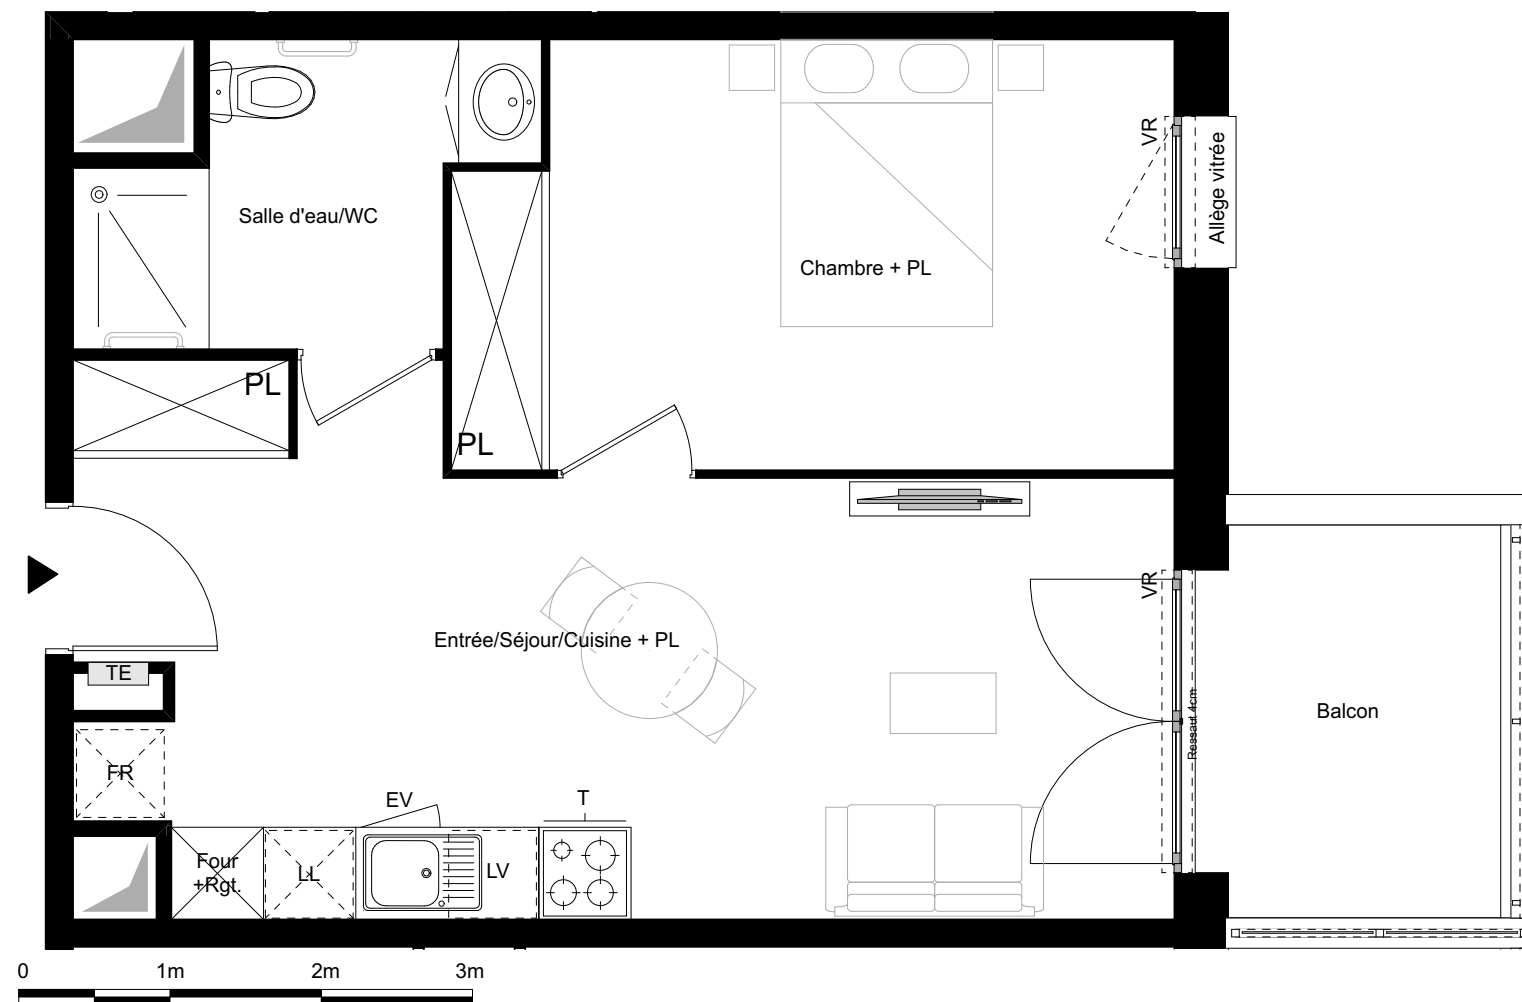

Bâtiment A - R+3

T2 N°A3.02

**SURFACES HABITABLES**

|                            |          |
|----------------------------|----------|
| Entrée/Séjour/Cuisine + PL | 22,45 m2 |
| Chambre + PL               | 13,06 m2 |
| Salle d'eau/WC             | 4,79 m2  |

**TOTAL HABITABLE** 40,30 m<sup>2</sup>

Balcon 5,12 m2

|  |                                           |    |                    |
|--|-------------------------------------------|----|--------------------|
|  | Fenêtre 1 ouvrant                         |    | Tableau électrique |
|  | Fenêtre 1 ouvrant avec allège vitrée fixe | F  | Four               |
|  |                                           | EV | Evier              |
|  |                                           | PL | Placard            |
|  |                                           | LV | Lave vaisselle     |
|  |                                           | LL | Lave linge         |
|  |                                           | FR | Refrigerateur      |
|  |                                           | T  | Tiroir             |
|  |                                           | VR | Volet roulant      |

le 1 Août 2025