


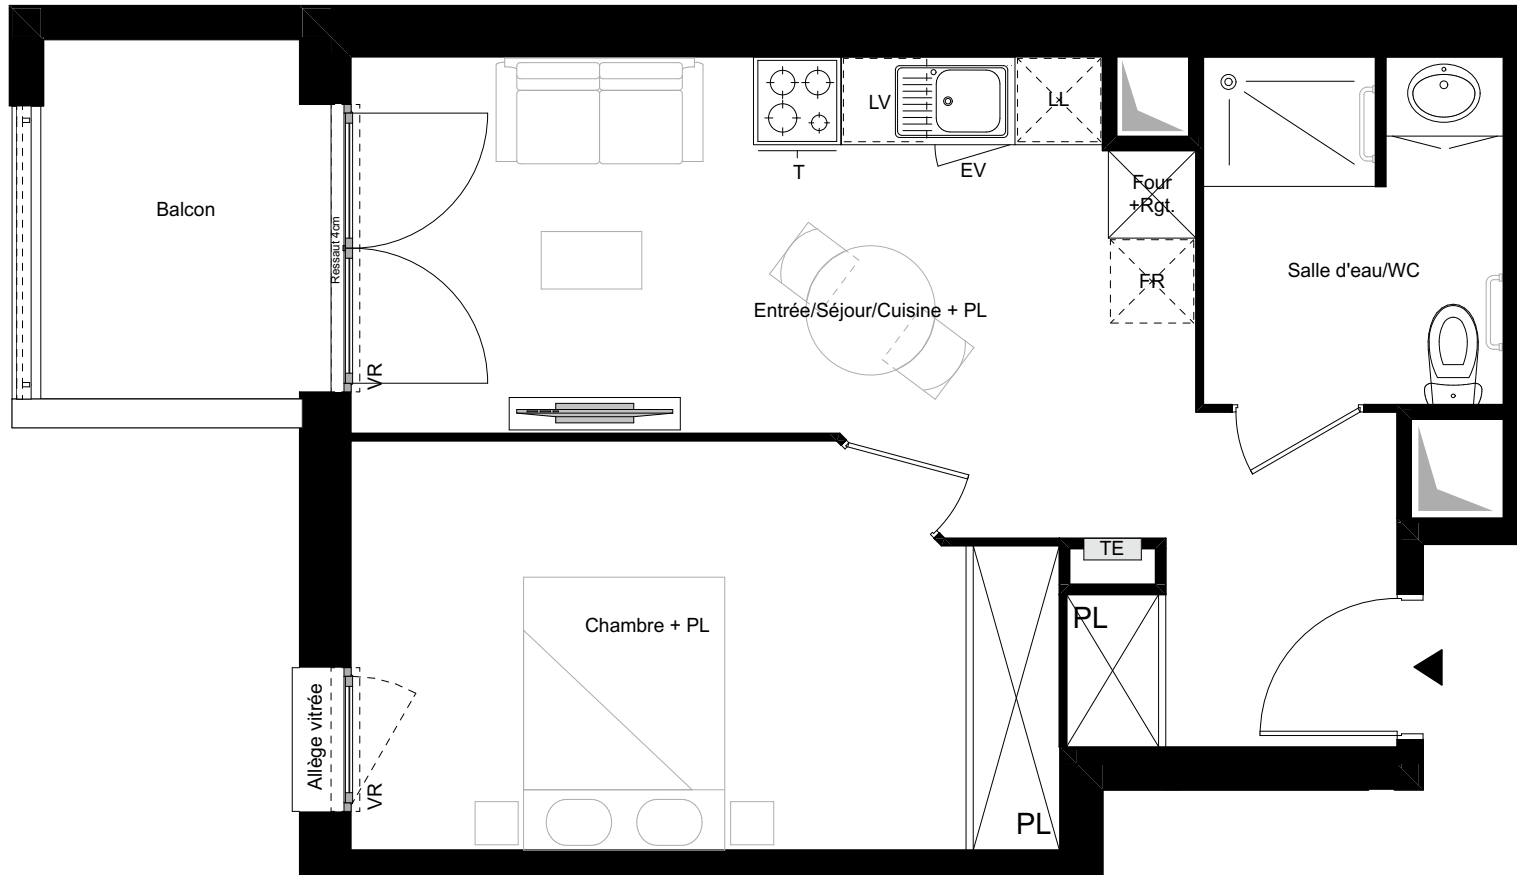

"La société se réserve le droit d'apporter des modifications ou des adaptations dues à des impératifs d'ordre technique ou administratif en ce qui concerne les dimensions libres, les équipements, les gaines et les faux plafonds. Les emplacements dévolus aux équipements ménagers sont représentés sur le plan de vente en correspondance avec les différents raccordements nécessaires en électricité et en eau. Les éléments matérialisés par une croix en pointillé ne sont pas fournis. Le mobilier est représenté à titre indicatif, seule la liste du mobilier annexée au contrat de réservation et au bail commercial est contractuelle. La société se réserve la possibilité d'adapter ou de substituer certains éléments du mobilier en accord avec le décorateur et le gestionnaire."

Saint-Vincent-de-Tyrosse



Bâtiment B - R+2

T2 N°B2.07

SURFACES HABITABLES

Entrée/Séjour/Cuisine + PL	20,82 m2
Chambre + PL	13,19 m2
Salle d'eau/WC	4,99 m2

TOTAL HABITABLE	39,00 m²
------------------------	-----------------

Balcon	4,93 m2
--------	---------



Fenêtre 1 ouvrant



Porte fenêtre



Porte fenêtre



Tableau électrique

F	Four
EV	Evier
PL	Placard
LV	Lave vaisselle
LL	Lave linge
FR	Refrigerateur
T	Tiroir
VR	Volet roulant

le 1 Août 2025