
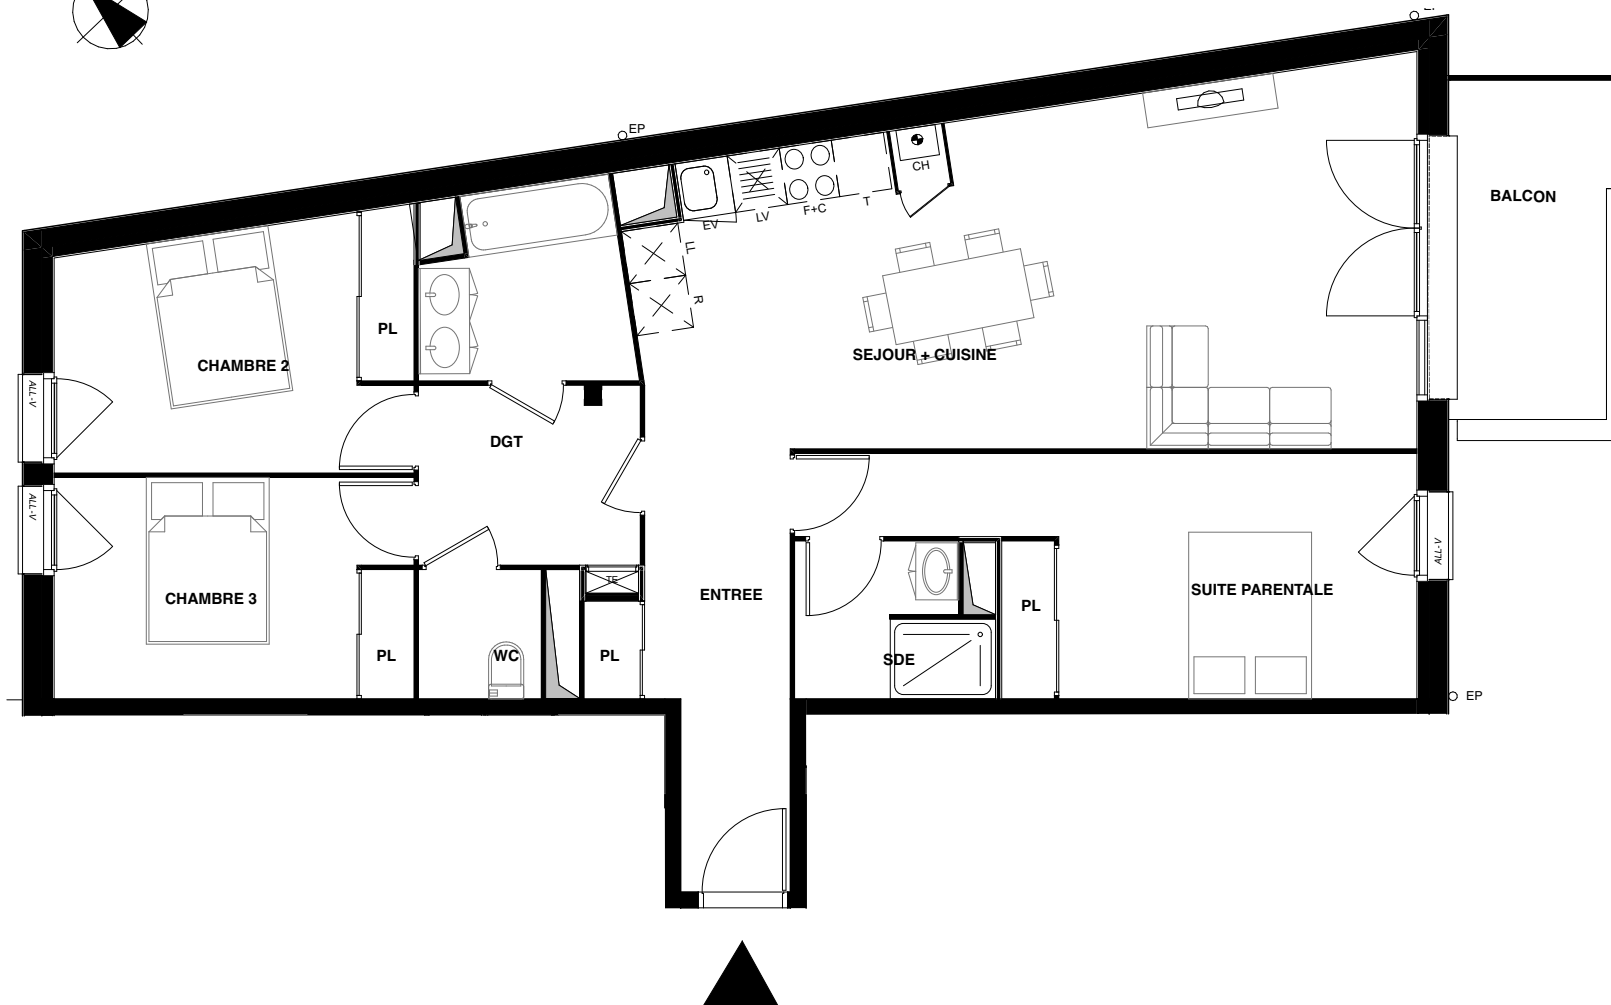


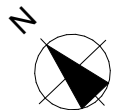

BATIMENT B - R+1

T4 - N° B1.04

SURFACES HABITABLES

Entrée + pl	8,18 m ²
Dégagement	5,28 m ²
Séjour + cuisine + pl	33,92 m ²
WC	2,06 m ²
Suite parentale (dont Salle d'eau de 3,71 m ²) + pl	19,07 m ²
Chambre 2 + pl	11,19 m ²
Chambre 3 + pl	10,24 m ²
Salle de bains	4,79 m ²

TOTAL HABITABLE 94,73 m²

Balcon 7,18 m²

	Fenêtre + allège vitrée		Tableau électrique
	Fenêtre + allège maçonnée	PL	Placard
	Porte-fenêtre	EV	Evier
	fenêtre + fixe		Chaudière Gaz
	Porte-fenêtre + fixe		
	Porte-fenêtre		