

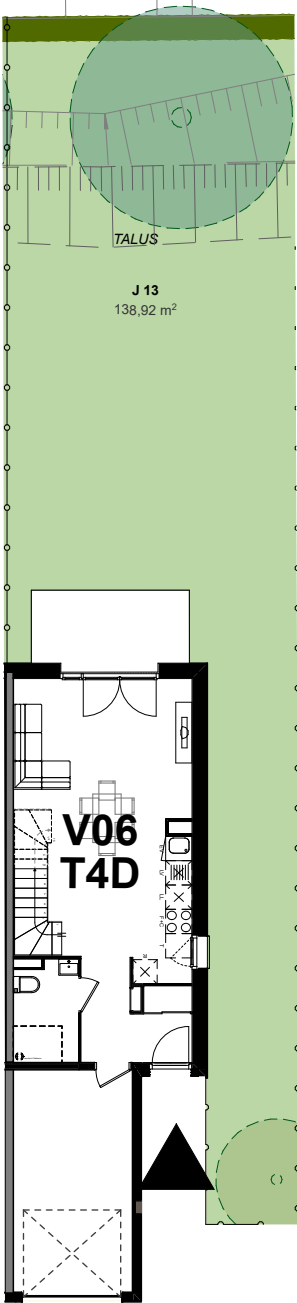


PLAN REPERAGE JARDIN

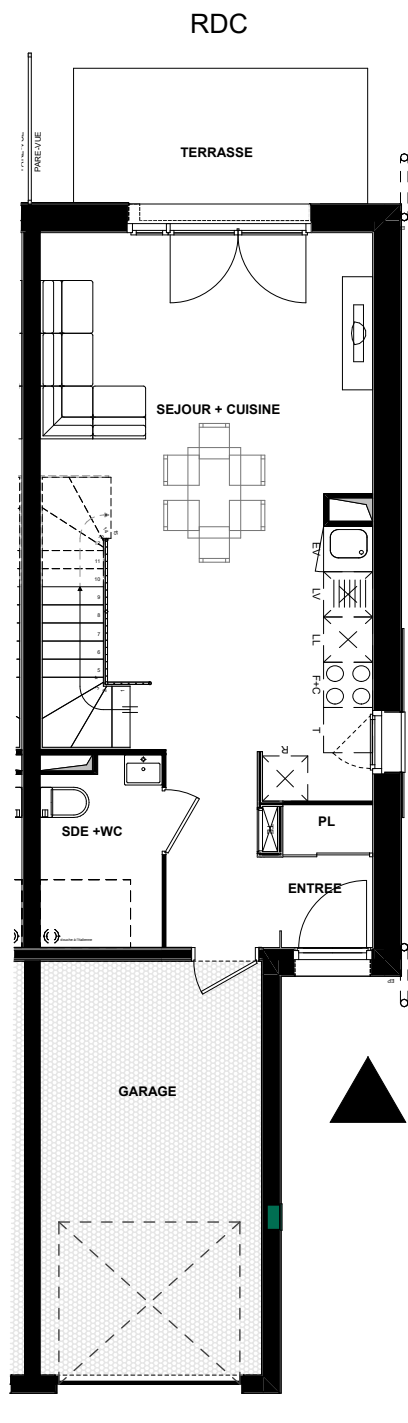


VILLAS -	
T4 DUPLEX - N° V06	
SURFACES HABITABLES	
Entrée + PL	4,95 m²
Séjour + Cuisine	29,46 m²
Salle d'eau + WC	3,96 m²
Dégagement +pl	6,44 m²
Suite parentale (dont SDE de 2,31 m2) + Dressing	14,14 m²
Chambre 2 + PL	9,39 m²
Chambre 3 + PL	14,66 m²
Salle de bain	5,24 m²
WC	1,28 m²
TOTAL HABITABLE	89,52 m²
Garage	16,17 m2
Terrasse	7,02 m2
Jardin	138,92 m2
Fenêtre + allège vitrée Fenêtre + allège maçonnée Porte-fenêtre fenêtre + fixe Porte-fenêtre + fixe Porte-fenêtre	Tableau électrique Placard Evier Ballon ECS

« La société se réserve le droit d'apporter des modifications ou des adaptations dues à des impératifs d'ordre technique ou administratif en ce qui concerne les dimensions libres, les équipements et les réseaux divers. Les retombées, soffites, faux plafonds, gaines, radiateurs, s'ils existent, ne sont pas tous représentés. La représentation des emplacements dévolus aux équipements ménagers a uniquement vocation à indiquer la position des différents raccordements nécessaires aux réseaux, fluides... Les éléments ménagers et mobiliers sont représentés à titre indicatif mais ne sont pas tous fournis (seule la notice descriptive précise les équipements fournis). Les surfaces y compris celles des jardins sont approximatives et susceptibles d'être modifiées ».

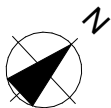

Etage

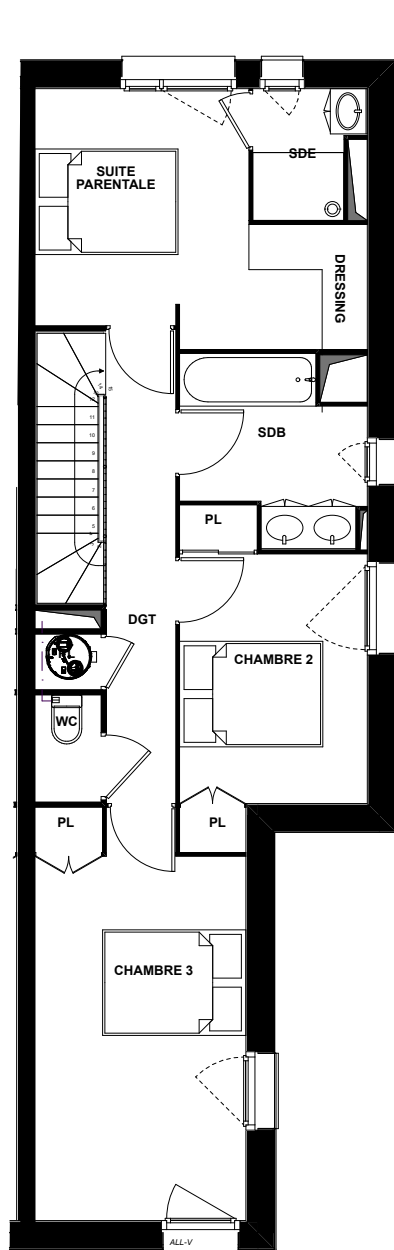

VILLAS -	
T4 DUPLEX - N° V06	
SURFACES HABITABLES	
Entrée + PL	4,95 m²
Séjour + Cuisine	29,46 m²
Salle d'eau + WC	3,96 m²
Dégagement +pl	6,44 m²
Suite parentale (dont SDE de 2,31 m2) + Dressing	14,14 m²
Chambre 2 + PL	9,39 m²
Chambre 3 + PL	14,66 m²
Salle de bain	5,24 m²
WC	1,28 m²
TOTAL HABITABLE	89,52 m²
Garage	16,17 m2
Terrasse	7,02 m2
Jardin	138,92 m2
Fenêtre + allège vitrée	Tableau électrique
Fenêtre + allège maçonnerie	PL Placard
Porte-fenêtre	EV Evier
fenêtre + fixe	Ballon ECS
Porte-fenêtre + fixe	
Porte-fenêtre	