
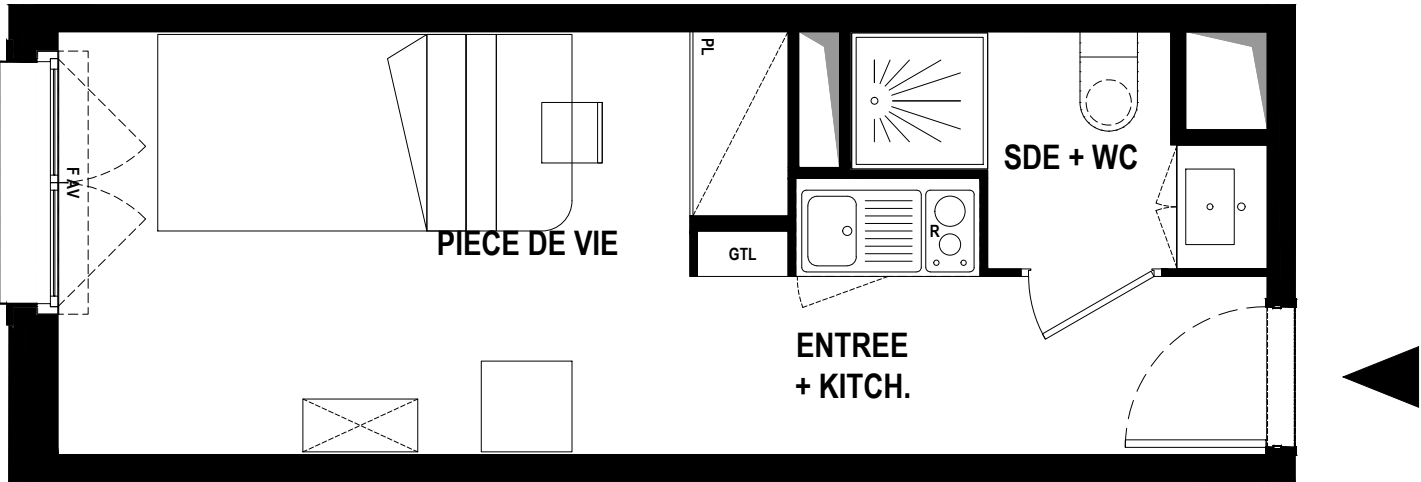


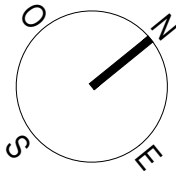

R+6	
T1 - A6.19	

SURFACES HABITABLES	
ENTREE / KITCHENETTE	5.30 m²
PIECE DE VIE	12.50 m²
SALLE D'EAU + WC	3.26 m²
SURFACE HABITABLE	21.06 m²

LEGENDE

F : Fenêtre AV : Allège vitrée HSP : Hauteur sous plafond PL : Placard R : Réfrigérateur	GTL GTL : Tableau électrique. Espace PMR. Soffite et Faux-plafond Retombée poutre
---	---

La société se réserve le droit d'apporter des modifications ou des adaptations dues à des impératifs d'ordre technique ou administratif en ce qui concerne les dimensions libres, les équipements et les réseaux divers. Les retombées, soffites, faux plafonds, gaines, radiateurs, s'ils existent, ne sont pas tous représentés. La représentation des emplacements dévolus aux équipements ménagers a uniquement vocation à indiquer la position des différents raccordements nécessaires aux réseaux, fluides... Les éléments ménagers et mobiliers sont représentés à titre indicatif mais ne sont pas tous fournis (seule la notice descriptive précise les équipements fournis). Les surfaces y compris celles des jardins sont approximatives et susceptibles d'être modifiées.