


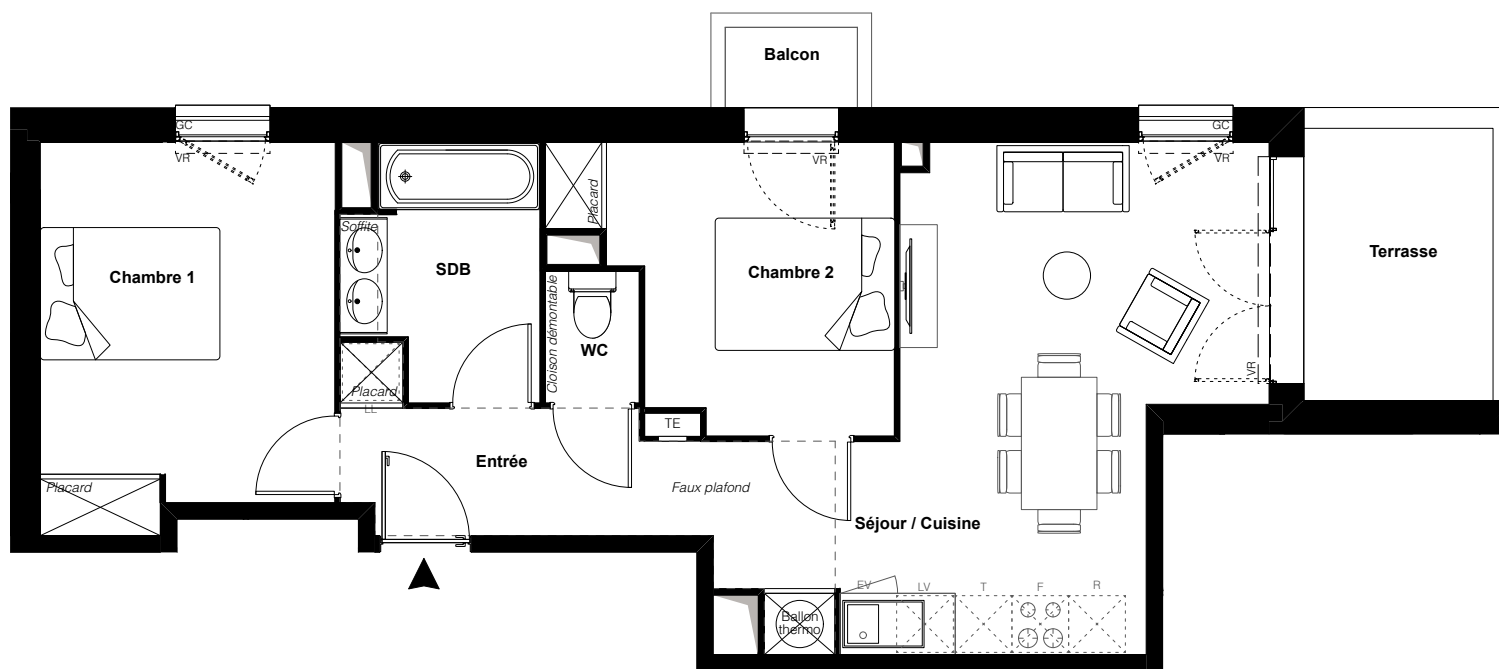

T3 - N°A1.01


R+1

SURFACES HABITABLES

Entrée + Placard	4,62 m ²
Séjour / Cuisine	22,46 m ²
Chambre 1 + Placard	12,32 m ²
Chambre 2 + Placard	9,16 m ²
Salle de bain	5,03 m ²
WC	1,40 m ²

TOTAL HABITABLE 54,99 m²

Terrasse	5,76 m ²
Balcon	1,19 m ²

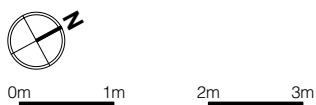

« La société se réserve le droit d'apporter des modifications ou des adaptations dues à des impératifs d'ordre technique ou administratif en ce qui concerne les dimensions libres, les équipements, et les réseaux divers. Les retombées, soffites, faux-plafonds, gaines, radiateurs, s'ils existent, ne sont pas tous représentés. La représentation des emplacements dévolus aux équipements ménagers a uniquement vocation à indiquer la position des différents raccordements nécessaires aux réseaux, fluides... Les éléments ménagers et mobiliers sont représentés à titre indicatif mais ne sont pas tous fournis (seule la notice descriptive précise les éléments fournis). »

VR	Volet Roulant	EV	Evier
GC	Garde-corps	LV	Lave-vaisselle
Fenêtre		R	Réfrigérateur
Porte-fenêtre		LL	Lave-linge
Porte-fenêtre deux ouvrants+châssis fixe		F	Four
TE	Tableau électrique	T	Tiroir
		PL	Placard