




Plan de repérage du jardin

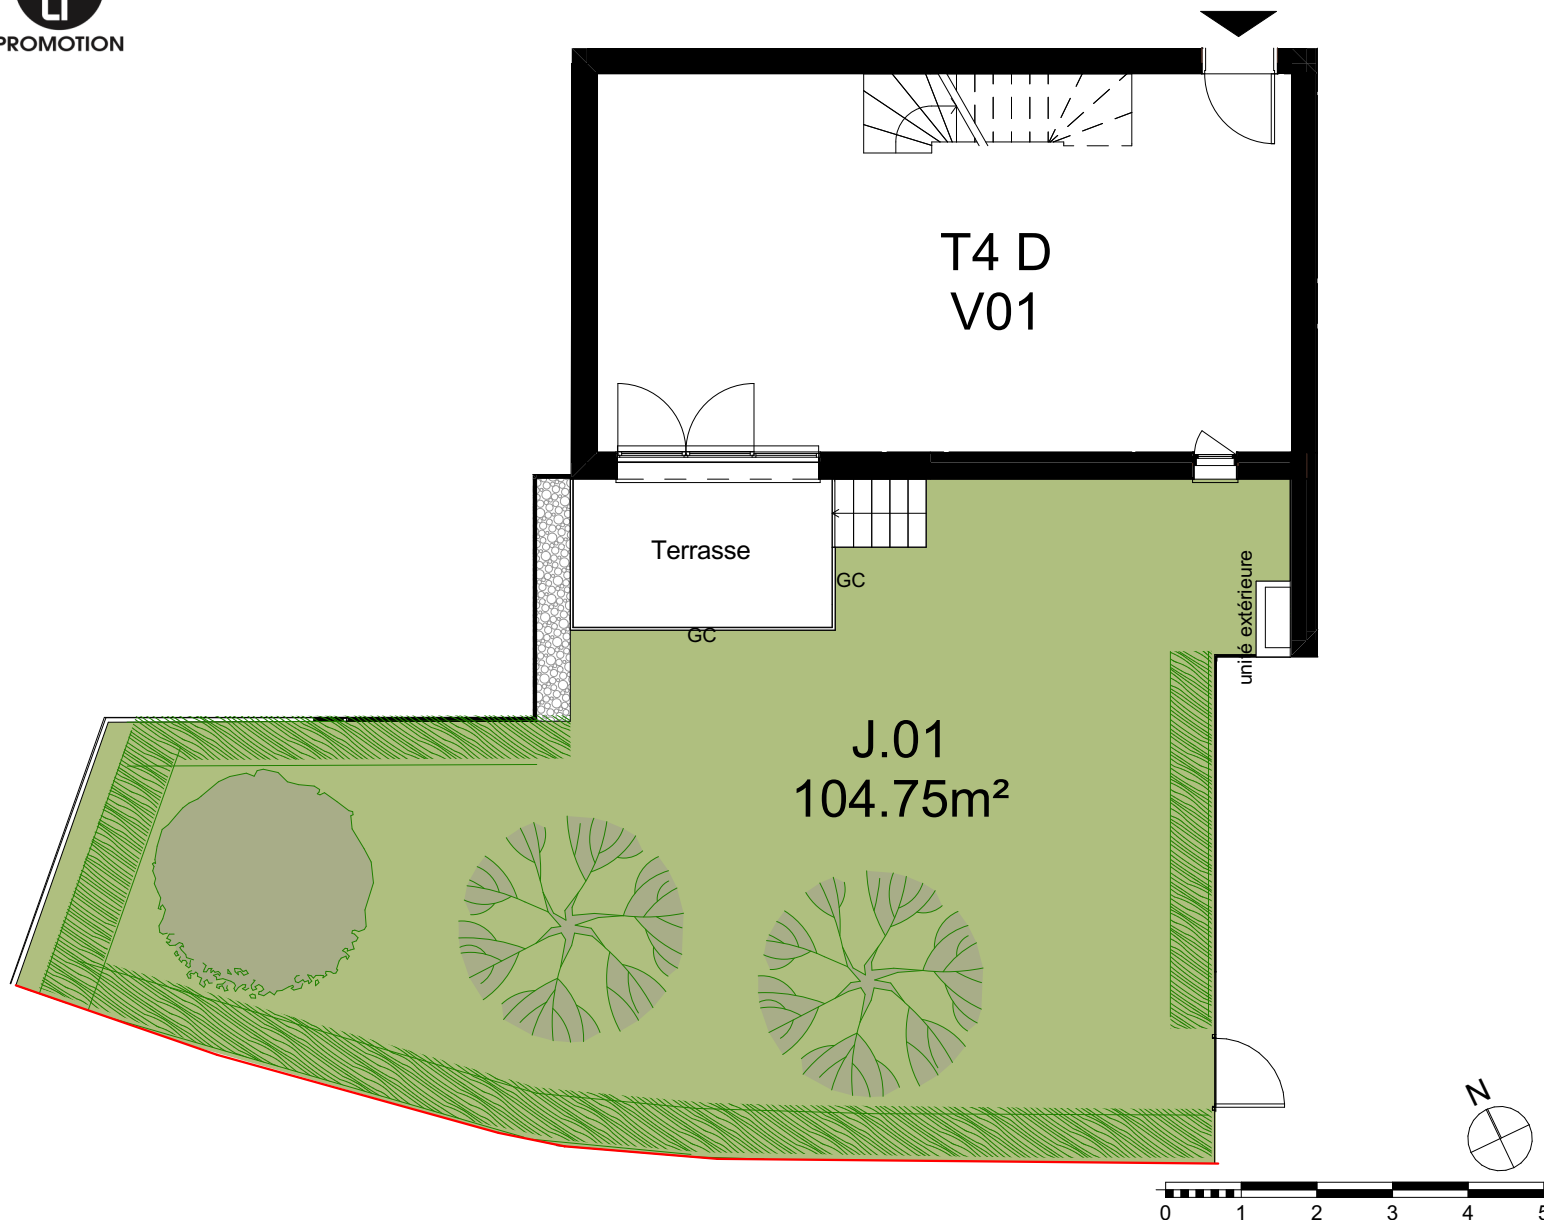

Villa n° V01	
T4 duplex	
SURFACES HABITABLES	
<u>NIVEAU BAS</u>	
Entrée + Séjour/Cuisine+pl	38,03 m²
Wc/ Buanderie	4,04 m²
<u>NIVEAU HAUT</u>	
Chambre 2+pl	9,89 m²
Chambre 3+pl	9,32 m²
Chambre parentale+pl	13,06 m²
dont SdE (2,51m²)	
Sdb/WC	4,69 m²
Dgt	3,54 m²
Total habitable	82,57 m²
Terrasse	7,00 m²
Légende	
	Fenêtre oscillo-battante
	Fenêtre+volet roulant
	Porte-fenêtre+volet roulant
	GC Garde-corps
	Evacuation en attente sous carrelage
	Ballon thermodynamique
	Pl. Placard
	EV Evier
	R Réfrigérateur
	F Four
	LL Lave-linge
	T Tiroir
	LV Lave-vaisselle
	GTL Tableau électrique

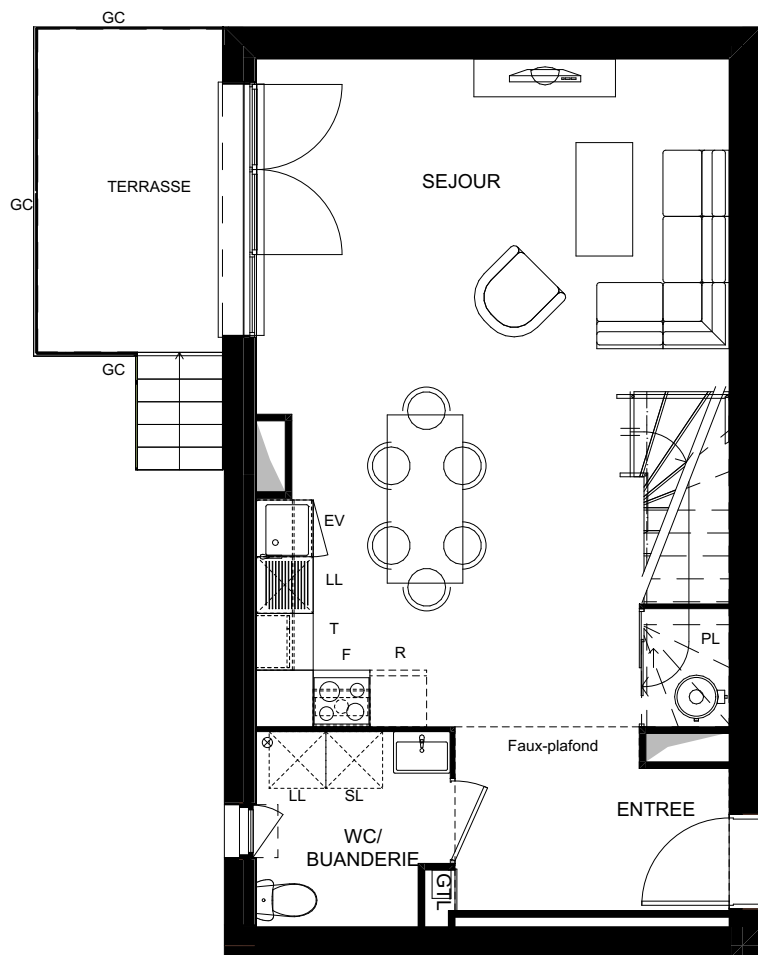

NIVEAU BAS

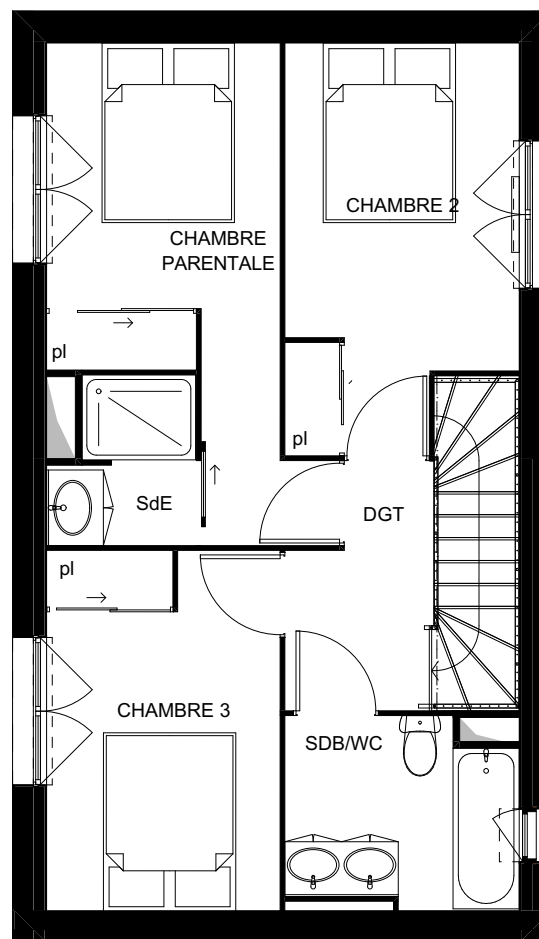

NIVEAU HAUT



Villa n° V01
T4 duplex
SURFACES HABITABLES

NIVEAU BAS	
Entrée + Séjour/Cuisine+pl	38,03 m ²
Wc/ Buanderie	4,04 m ²
NIVEAU HAUT	
Chambre 2+pl	9,89 m ²
Chambre 3+pl	9,32 m ²
Chambre parentale+pl	13,06 m ²
dont SdE (2,51m ²)	
Sdb/WC	4,69 m ²
Dgt	3,54 m ²
Total habitable	82,57 m²
Terrasse	7,00 m²

Légende

	Fenêtre oscillo-battante		Evacuation en attente sous carrelage
	Fenêtre+volet roulant		Ballon thermodynamique
	Porte-fenêtre+volet roulant		Placard
	GC		Evier
			Réfrigérateur
			Four
			Lave-linge
			Tiroir
			Lave-vaisselle

GT: Tableau électrique