



VILLA N° **V14**

Type **T5 Duplex**

Surfaces habitables (m²) :

RDC


Entrée + Pl.	6,44 m²
Cuisine/Séjour	28,99 m²
Suite parentale 1 + Pl. (dont Sde de 4,81 m²)	19,63 m²
WC 1	1,87 m²

ETAGE

Suite parentale 2 + Dressing (dont Sde de 2,76 m²)	17,07 m²
Chambre 3 + Pl.	10,72 m²
Chambre 4 + Pl.	10,53 m²
Sdb	3,43 m²
WC 2	1,45 m²
Dgt	4,23 m²

Total habitable 104,36 m²


Terrasse	10,00 m²
Garage	18,06 m²
Jardin J14	153,90 m²

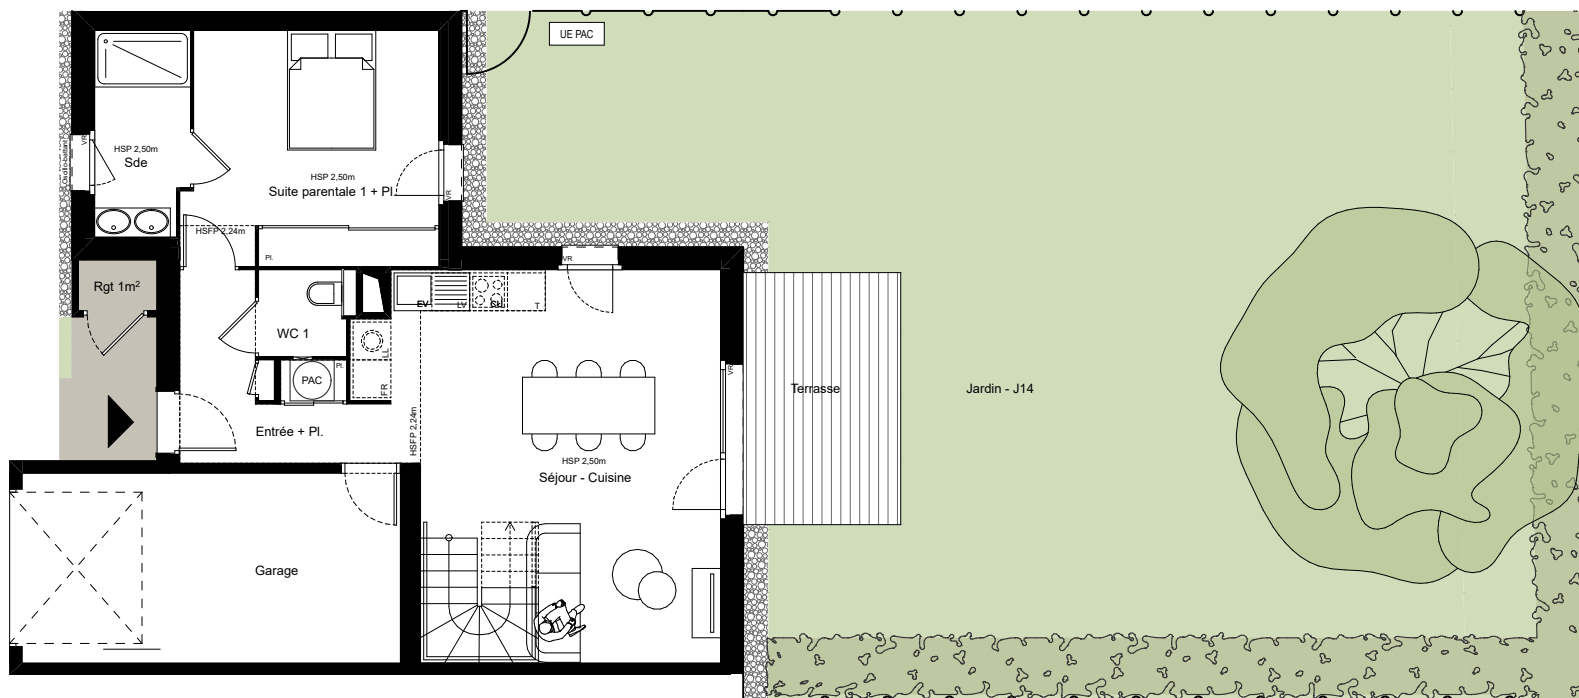


Plan de repérage du jardin




" La société se réserve le droit d'apporter des modifications ou des adaptations dues à des impératifs d'ordre technique ou administratif en ce qui concerne les dimensions libres, les équipements, et les réseaux divers. Les retombées, soffites, faux-plafonds, gaines, radiateurs, s'ils existent, ne sont pas tous représentés. La représentation des emplacements dévolus aux équipements ménagers a uniquement vocation à indiquer la position des différents raccordements nécessaires aux réseaux, fluides... Les éléments ménagers et mobiliers sont représentés à titre indicatif mais ne sont pas tous fournis (seule la notice descriptive précise les équipements fournis). Les surfaces y compris celles des jardins sont approximatives et susceptibles d'être modifiées."

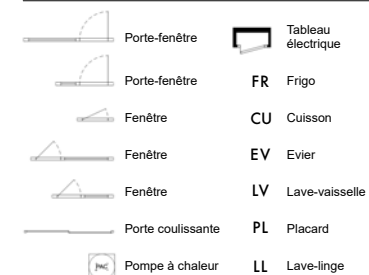


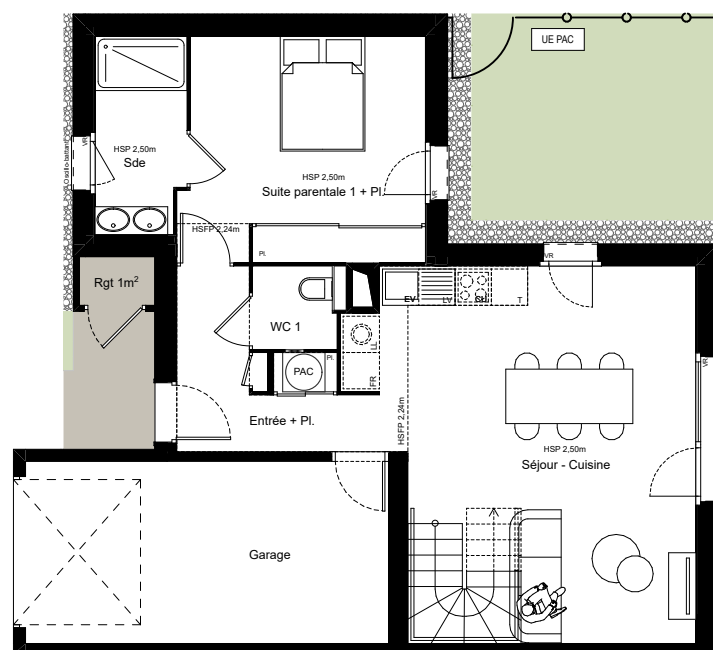

NIVEAU INFÉRIEUR

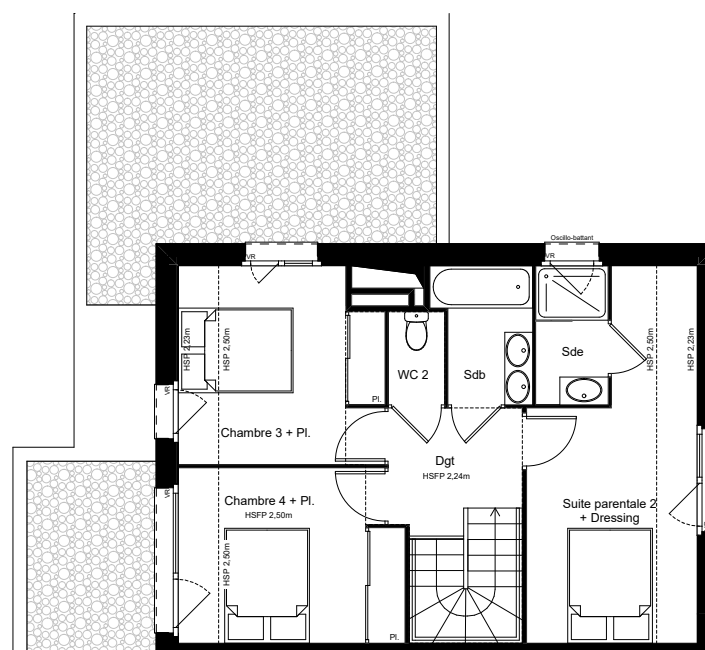

NIVEAU SUPÉRIEUR

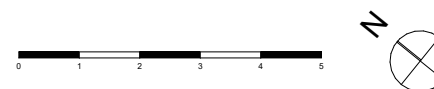

VILLA N° V14

Type T5 Duplex

Surfaces habitables (m²) :

RDC	
Entrée + Pl.	6,44 m²
Cuisine/Séjour	28,99 m²
Suite parentale 1 + Pl. (dont Sde de 4,81 m²)	19,63 m²
WC 1	1,87 m²

ETAGE

Suite parentale 2 + Dressing (dont Sde de 2,76 m²)	17,07 m²
Chambre 3 + Pl.	10,72 m²
Chambre 4 + Pl.	10,53 m²
Sdb	3,43 m²
WC 2	1,45 m²
Dgt	4,23 m²

Total habitable 104,36 m²

Terrasse	10,00 m²
Garage	18,06 m²
Jardin J14	153,90 m²

	Porte-fenêtre		Tableau électrique
	Porte-fenêtre	FR	FRIGO
	Fenêtre	CU	CUISSON
	Fenêtre	EV	EVIER
	Fenêtre	LV	LAVE-VAISSELLE
	Porte coulissante	PL	PLACARD
	Pompe à chaleur	LL	LAVE-LINGE

" La société se réserve le droit d'apporter des modifications ou des adaptations dues à des impératifs d'ordre technique ou administratif en ce qui concerne les dimensions libres, les équipements, et les réseaux divers. Les retombées, soffites, faux-plafonds, gaines, radiateurs, s'ils existent, ne sont pas tous représentés. La représentation des emplacements dévolus aux équipements ménagers a uniquement vocation à indiquer la position des différents raccordements nécessaires aux réseaux, fluides... Les éléments ménagers et mobiliers sont représentés à titre indicatif mais ne sont pas tous fournis (seule la notice descriptive précise les équipements fournis). Les surfaces y compris celles des jardins sont approximatives et susceptibles d'être modifiées."