




MARNE &
SENS

Torcy

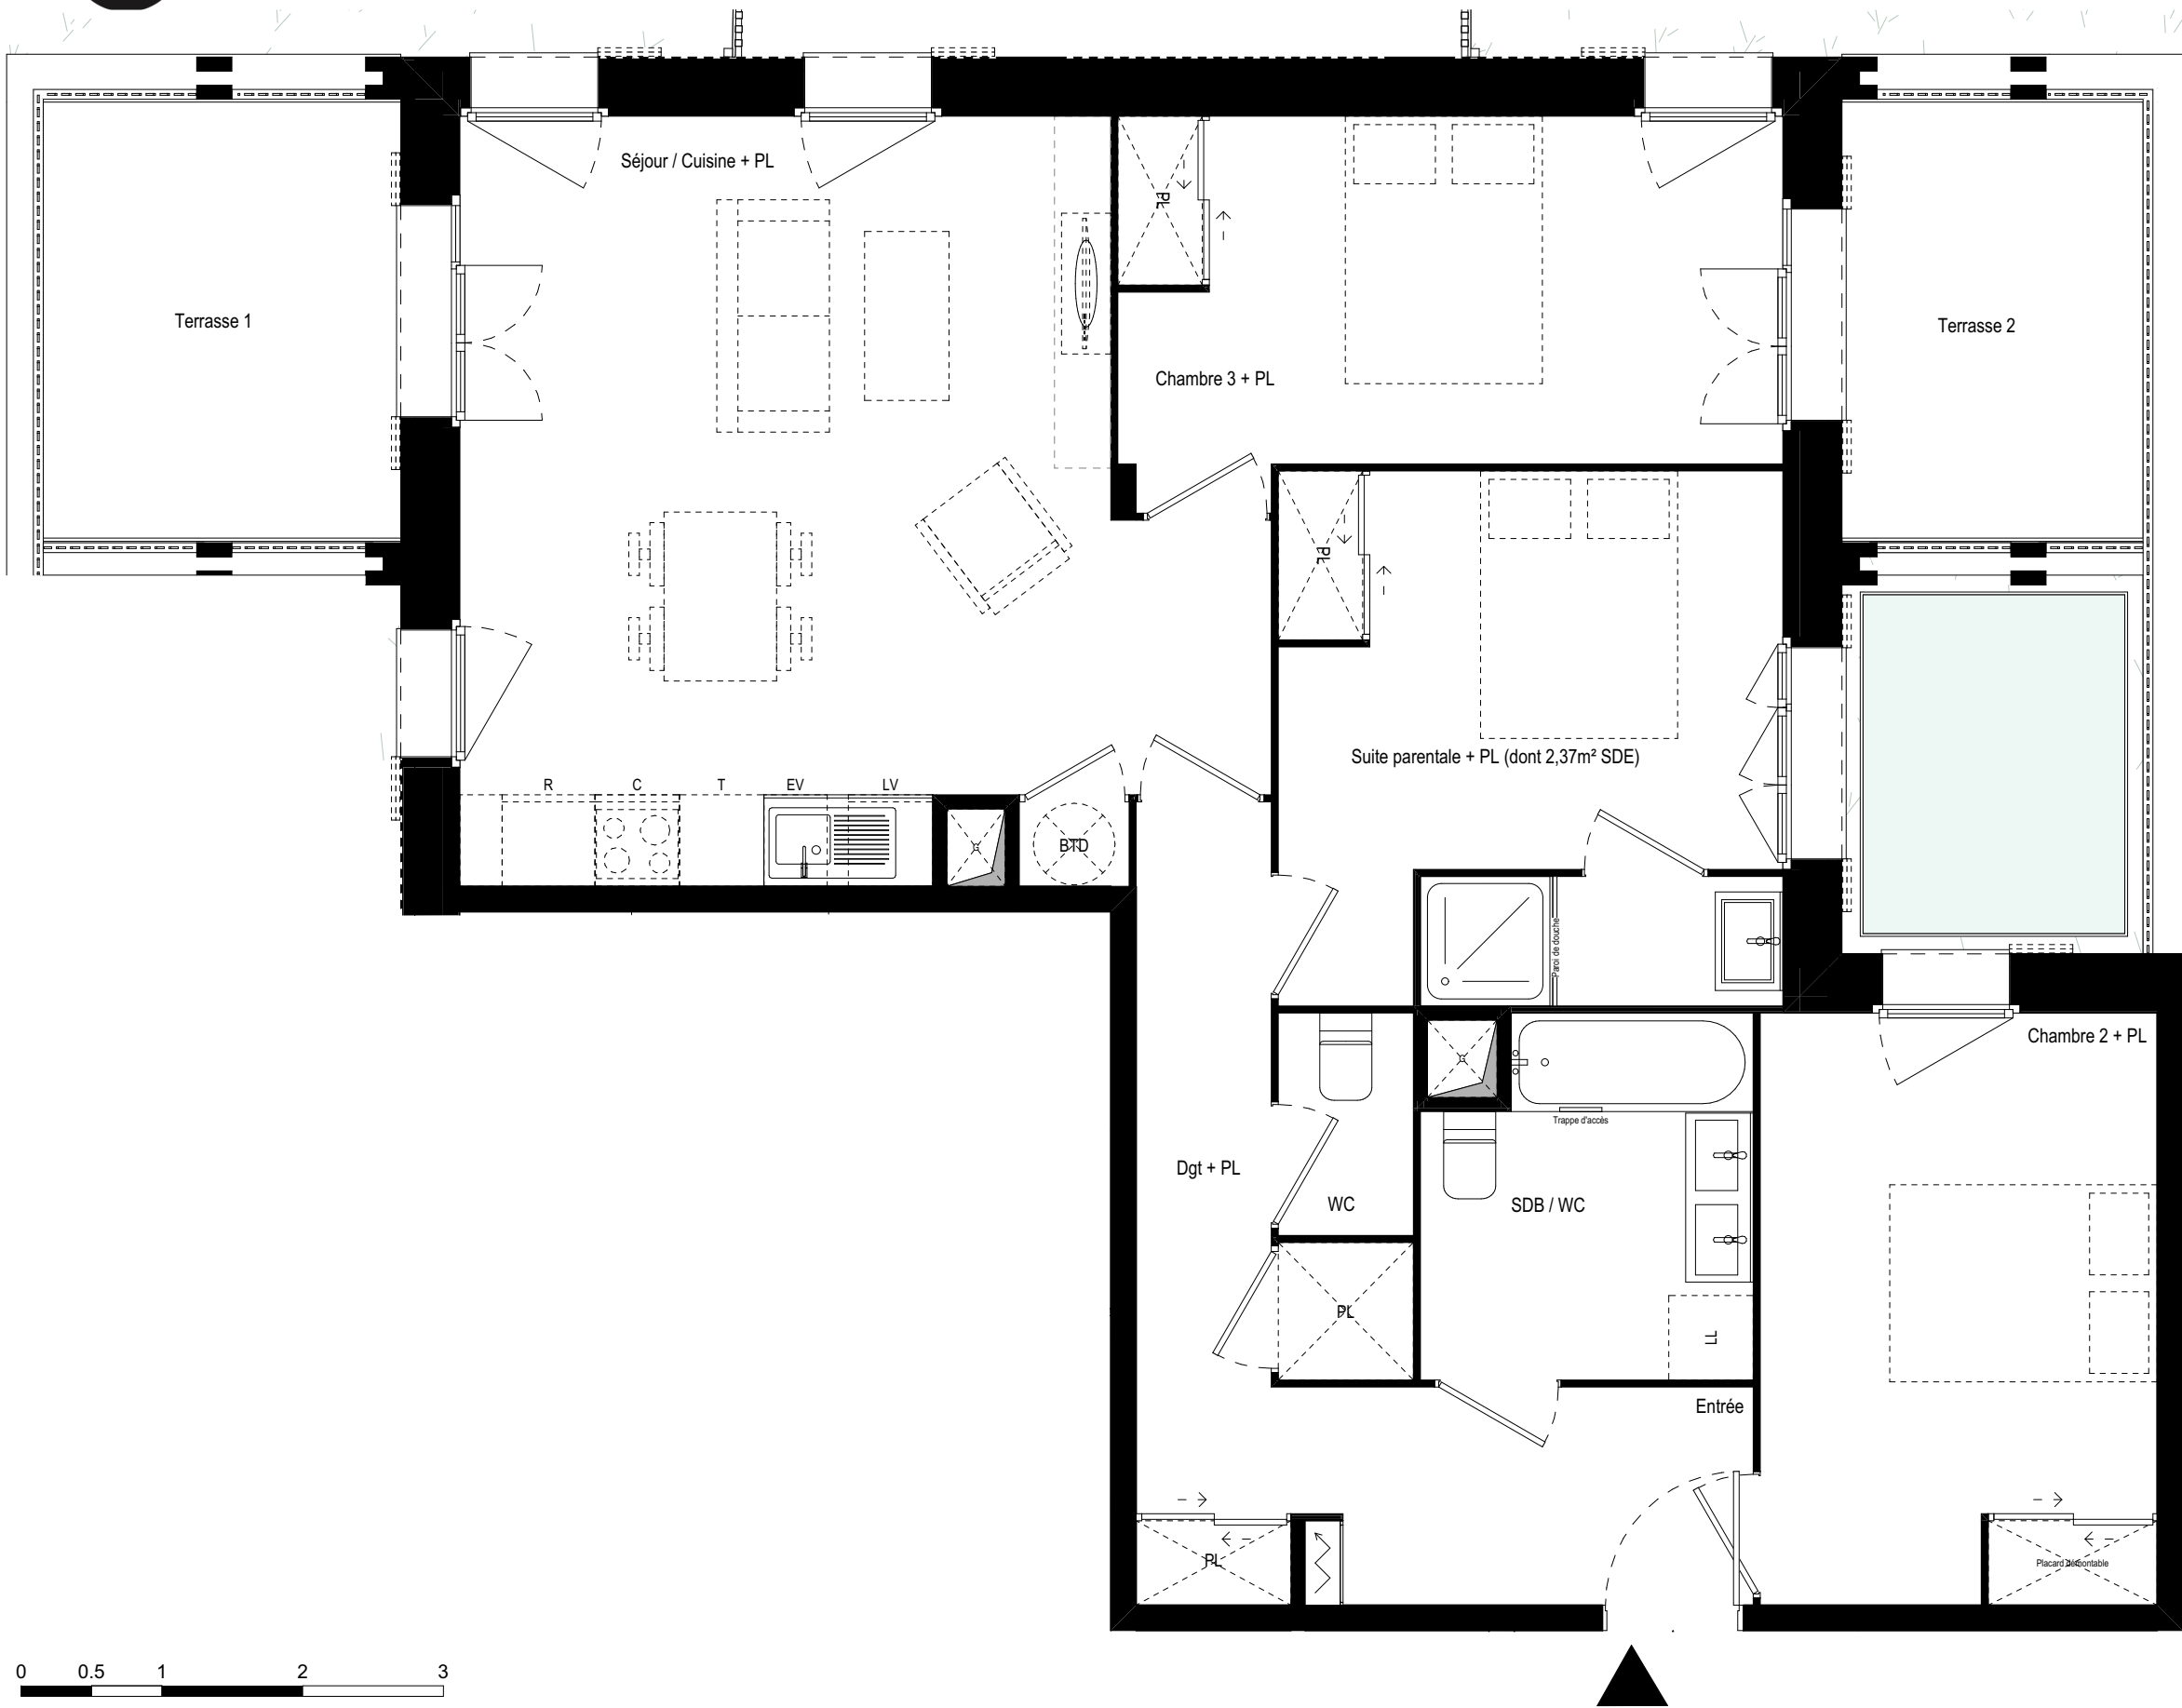

Bâtiment B - RDC - Niveau 1

T4 - N°B0.03

SURFACES HABITABLES

Entrée	4,52
Séjour / Cuisine + PL	27,21
Suite parentale + PL (dont 2,37m² SDE)	13,59
Chambre 2 + PL	11,83
Chambre 3 + PL	11,97
Dgt + PL	7,01
SDB / WC	5,71
WC	1,52
Total habitable	83,36 m²

Terrasse 2	6,72
Terrasse 1	7,98
Total surface extérieure	14,70 m²

Porte-fênêtre 2 ouvrants
+ 1 châssis fixe + volet battant

Porte-fênêtre 1 ouvrant
+ volet battant

Fênêtre 3 ouvrants
+ volet battant

Fênêtre 1 ouvrant
+ volet battant

BTD Ballon thermodynamique

Tableau électrique

Faux-plafond

C Cuisinière

T Tiroir

LV Lave-vaisselle

PL Placard

EV Évier

R Réfrigérateur

LL Lave-linge

« La société se réserve le droit d'apporter des modifications ou des adaptations dues à des impératifs d'ordre technique ou administratif en ce qui concerne les dimensions libres, les équipements et les réseaux divers. Les retombées, soffites, faux plafonds, gaines, radiateurs, s'ils existent, ne sont pas tous représentés. La représentation des emplacements dévolus aux équipements ménagers a uniquement vocation à indiquer la position des différents raccordements nécessaires aux réseaux, fluides... Les éléments ménagers et mobiliers sont représentés à titre indicatif mais ne sont pas tous fournis (seule la notice descriptive précise les équipements fournis). Les surfaces sont approximatives et susceptibles d'être modifiées. »



Date :
25/05/2026