



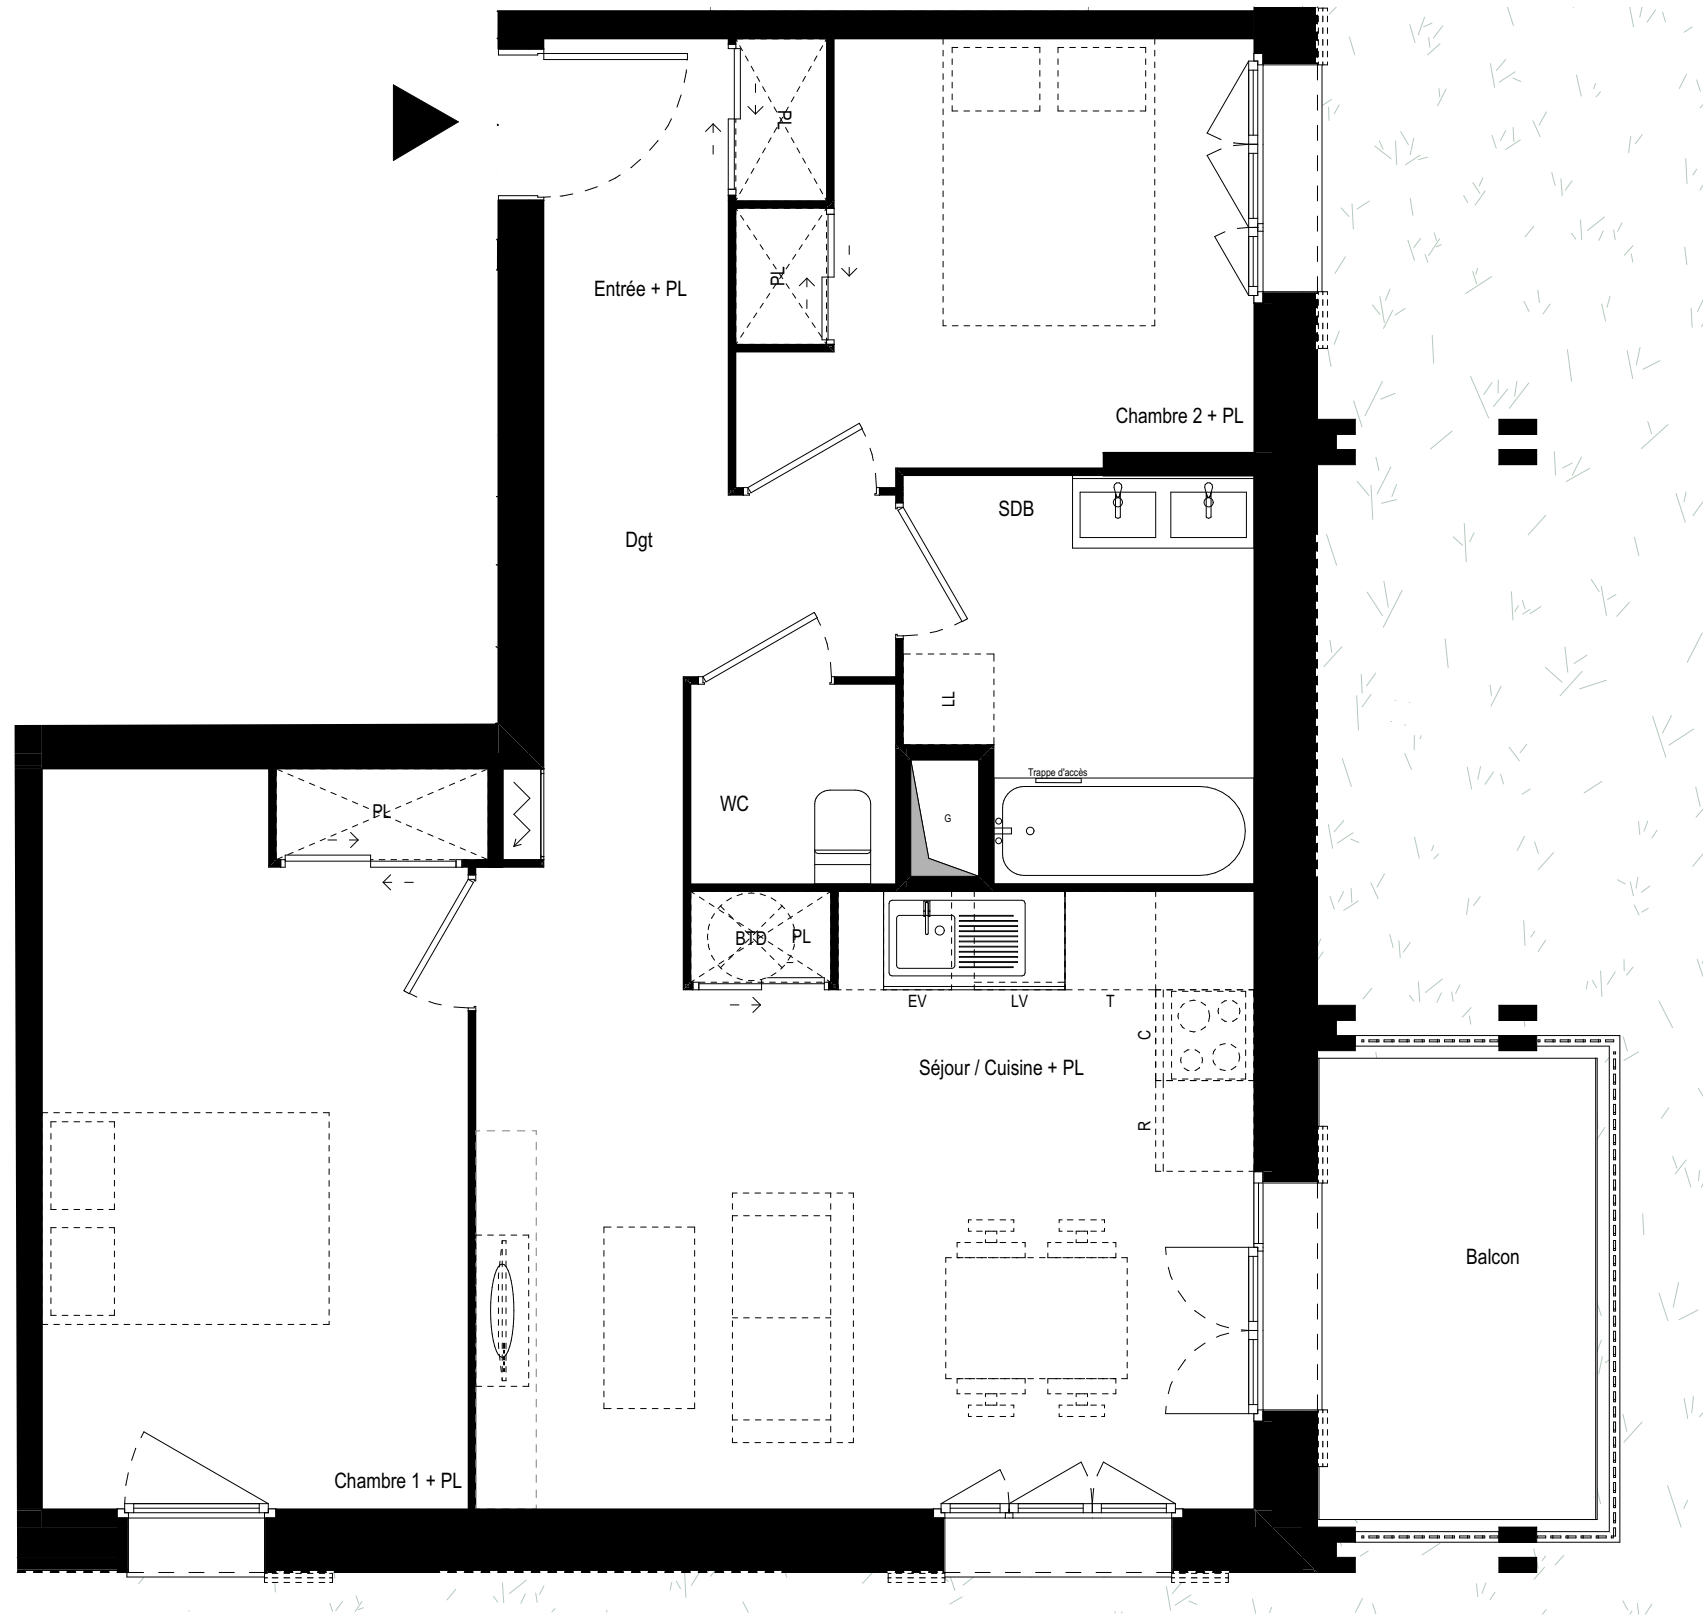

« La société se réserve le droit d'apporter des modifications ou des adaptations dues à des impératifs d'ordre technique ou administratif en ce qui concerne les dimensions libres, les équipements et les réseaux divers. Les retombées, soffites, faux plafonds, gaines, radiateurs, s'ils existent, ne sont pas tous représentés. La représentation des emplacements dévolus aux équipements ménagers a uniquement vocation à indiquer la position des différents raccords nécessaires aux réseaux, fluides... Les éléments ménagers et mobiliers sont représentés à titre indicatif mais ne sont pas tous fournis (seule la notice descriptive précise les équipements fournis). Les surfaces sont approximatives et susceptibles d'être modifiées. »

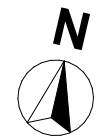


Bâtiment B - RDC - Niveau 0

T3 - N°B0.05

SURFACES HABITABLES

Entrée + PL	4,38
Séjour / Cuisine + PL	22,36
Dgt	2,79
Chambre 1 + PL	13,88
Chambre 2 + PL	9,04
SDB	5,72
WC	1,79
Total habitable	59,96 m²

Balcon	6,17
--------	------

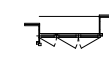	Porte-fenêtre 2 ouvrants + 1 châssis fixe + volet battant		BTD	Ballon thermodynamique
	Porte-fenêtre 1 ouvrant + volet battant			Tableau électrique
	Fenêtre 3 ouvrants + volet battant			Faux-plafond
	Fenêtre 1 ouvrant + volet battant		C	Cuisinière
			T	Tiroir
			LV	Lave-vaisselle
			PL	Placard
			EV	Évier
			R	Réfrigérateur
			LL	Lave-linge

Date :
25/05/2026