


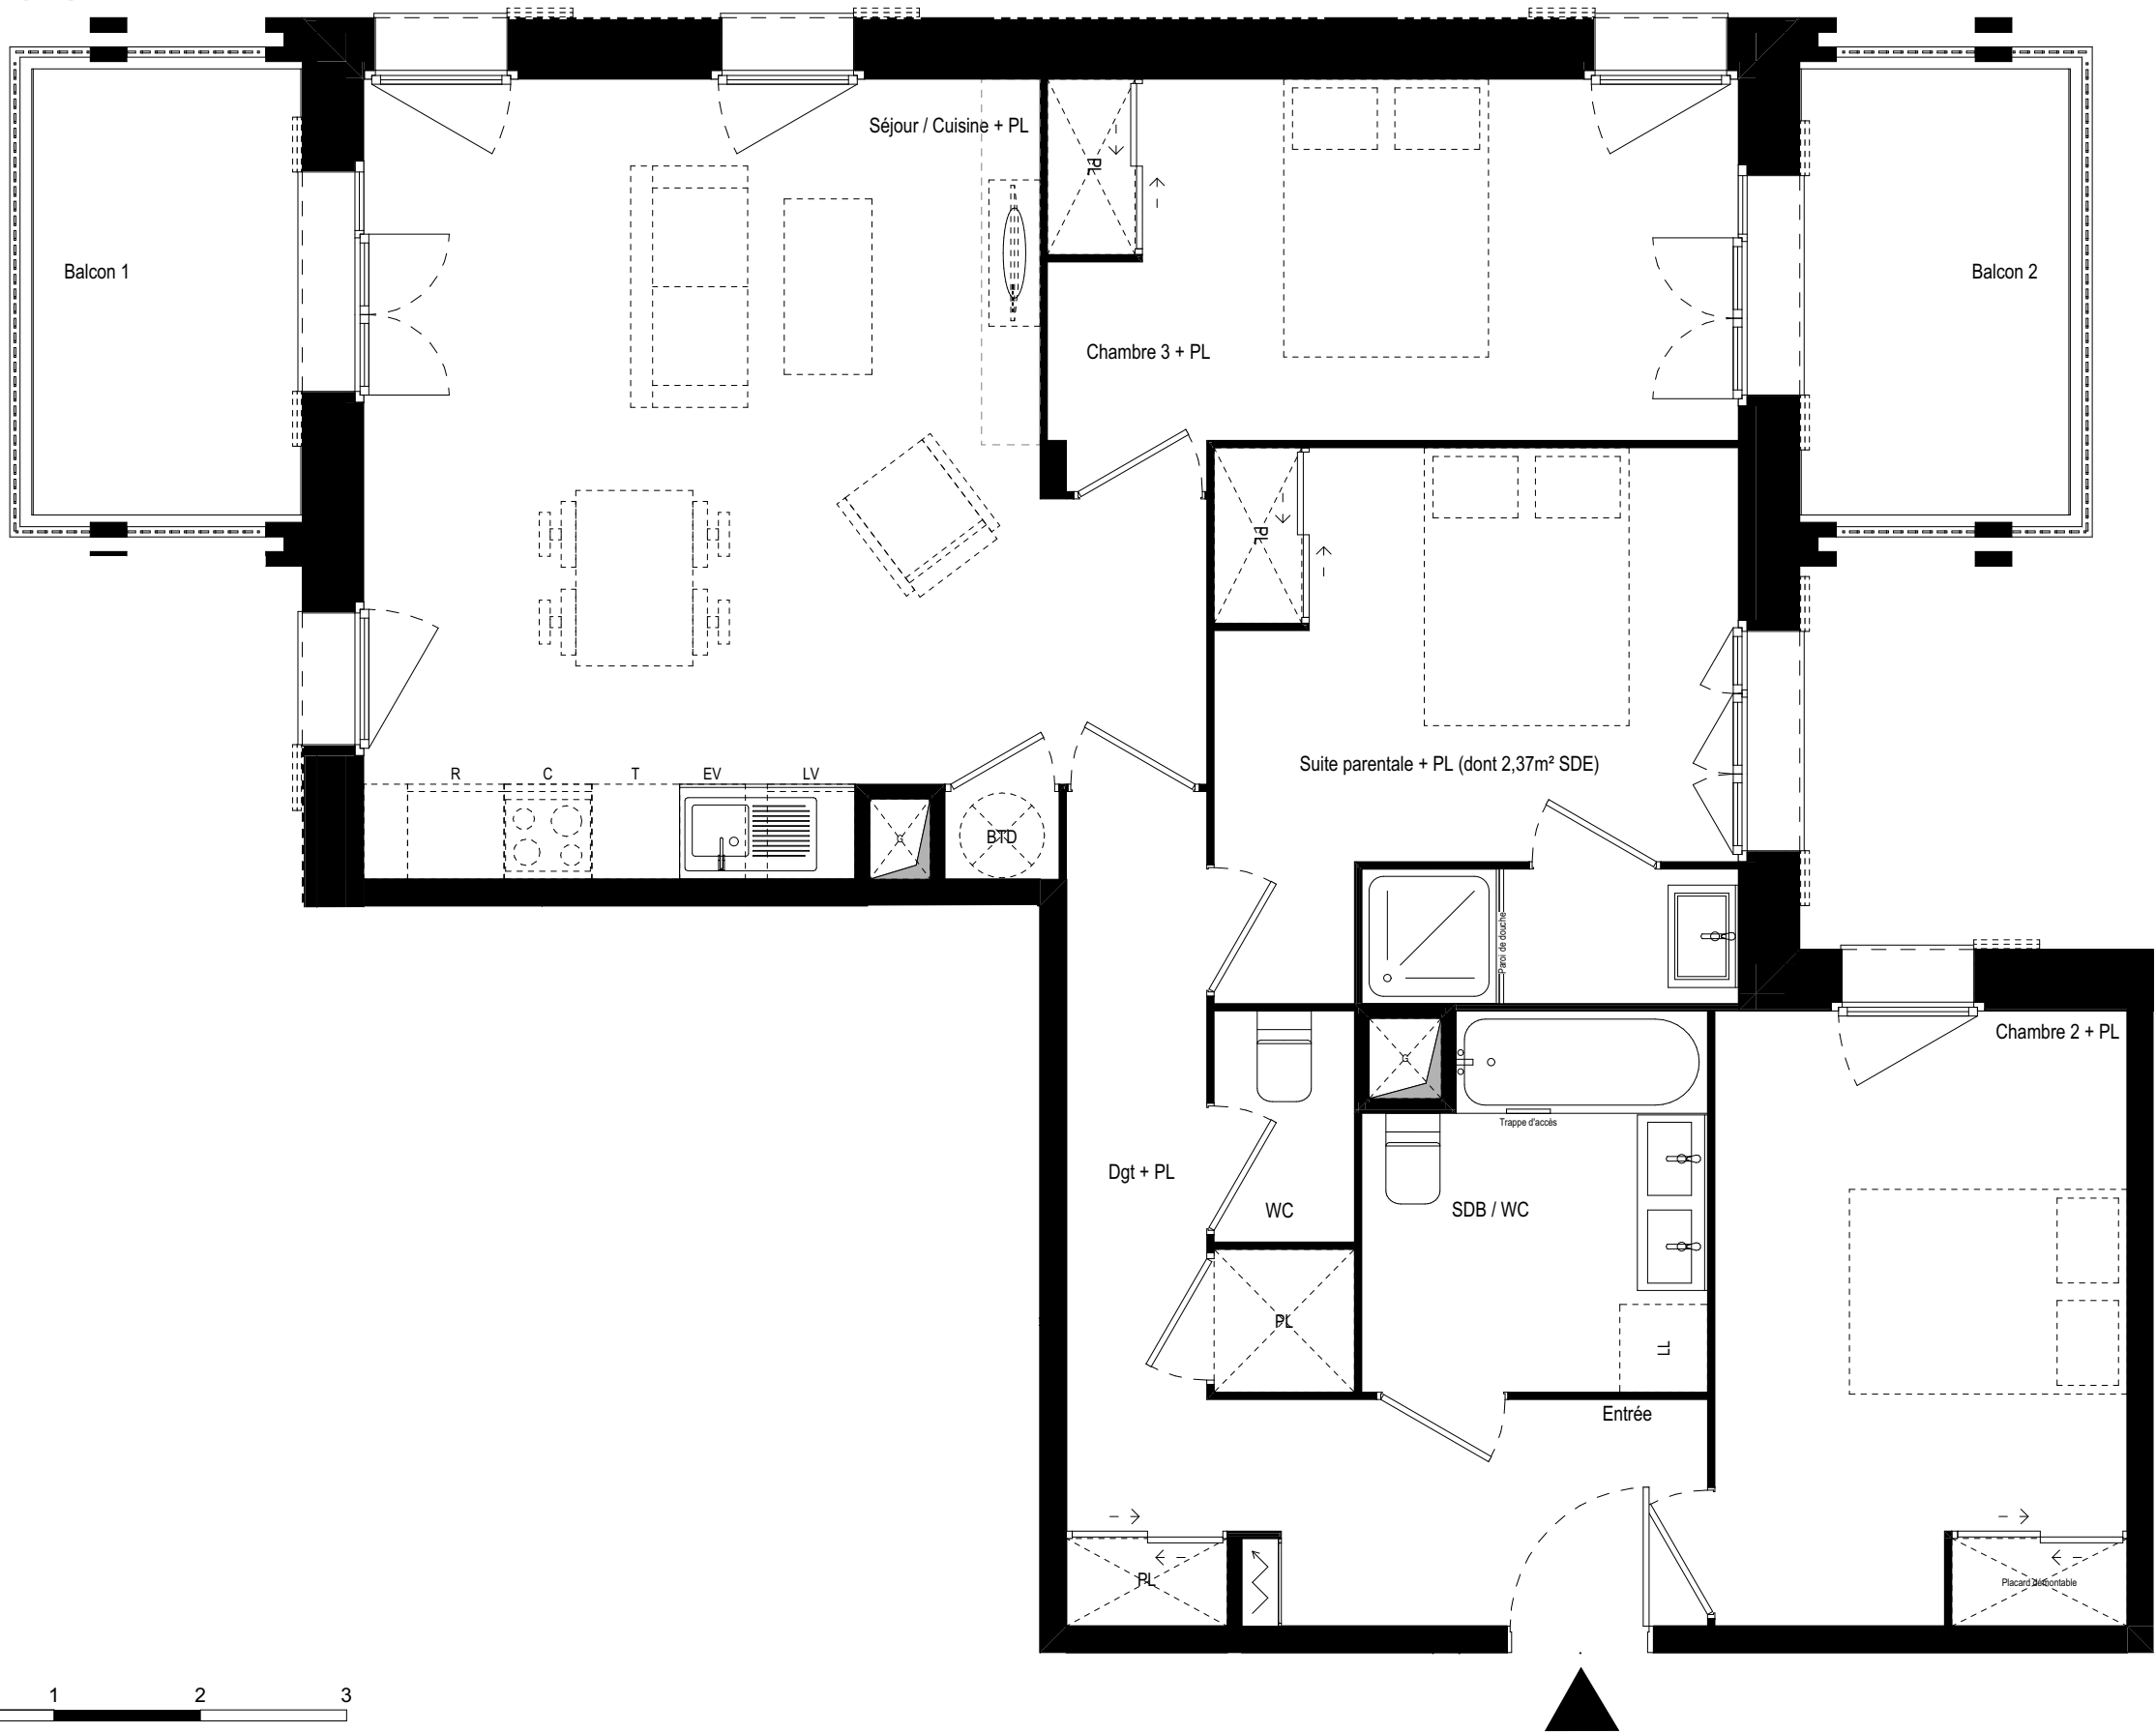

Bâtiment B - R+1 - Niveau 2

T4 - N°B1.03


SURFACES HABITABLES

Entrée	4,52
Séjour / Cuisine + PL	27,21
Suite parentale + PL (dont 2,37m² SDE)	13,59
Chambre 2 + PL	11,83
Chambre 3 + PL	11,97
Dgt + PL	7,01
SDB / WC	5,71
WC	1,52
Total habitable	83,36 m²

Balcon 2	6,68
Balcon 1	6,68
Total surface extérieure	13,36 m²

	Porte-fênêtre 2 ouvrants + 1 châssis fixe + volet battant		Ballon thermodynamique
	Porte-fênêtre 1 ouvrant + volet battant		Tableau électrique
	Fênêtre 3 ouvrants + volet battant		Faux-plafond
	Fênêtre 1 ouvrant + volet battant	C	Cuisinière
		T	Tiroir
		LV	Lave-vaisselle
		PL	Placard
		EV	Évier
		R	Réfrigérateur
		LL	Lave-linge

« La société se réserve le droit d'apporter des modifications ou des adaptations dues à des impératifs d'ordre technique ou administratif en ce qui concerne les dimensions libres, les équipements et les réseaux divers. Les retombées, soffites, faux plafonds, gaines, radiateurs, s'ils existent, ne sont pas tous représentés. La représentation des emplacements dévolus aux équipements ménagers a uniquement vocation à indiquer la position des différents raccords nécessaires aux réseaux, fluides... Les éléments ménagers et mobiliers sont représentés à titre indicatif mais ne sont pas tous fournis (seule la notice descriptive précise les équipements fournis). Les surfaces sont approximatives et susceptibles d'être modifiées. »

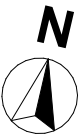

Date :
25/05/2026