


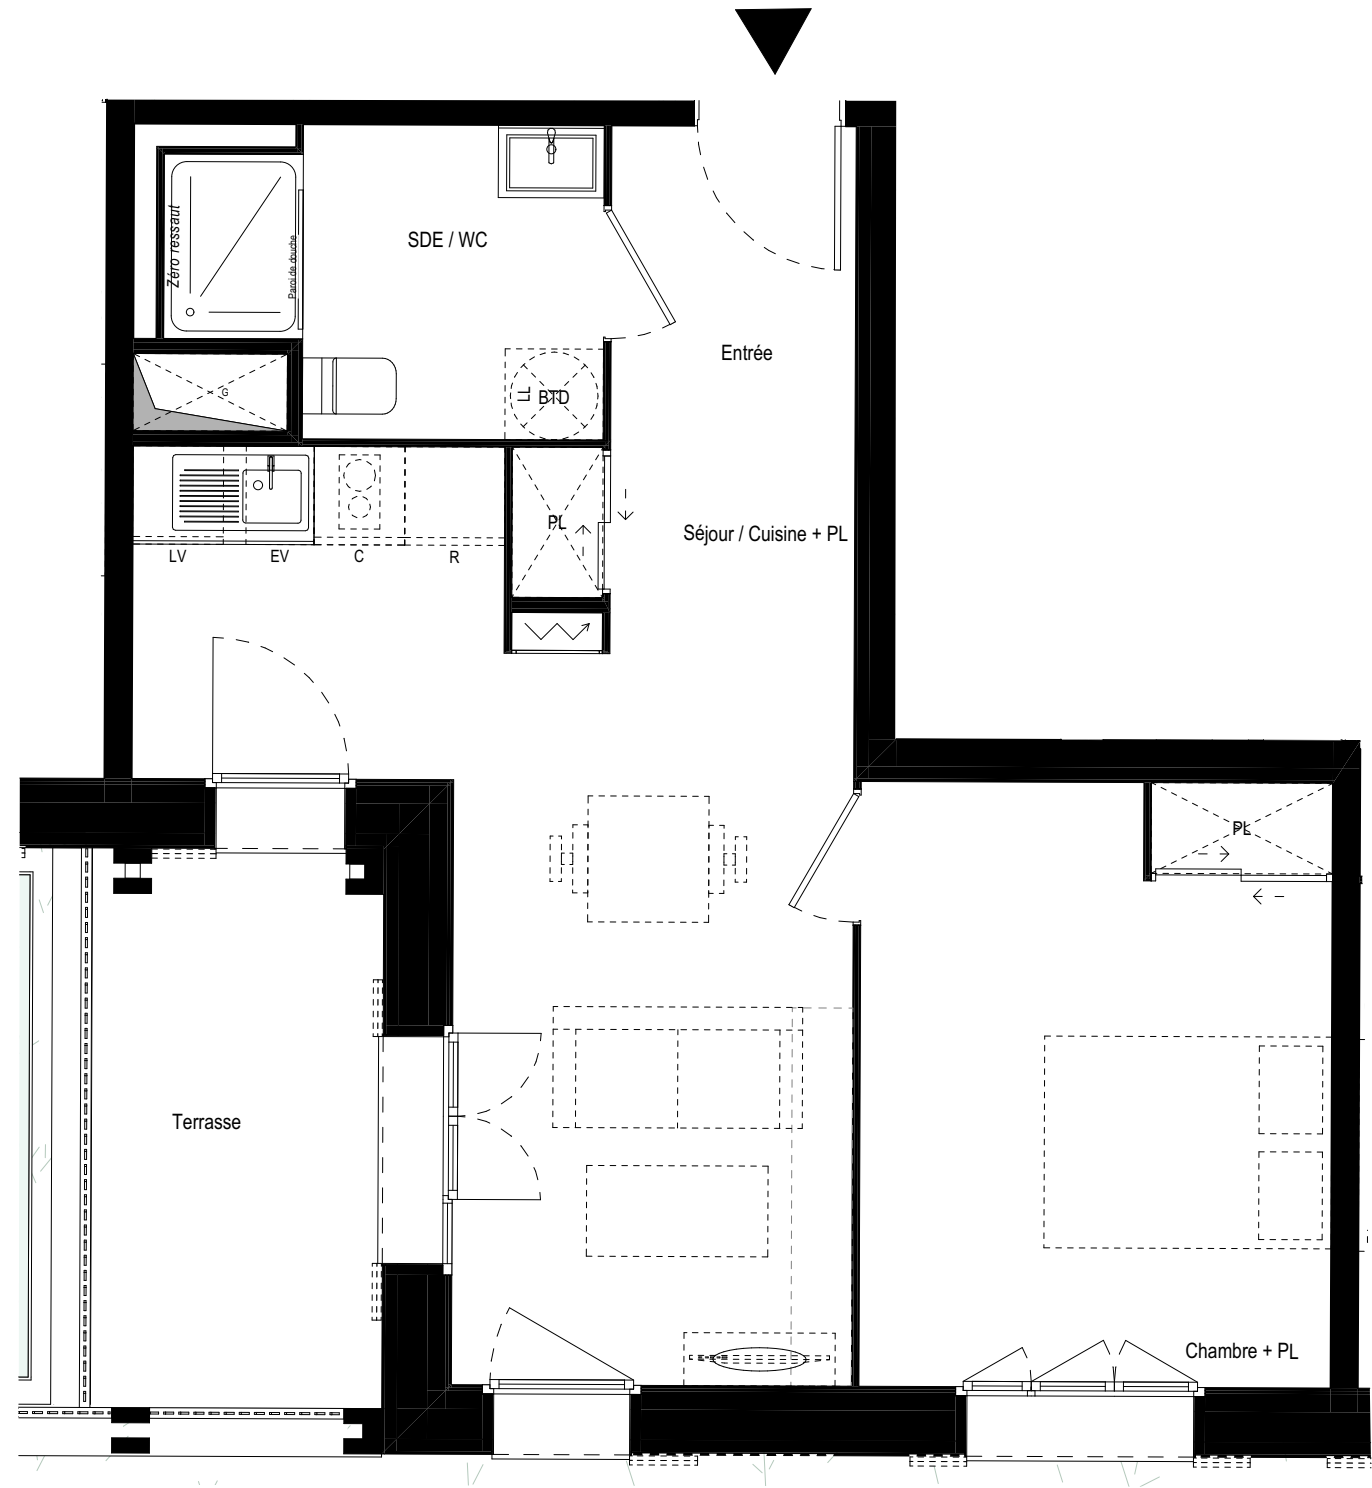

« La société se réserve le droit d'apporter des modifications ou des adaptations dues à des impératifs d'ordre technique ou administratif en ce qui concerne les dimensions libres, les équipements et les réseaux divers. Les retombées, soffites, faux plafonds, gaines, radiateurs, s'ils existent, ne sont pas tous représentés. La représentation des emplacements dévolus aux équipements ménagers a uniquement vocation à indiquer la position des différents raccords nécessaires aux réseaux, fluides... Les éléments ménagers et mobiliers sont représentés à titre indicatif mais ne sont pas tous fournis (seule la notice descriptive précise les équipements fournis). Les surfaces sont approximatives et susceptibles d'être modifiées. »



Bâtiment D - RDC - Niveau 0

T2 - N°D0.03

SURFACES HABITABLES

Entrée	3,30
Séjour / Cuisine + PL	20,98
Chambre + PL	12,44
SDE / WC	5,26
Total habitable	41,98 m²

Terrasse	6,99
----------	------

Porte-fenêtre 2 ouvrants
+ 1 châssis fixe + volet battant

Porte-fenêtre 1 ouvrant
+ volet battant

Fenêtre 3 ouvrants
+ volet battant

Fenêtre 1 ouvrant
+ volet battant

BTD Ballon thermodynamique

Tableau électrique

Faux-plafond

C Cuisinière

T Tiroir

LV Lave-vaisselle

PL Placard

EV Évier

R Réfrigérateur

LL Lave-linge

Date :
22/05/2026