




Bâtiment D - RDC - Niveau 1

T3 - N°D0.05

SURFACES HABITABLES

Entrée	4,08
Séjour / Cuisine	24,84
Chambre 1 + PL	11,50
Chambre 2 + PL	10,41
Dgt +PL	5,02
Cellier	1,45
SDB	4,30
WC	1,50
Total habitable	63,10 m²

Terrasse	7,83
----------	------

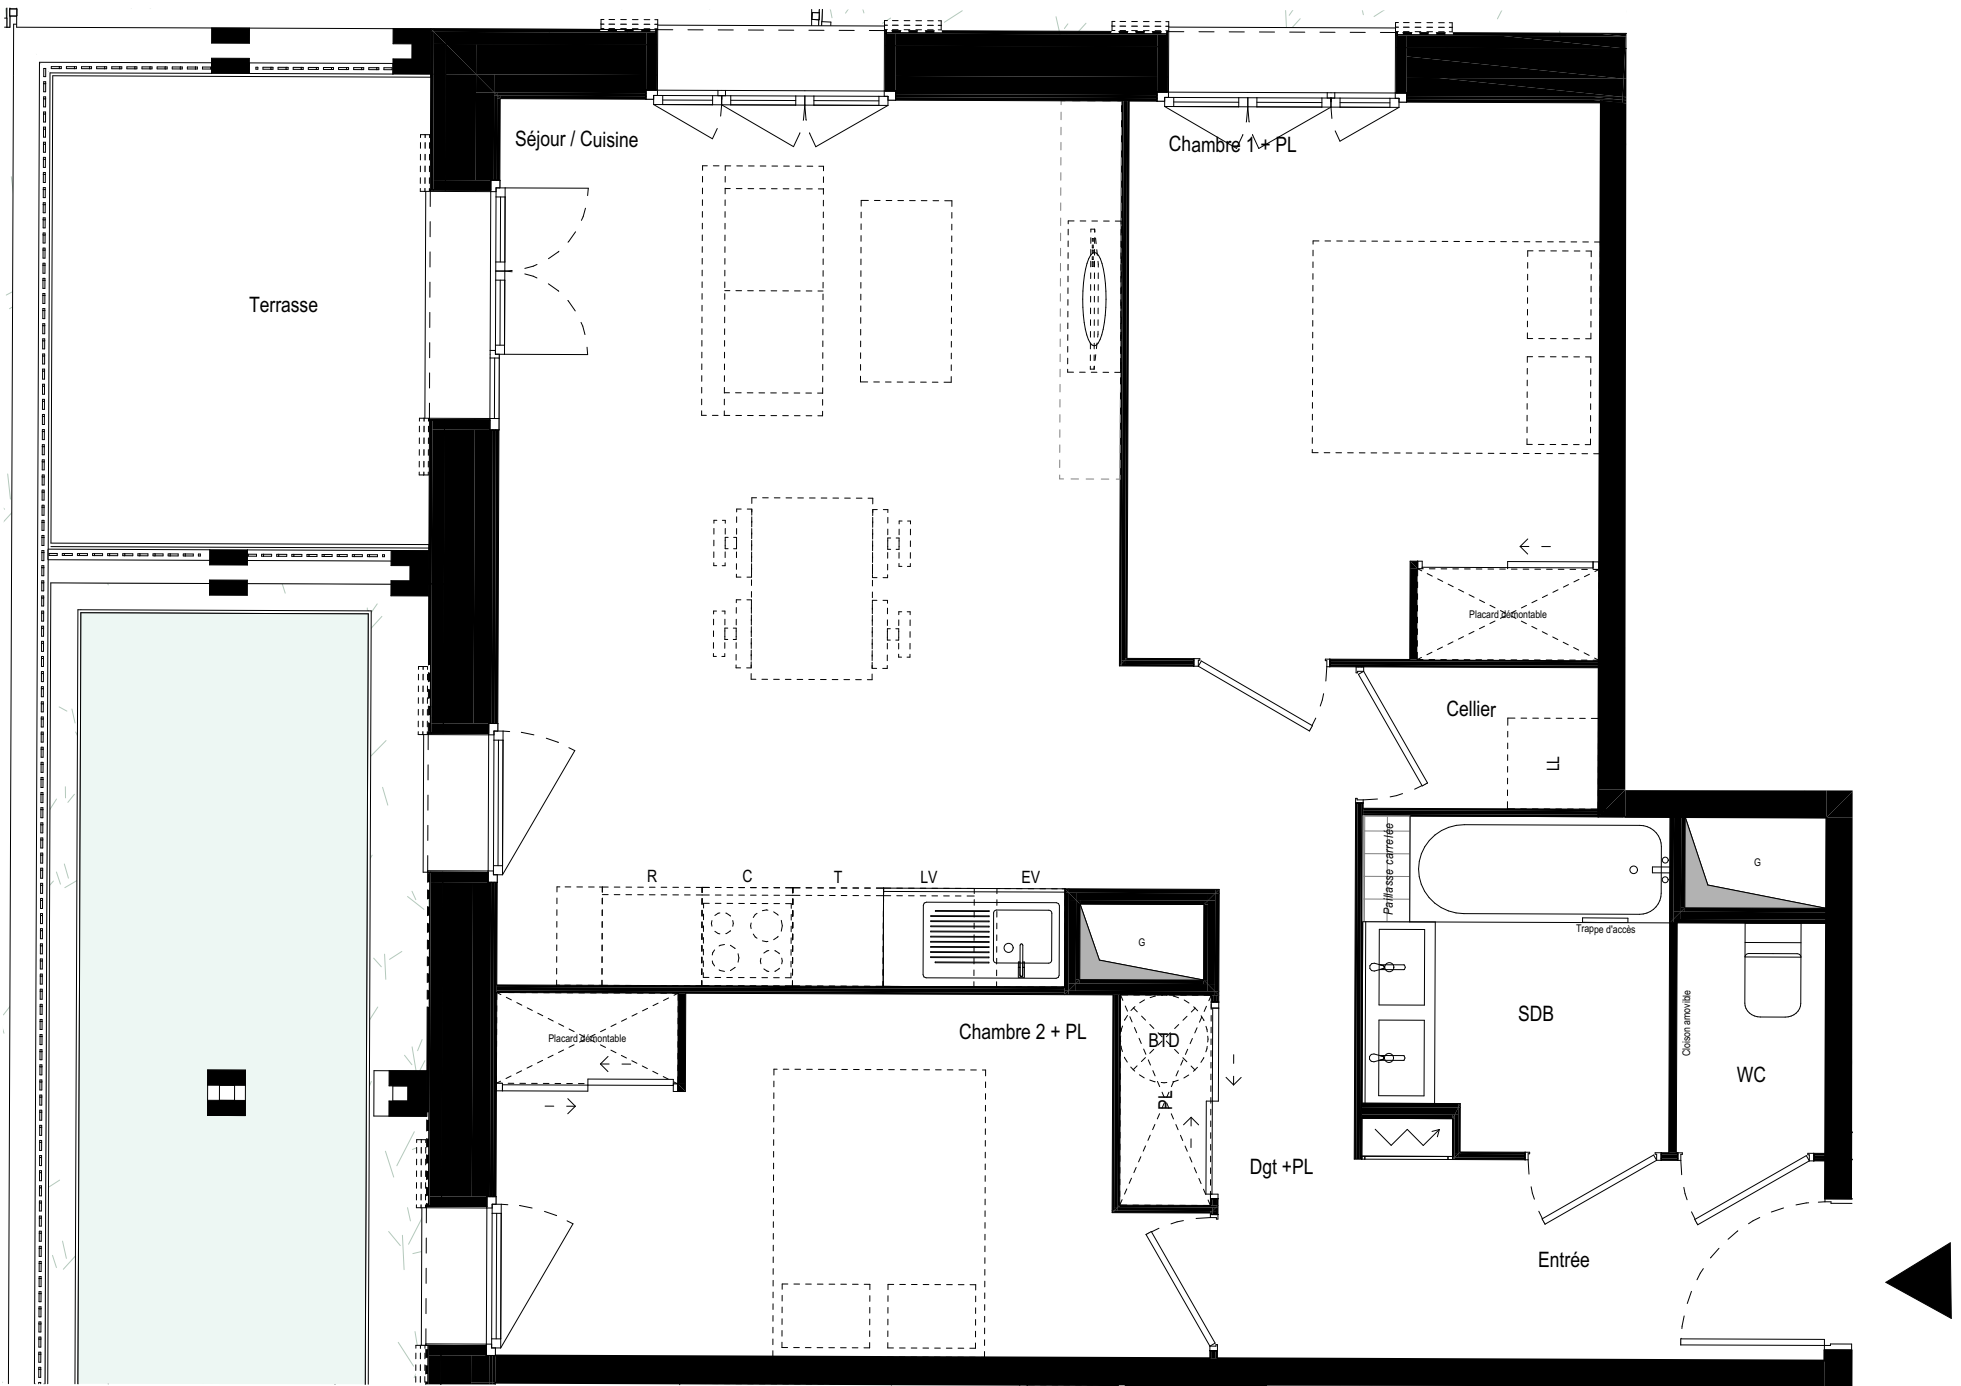

« La société se réserve le droit d'apporter des modifications ou des adaptations dues à des impératifs d'ordre technique ou administratif en ce qui concerne les dimensions libres, les équipements et les réseaux divers. Les retombées, soffites, faux plafonds, gaines, radiateurs, s'ils existent, ne sont pas tous représentés. La représentation des emplacements dévolus aux équipements ménagers a uniquement vocation à indiquer la position des différents raccordements nécessaires aux réseaux, fluides... Les éléments ménagers et mobiliers sont représentés à titre indicatif mais ne sont pas tous fournis (seule la notice descriptive précise les équipements fournis). Les surfaces sont approximatives et susceptibles d'être modifiées. »



Date :
22/05/2026

- Porte-fênêtre 2 ouvrants
+ 1 châssis fixe + volet battant
- Porte-fênêtre 1 ouvrant
+ volet battant
- Fênêtre 3 ouvrants
+ volet battant
- Fênêtre 1 ouvrant
+ volet battant
- BTM Ballon thermodynamique
- Tableau électrique
- Faux-plafond
- C Cuisinière
- T Tiroir
- LV Lave-vaisselle
- PL Placard
- EV Évier
- R Réfrigérateur
- LL Lave-linge