


Plan de repérage du jardin

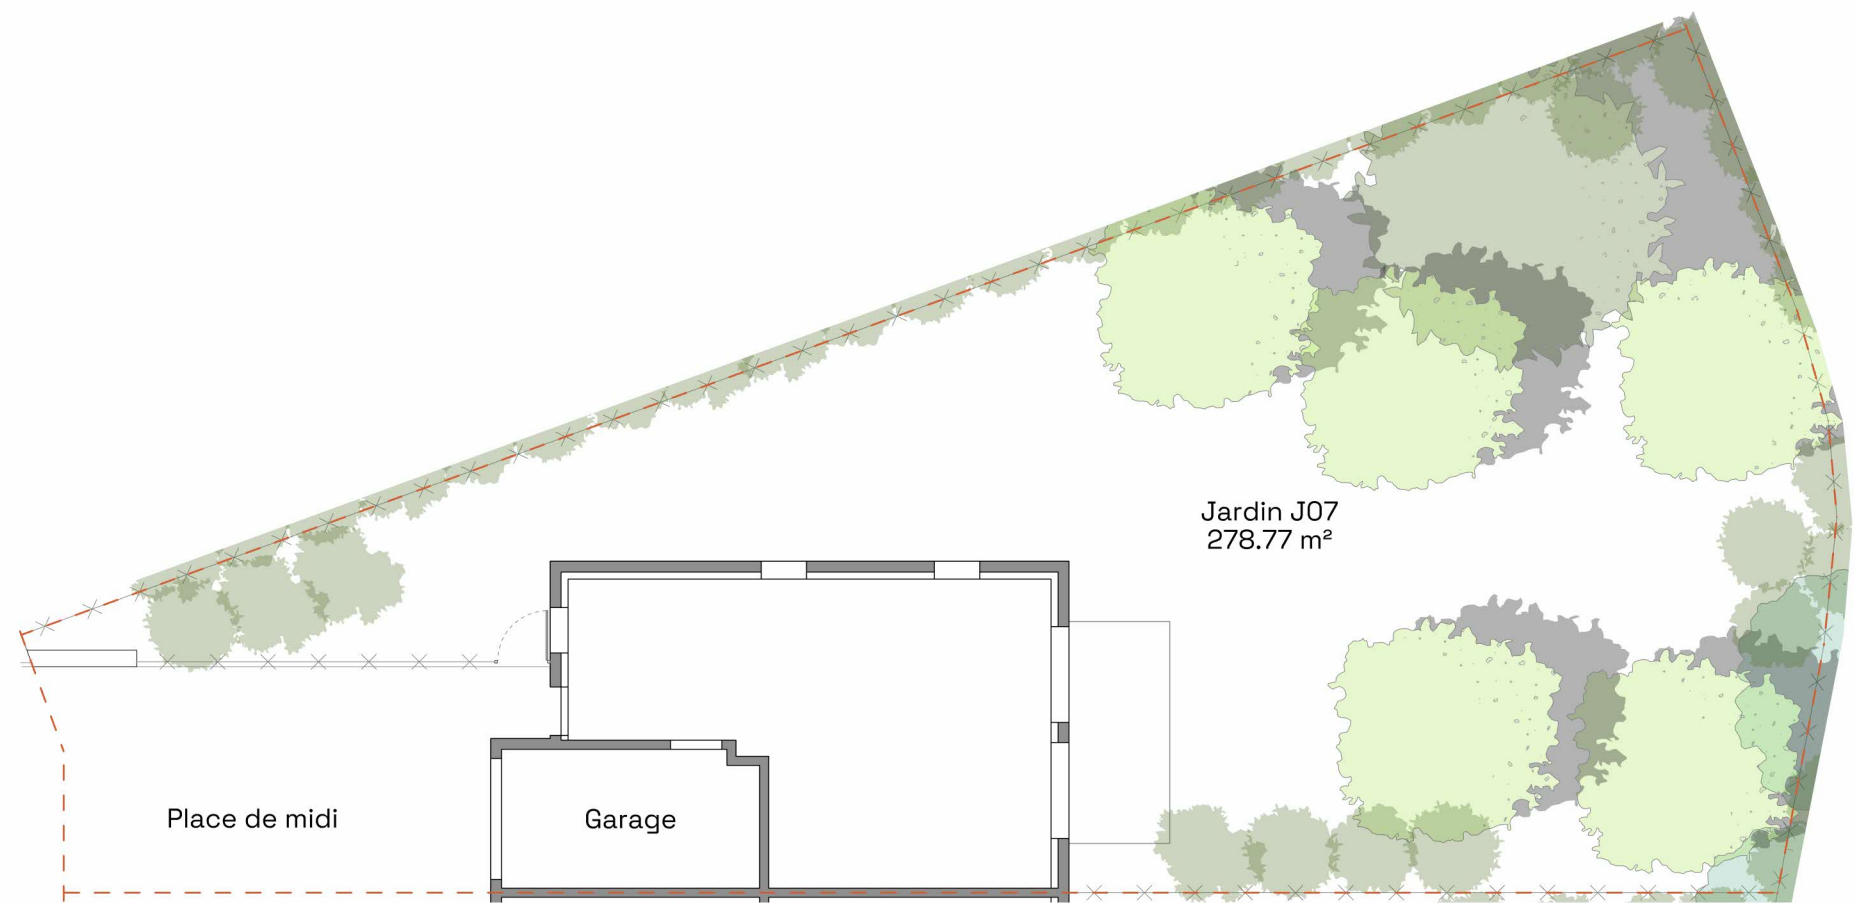

VILLA N° V07  
T4 Duplex

SURFACES HABITABLES

|                        |          |
|------------------------|----------|
| <b>RDC</b>             |          |
| Entrée                 | 4.12 m²  |
| Séjour / Cuisine + Pl. | 35.09 m² |
| Buanderie / WC         | 4.45 m²  |

|                                   |          |
|-----------------------------------|----------|
| <b>ÉTAGE</b>                      |          |
| Suite parentale (dont SdE 4.08m²) | 20.00 m² |
| Chambre 2 + Pl.                   | 11.50 m² |
| Chambre 3 + Pl.                   | 10.96 m² |
| SdB                               | 3.45 m²  |
| WC 2                              | 1.51 m²  |
| Degt                              | 5.62 m²  |

|                        |                 |
|------------------------|-----------------|
| <b>TOTAL HABITABLE</b> | <b>96.70 m²</b> |
|------------------------|-----------------|

|                |          |
|----------------|----------|
| Terrasse       | 8.80 m²  |
| Garage         | 13.80 m² |
| Terrasse étage | 2.51 m²  |

Porte-fenêtre

Porte-fenêtre

Fenêtre

Fenêtre Oscillo battante

Fenêtre Allège vitrée

Cumulus

Pompe à chaleur

Tableau électrique

Garde-corps bois

PL Placard

EV Evier

VR Volet roulant

VB Volet bois

Siphon en attente sous chape



La société se réserve le droit d'apporter des modifications ou des adaptations dues à des impératifs d'ordre technique ou administratif en ce qui concerne les dimensions libres, les équipements, et les réseaux divers. Les retombées, soffites, faux-plafonds, gaines, radiateurs, s'ils existent, ne sont pas tous représentés. La représentation des emplacements dévolus aux équipements ménagers a uniquement vocation à indiquer la position des différents raccordements nécessaires aux réseaux, fluides... Les éléments ménagers et mobiliers sont représentés à titre indicatif mais ne sont pas tous fournis (seule la notice descriptive précise les équipements fournis). Les surfaces y compris celles des jardins sont approximatives et susceptibles d'être modifiées.

