


Plan de repérage du jardin

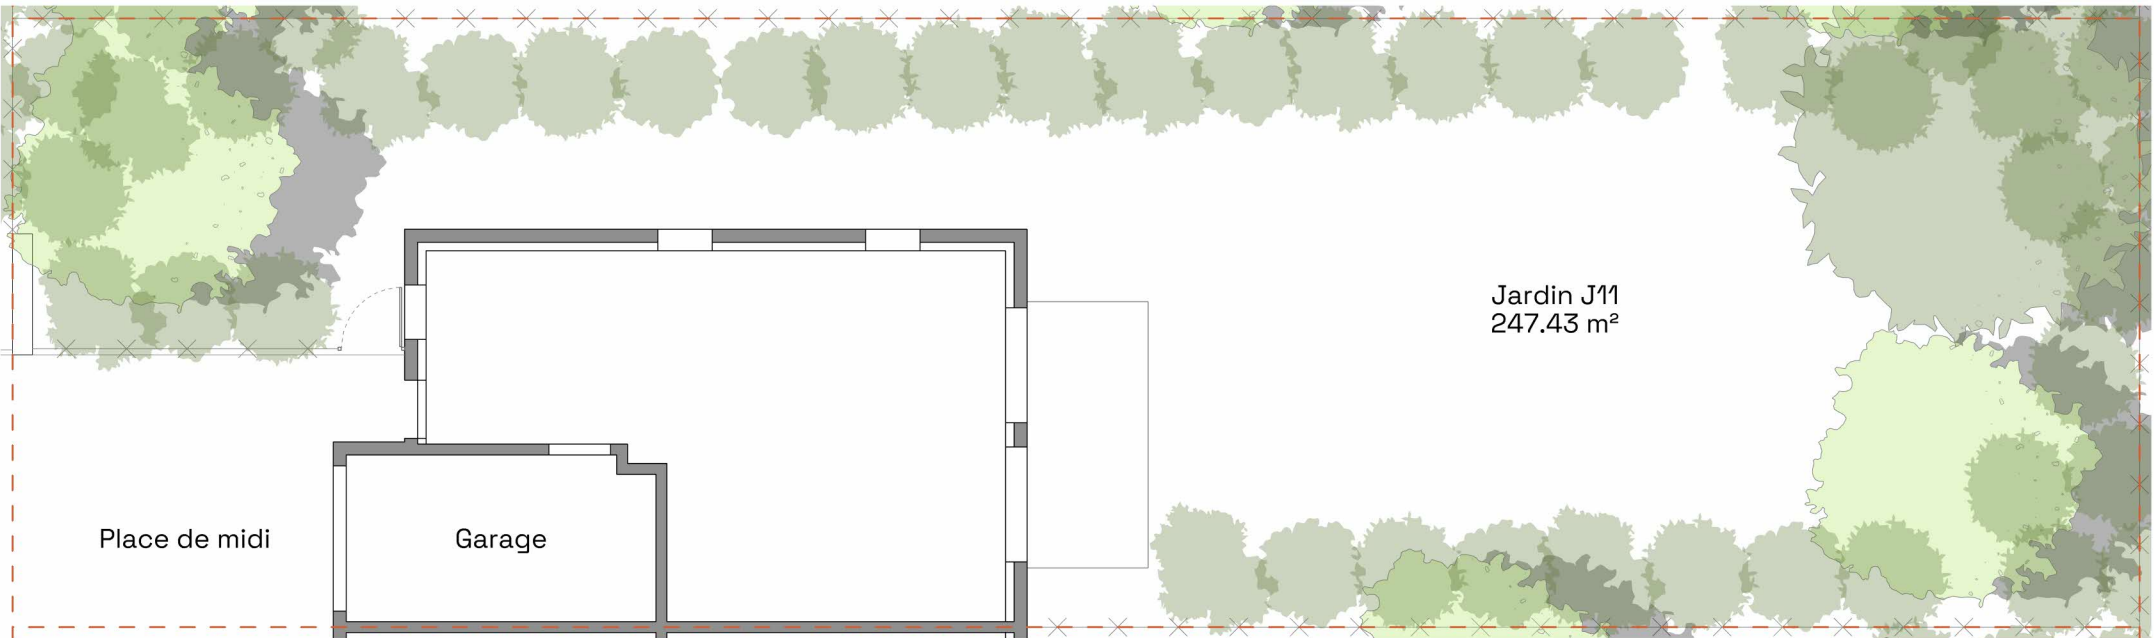

VILLA N° V11
T4 Duplex


SURFACES HABITABLES

RDC	
Entrée	4.12 m²
Séjour / Cuisine + Pl.	35.09 m²
Buanderie / WC	4.45 m²

ÉTAGE	
Suite parentale (dont SdE 4.08m²)	20.00 m²
Chambre 2 + Pl.	11.50 m²
Chambre 3 + Pl.	10.96 m²
SdB	3.45 m²
WC 2	1.51 m²
Degt	5.62 m²

TOTAL HABITABLE 96.70 m²


Terrasse	8.80 m²
Garage	13.80 m²
Terrasse étage	2.51 m²

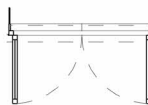**Porte-fenêtre**

**Porte-fenêtre**

**Fenêtre**

**Fenêtre Oscillo battante**

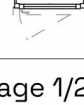**Fenêtre Allège vitrée**

**Cumulus**

**Pompe à chaleur**

**Tableau électrique**

**Garde-corps bois**

**Placard**

**Evier**

**Volet roulant**

**Volet bois**

**Siphon en attente sous chape**

La société se réserve le droit d'apporter des modifications ou des adaptations dues à des impératifs d'ordre technique ou administratif en ce qui concerne les dimensions libres, les équipements, et les réseaux divers. Les retombées, soffites, faux-plafonds, gaines, radiateurs, s'ils existent, ne sont pas tous représentés. La représentation des emplacements dévolus aux équipements ménagers a uniquement vocation à indiquer la position des différents raccordements nécessaires aux réseaux, fluides... Les éléments ménagers et mobiliers sont représentés à titre indicatif mais ne sont pas tous fournis (seule la notice descriptive précise les équipements fournis). Les surfaces y compris celles des jardins sont approximatives et susceptibles d'être modifiées.





VILLA N° V11
T4 Duplex

SURFACES HABITABLES


RDC	
Entrée	4.12 m ²
Séjour / Cuisine + Pl.	35.09 m ²
Buanderie / WC	4.45 m ²

ÉTAGE

Suite parentale (dont SdE 4.08m²)	20.00 m²
Chambre 2 + Pl.	11.50 m²
Chambre 3 + Pl.	10.96 m²
SdB	3.45 m²
WC 2	1.51 m²
Deqt	5.62 m²

TOTAL HABITABLE

Terrasse	8.80 m ²
Garage	13.80 m ²
Terrasse étage	2.51 m ²

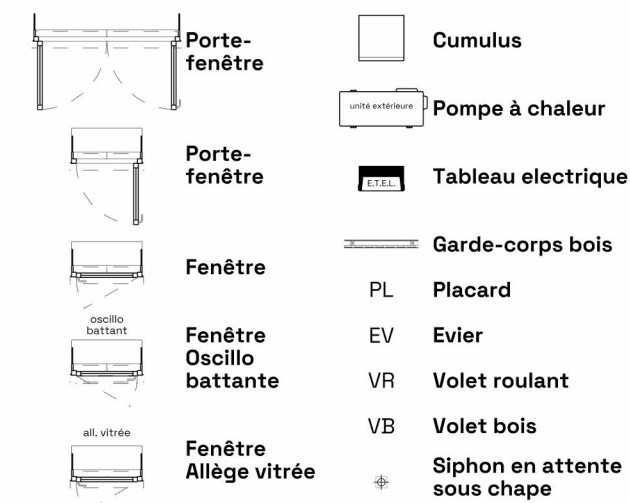

La société se réserve le droit d'apporter des modifications ou des adaptations dues à des impératifs d'ordre technique ou administratif en ce qui concerne les dimensions libres, les équipements, et les réseaux divers. Les retombées, soffites, faux-plafonds, gaines, radiateurs, s'ils existent, ne sont pas tous représentés. La représentation des emplacements dévolus aux équipements ménagers a uniquement vocation à indiquer la position des différents raccordements nécessaires aux réseaux, fluides... Les éléments ménagers et mobiliers sont représentés à titre indicatif mais ne sont pas tous fournis (seule la notice descriptive précise les équipements fournis). Les surfaces y compris celles des jardins sont approximatives et susceptibles d'être modifiées.