


Plan de repérage du jardin

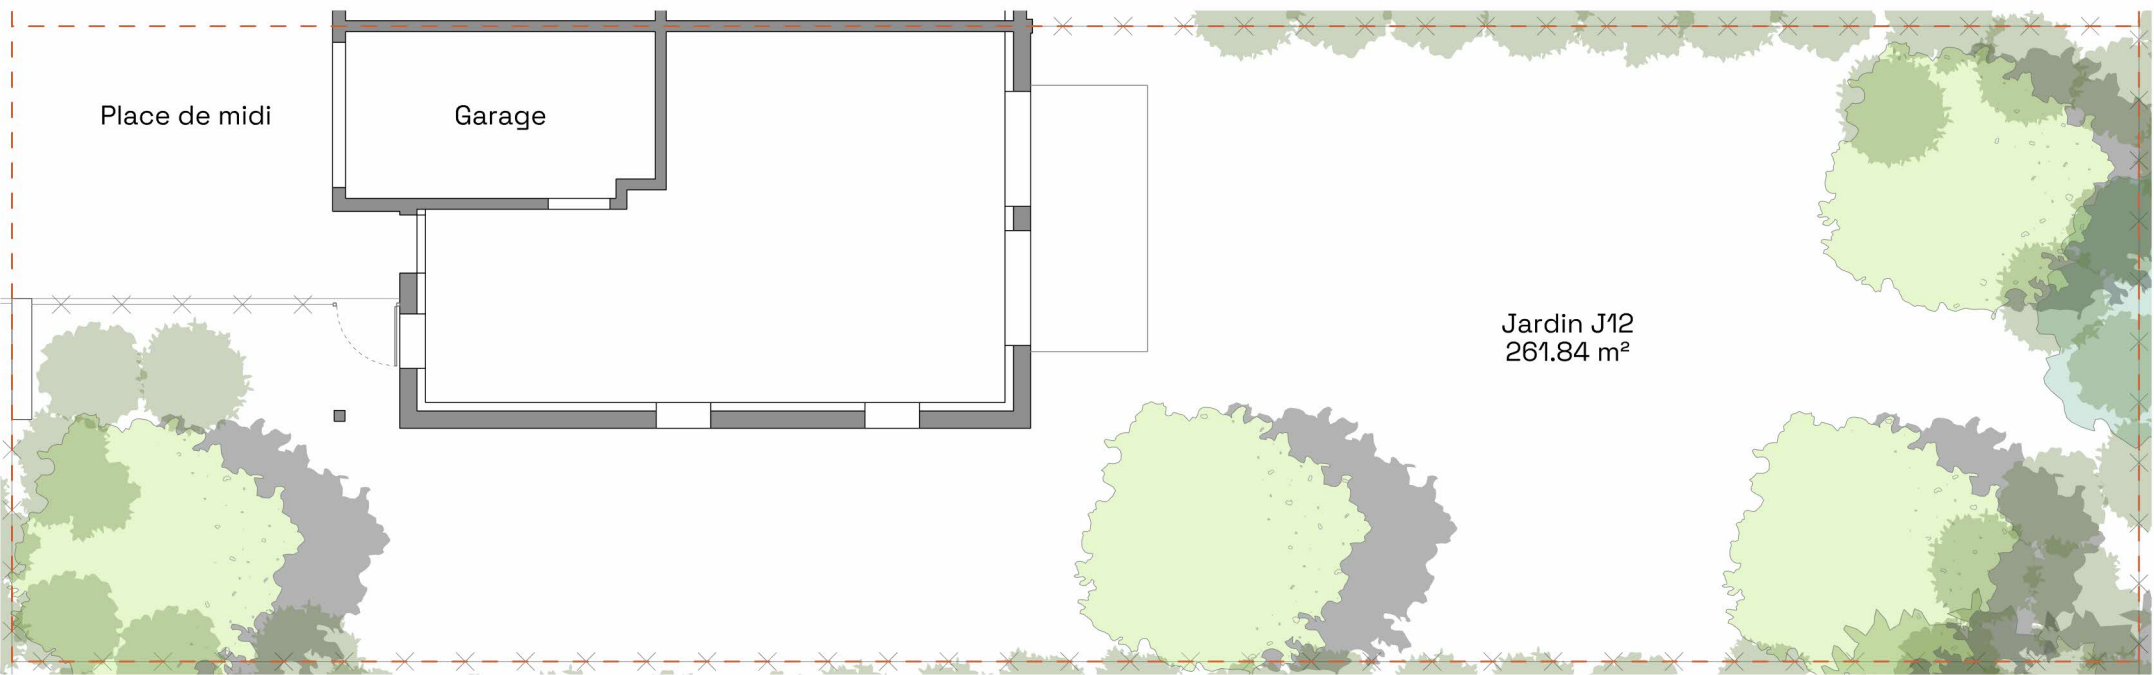

Seignosse



VILLA N° V12
T4 Duplex



SURFACES HABITABLES

RDC	
Entrée	4.12 m²
Séjour / Cuisine + Pl.	35.09 m²
Buanderie / WC	4.45 m²
ÉTAGE	
Suite parentale (dont SdE 4.08m²)	20.00 m²
Chambre 2 + Pl.	10.96 m²
Chambre 3 + Pl.	11.50 m²
SdB	3.45 m²
WC 2	1.51 m²
Degt	5.62 m²
TOTAL HABITABLE	96.70 m²
Terrasse	
Garage	13.80 m²
Terrasse étage	2.51 m²

	Porte-fenêtre		Cumulus
	Porte-fenêtre		Pompe à chaleur
	Fenêtre		Tableau électrique
	Fenêtre Oscillo battante		Garde-corps bois
	Fenêtre Allège vitrée		Placard
			Evier
			Volet roulant
			Volet bois
			Siphon en attente sous chape

La société se réserve le droit d'apporter des modifications ou des adaptations dues à des impératifs d'ordre technique ou administratif en ce qui concerne les dimensions libres, les équipements, et les réseaux divers. Les retombées, soffites, faux-plafonds, gaines, radiateurs, s'ils existent, ne sont pas tous représentés. La représentation des emplacements dévolus aux équipements ménagers a uniquement vocation à indiquer la position des différents raccordements nécessaires aux réseaux, fluides... Les éléments ménagers et mobiliers sont représentés à titre indicatif mais ne sont pas tous fournis (seule la notice descriptive précise les équipements fournis). Les surfaces y compris celles des jardins sont approximatives et susceptibles d'être modifiées.



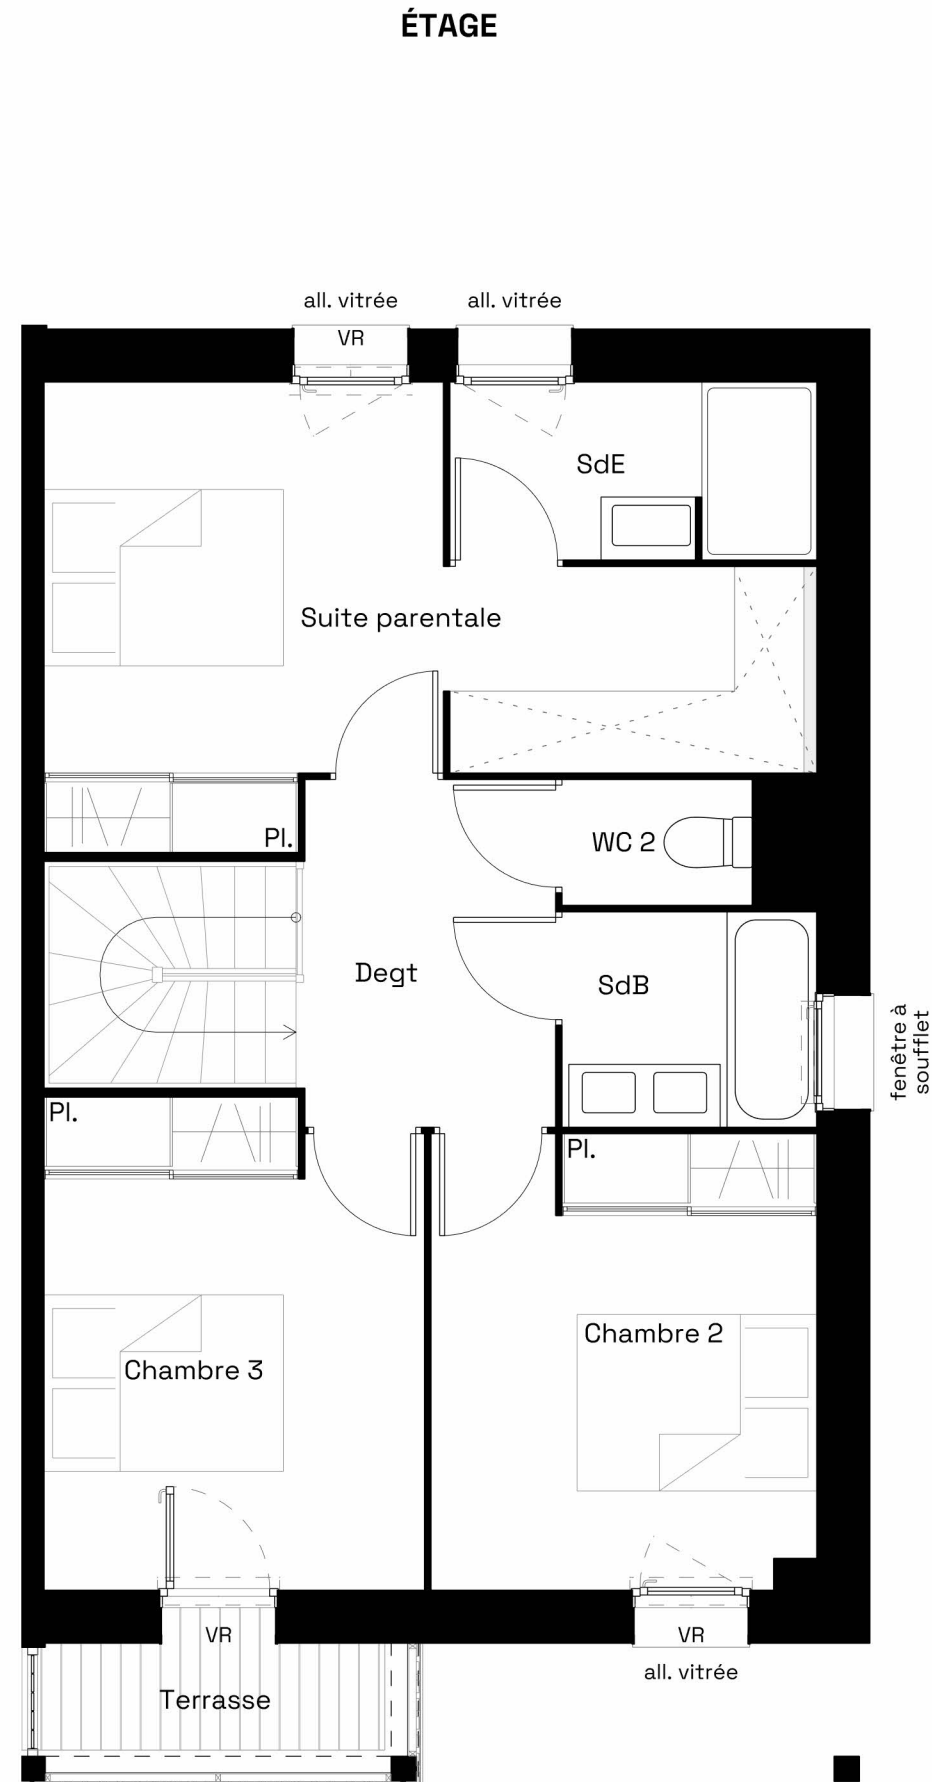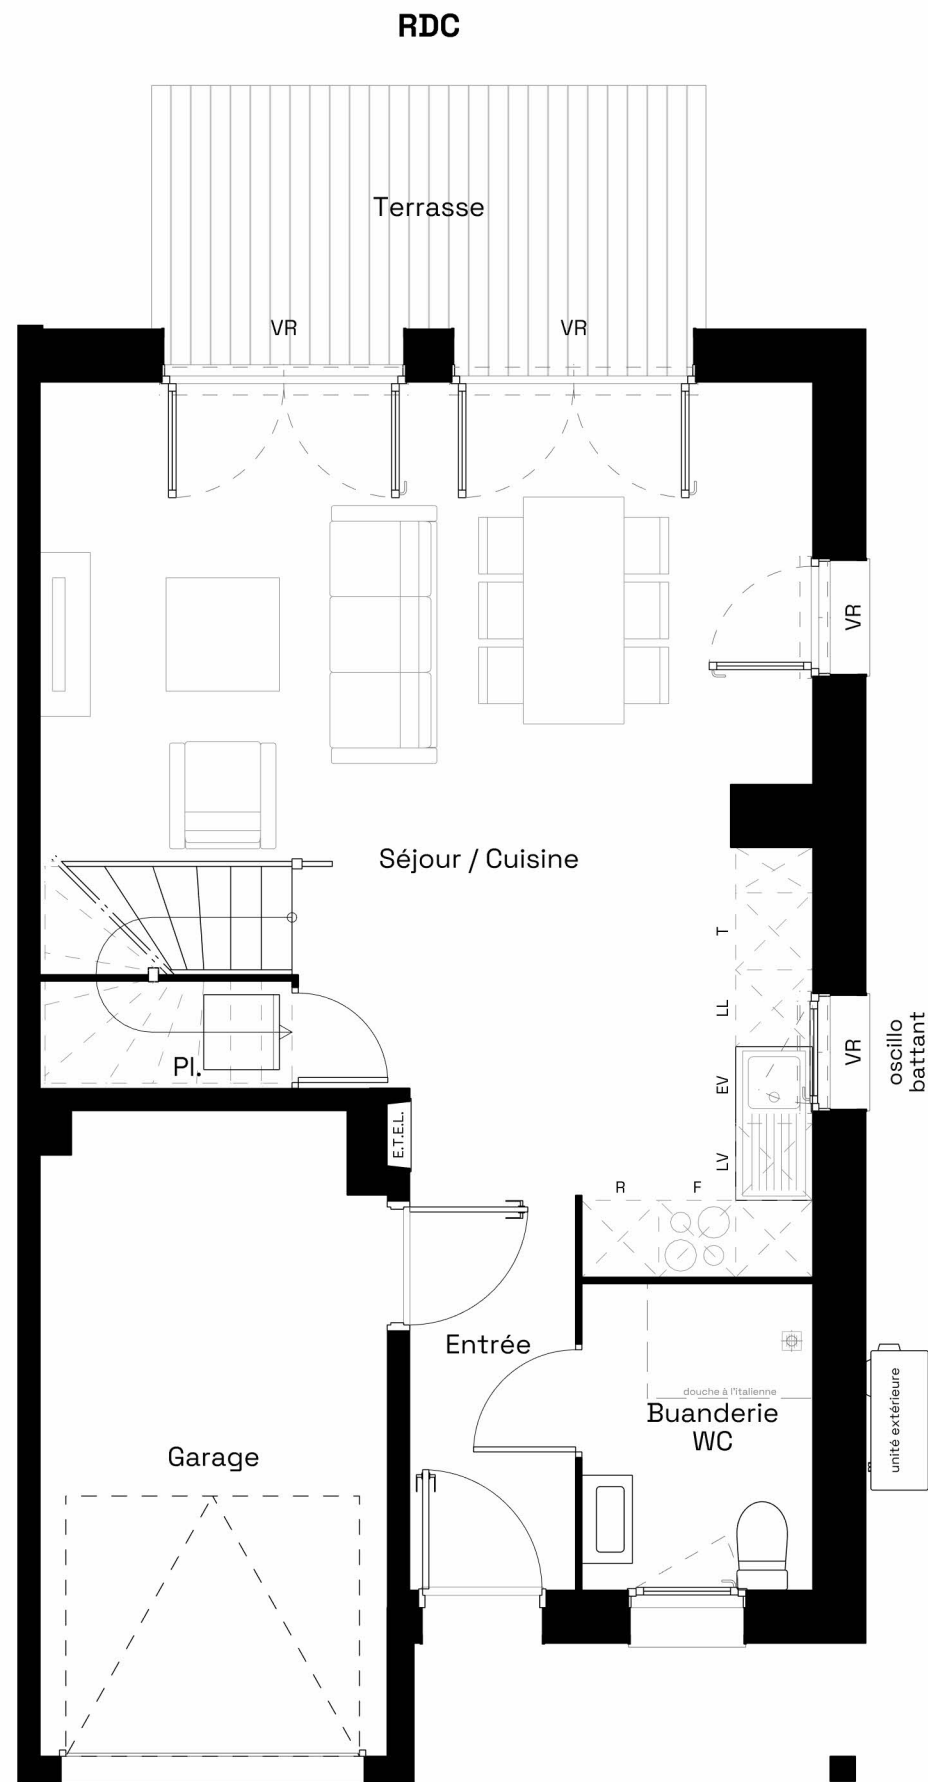

VILLA N° V12
T4 Duplex

SURFACES HABITABLES

RDC	
Entrée	4.12 m ²
Séjour / Cuisine + Pl.	35.09 m ²
Buanderie / WC	4.45 m ²

ÉTAGE	
Suite parentale (dont SdE 4.08m ²)	20.00 m ²
Chambre 2 + Pl.	10.96 m ²
Chambre 3 + Pl.	11.50 m ²
SdB	3.45 m ²
WC 2	1.51 m ²
Degt	5.62 m ²

TOTAL HABITABLE	96.70 m²
Terrasse	8.80 m ²
Garage	13.80 m ²
Terrasse étage	2.51 m ²

	Porte-fenêtre		Cumulus
	Porte-fenêtre		Pompe à chaleur
	Fenêtre		Tableau électrique
	Fenêtre Oscillo battante		Garde-corps bois
	Fenêtre Allège vitrée		Placard
			Evier
			Volet roulant
			Volet bois
			Siphon en attente sous chape

