




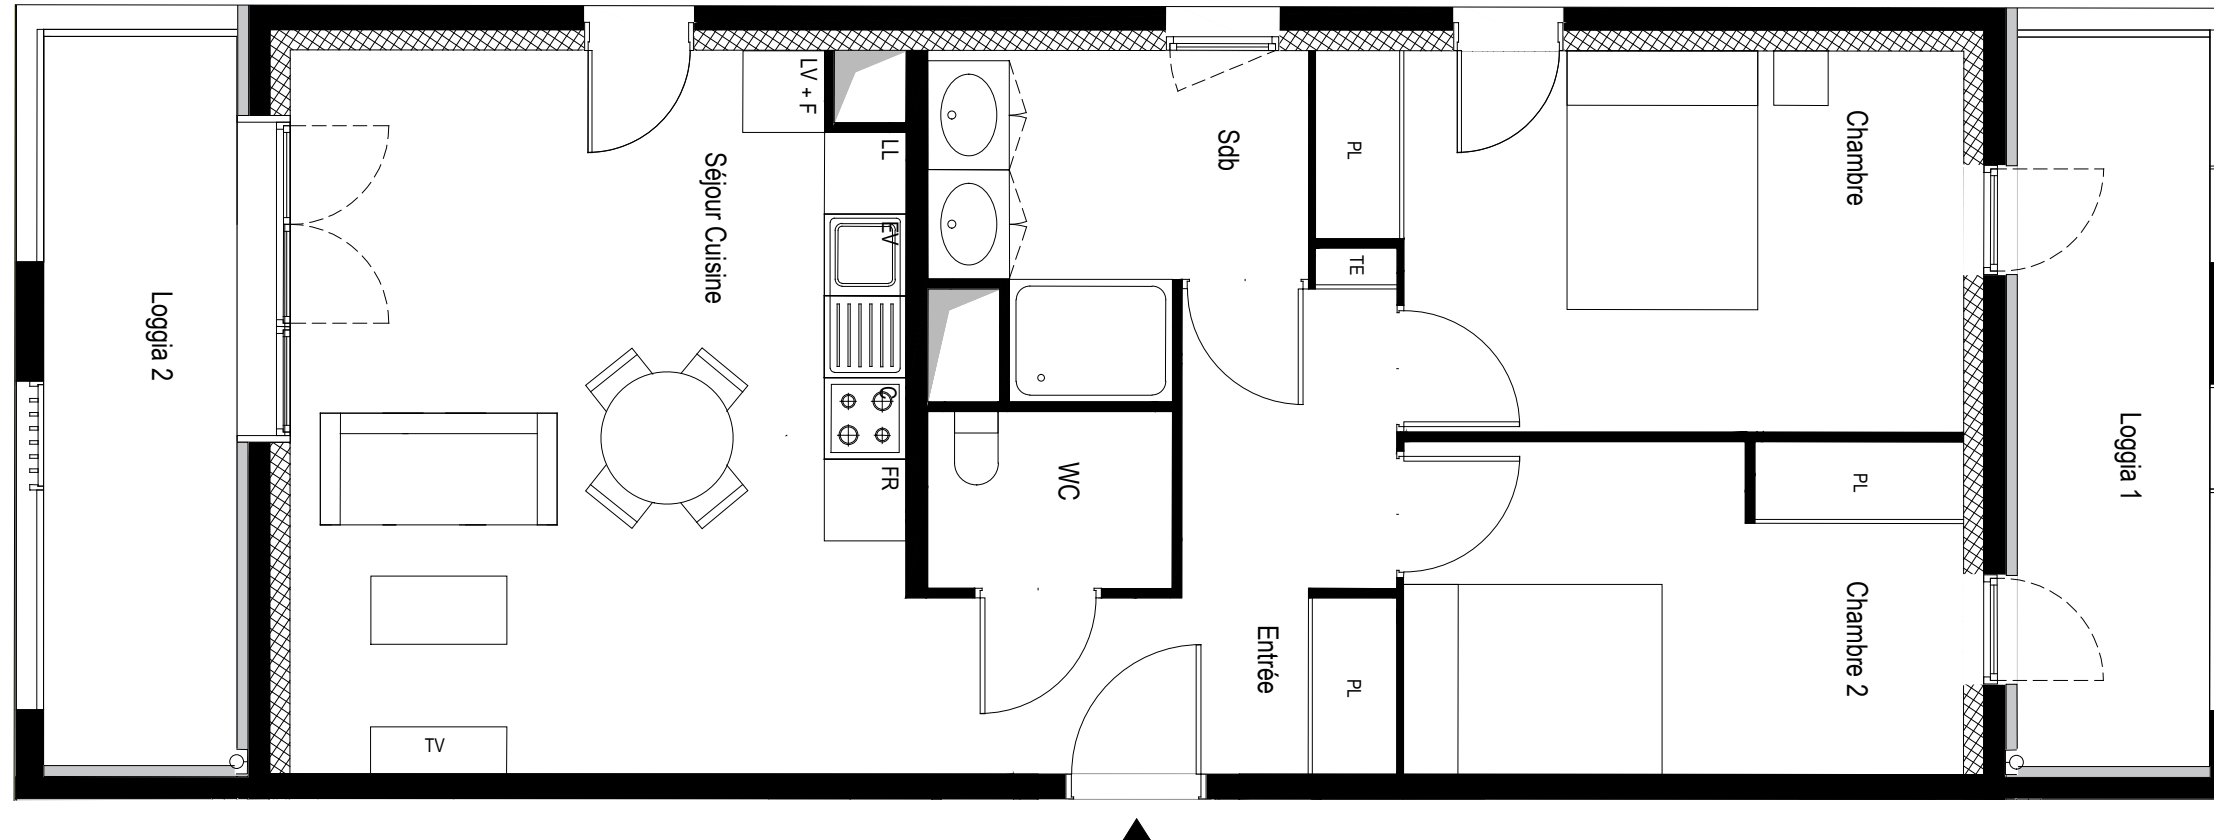

REPERAGE JARDINS

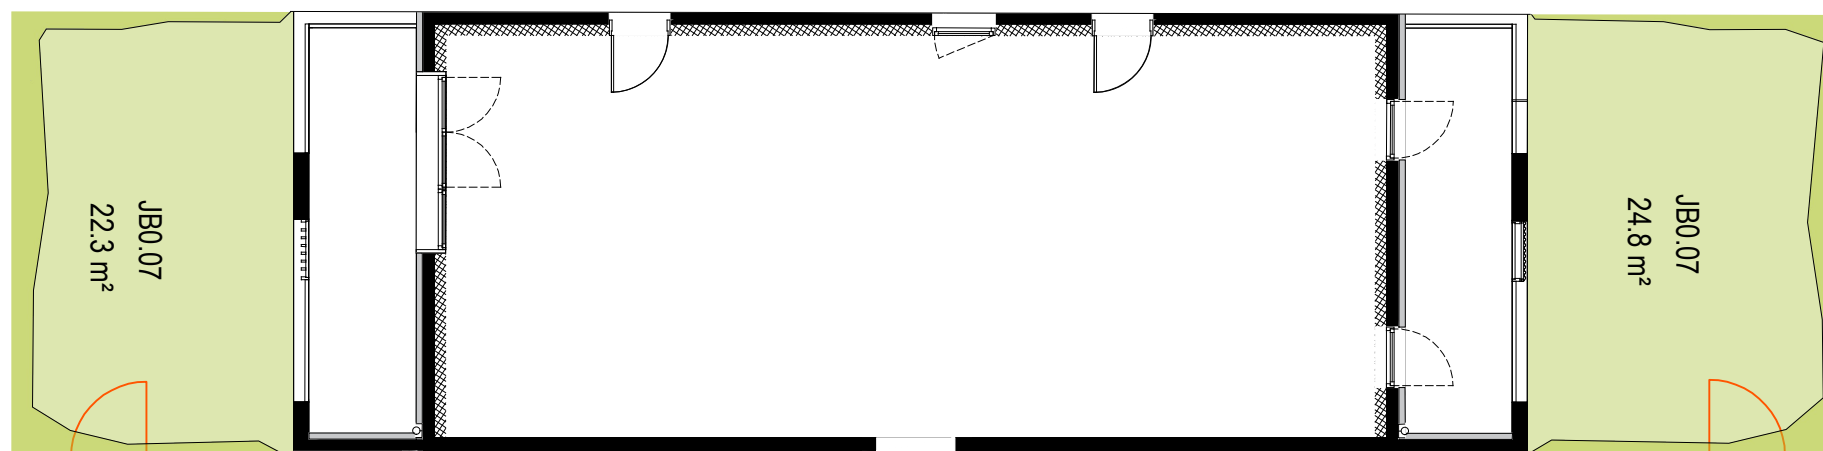

« La société se réserve le droit d'apporter des modifications ou des adaptations dues à des impératifs d'ordre technique ou administratif en ce qui concerne les dimensions libres, les équipements, les gaines et les faux plafonds. Les emplacements dévolus aux équipements ménagers sont représentés sur le plan de vente en correspondance avec les différents raccordements nécessaires en électricité et en eau. Le mobilier est représenté à titre indicatif, seule la liste du mobilier annexée au contrat de réservation et au bail commercial est contractuelle. La société se réserve la possibilité d'adapter ou de substituer certains éléments du mobilier en accord avec le décorateur et le gestionnaire. Les surfaces des jardins sont approximatives et susceptible d'être modifiées. »

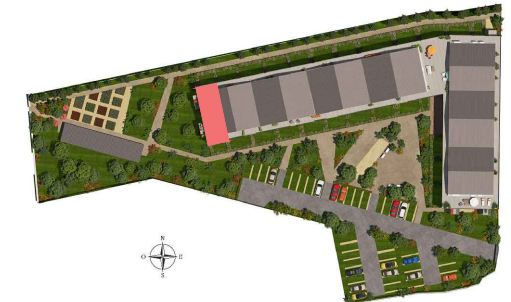

T3 - B0.07 NIVEAU RDC

Surfaces habitables en m²

Entrée + Pl	8.2 m²
Séjour/Cuisine	23.7 m²
Chambre 1 + Pl	12.4 m²
Chambre 2 + Pl	10.0 m²
SdB	5.8 m²
WC	2.3 m²

TOTAL SURFACE HABITABLE 62.4 m²

Loggia 1	7.7 m²
Loggia 2	7.7 m²
Jardin privatif 1	24.8 m²
Jardin privatif 2	22.3 m²

TOTAL SURFACE EXTERIEURE 62.5 m²

FENETRE	C	CUISON
PORTE FENETRE	FR	REFRIGERATEUR
PORTE FENETRE	LV	LAVE-VAISSELLE
PORTE FENETRE	LL	LAVE-LINGE
PORTE FENETRE	F	FOUR
PORTE FENETRE	PL	PLACARD
PORTE FENETRE	EV	EVIER
PORTE FENETRE	TE	TABLEAU ELECTRIQUE