




PROMOTION

SEEKO

Bussy-Saint-Georges

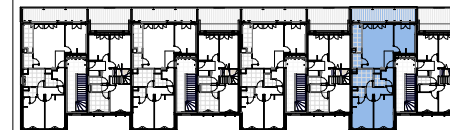

T4 - N°BA2.01

Bâtiment B - 2ème étage

SURFACES HABITABLES


Séjour+PL	27.21 m²
Cuisine	4.63 m²
DGT	3.46 m²
Buanderie	2.51 m²
Chambre 1+PL	12.03 m²
Chambre 2+PL	11.55 m²
Chambre 3+PL	10.78 m²
SDB	6.22 m²
WC	2.14 m²
SDE	1.91 m²
Surface habitable	82.44 m²
Balcon	14.89 m²
Surface extérieure	14.89 m²

LEGENDE

	Porte-fenêtre + chassis fixe + volet pivotant
	Fenêtre oscillo-battante sur allège pleine
	Fenêtre sur allège vitrée + volet pivotant
	Tableau électrique
	Applique extérieure
	Gaine
	Soffite
	Cloison fusible
PL	Placard
EV	Evier
R	Réfrigérateur
LV	Lave-linge
LL	Lave-vaisselle
CUI - F	Cuisson - Four
EP	Descente d'eau pluviale
PP	Point de puisage
TRI	Espace de tri
SS	Sèche-serviette

16 décembre 2024

BA2.01

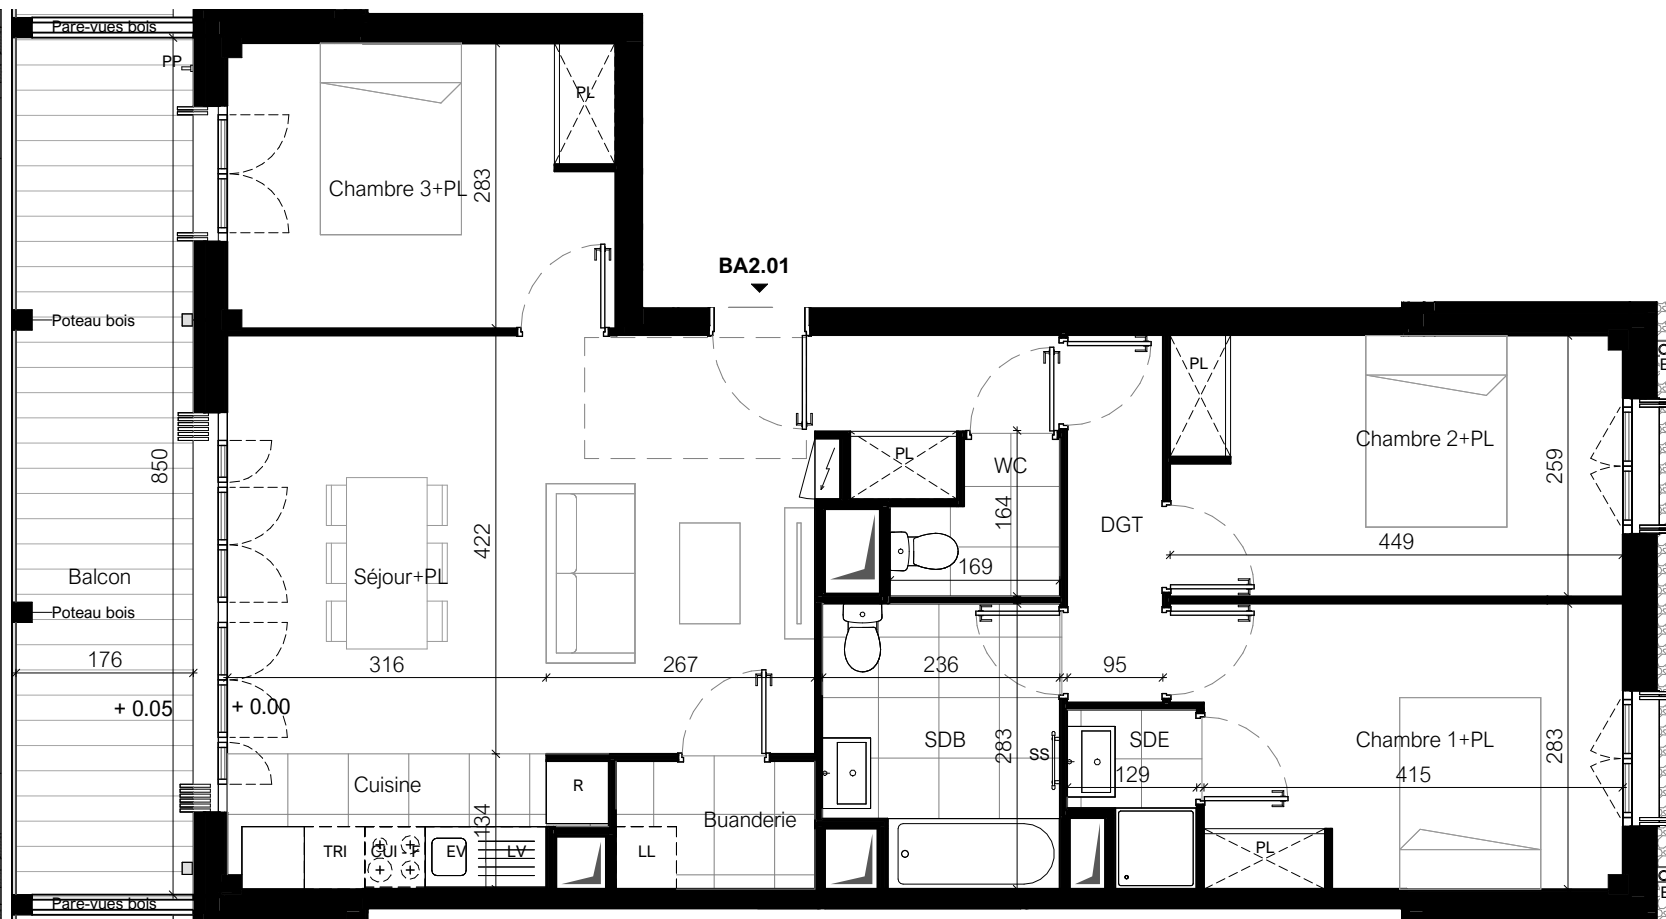

NOTA : La société se réserve le droit d'apporter des modifications ou des adaptations dues à des impératifs d'ordre technique ou administratif en ce qui concerne les dimensions libres, les équipements et les réseaux divers. Les retombées, soffites, faux plafonds, gaines, radiateurs, s'ils existent, ne sont pas tous représentés. La représentation des emplacements dévolus aux équipements ménagers a uniquement vocation à indiquer la position des différents raccords nécessaires aux réseaux, fluides, etc. Les éléments ménagers et mobiliers sont représentés à titre indicatif mais ne sont pas tous fournis (seule la notice descriptive précise les équipements fournis). Les surfaces y compris celles des jardins sont approximatives et susceptibles d'être modifiées