

T4 - N°BB2.01

Bâtiment B - 2ème étage


SURFACES HABITABLES

Séjour	27.21 m²
Cuisine	4.63 m²
DGT	3.64 m²
Buanderie	2.88 m²
Chambre 1+PL	12.46 m²
Chambre 2+PL	11.57 m²
Chambre 3+PL	10.78 m²
SDB	6.66 m²
WC	2.14 m²
SDE	1.91 m²
Surface habitable	83.88 m²
Balcon	14.90 m²
Surface extérieure	14.90 m²

LEGENDE

	Porte-fenêtre + chassis fixe + volet pliant
	PL Placard
	EV Evier
	R Réfrigérateur
	LL Lave-linge
	LV Lave-vaisselle
	CUI - F Cuisson - Four
	EP Descende d'eau pluviale
	PP Point de puisage
	TRI Espace de tri
	SS Sèche-serviette

16 décembre 2024

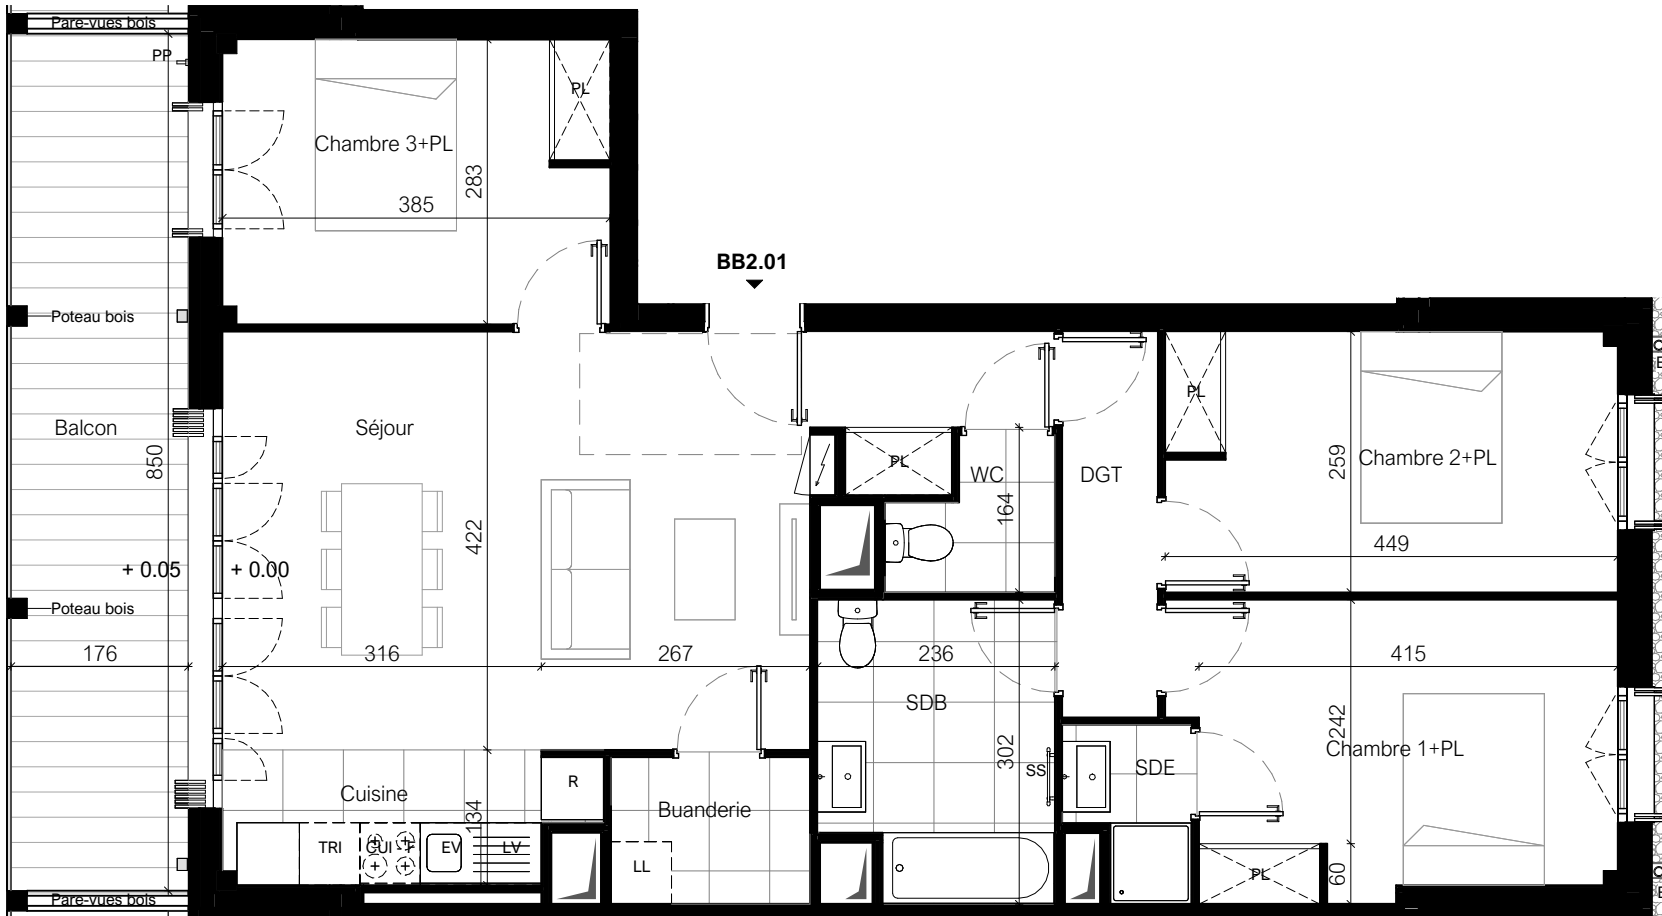

NOTA : La société se réserve le droit d'apporter des modifications ou des adaptations dues à des impératifs d'ordre technique ou administratif en ce qui concerne les dimensions libres, les équipements et les réseaux divers. Les retombées, soffites, faux plafonds, gaines, radiateurs, s'ils existent, ne sont pas tous représentés. La représentation des emplacements dévolus aux équipements ménagers a uniquement vocation à indiquer la position des différents raccords nécessaires aux réseaux, fluides, etc. Les éléments ménagers et mobiliers sont représentés à titre indicatif mais ne sont pas tous fournis (seule la notice descriptive précise les équipements fournis). Les surfaces y compris celles des jardins sont approximatives et susceptibles d'être modifiées.