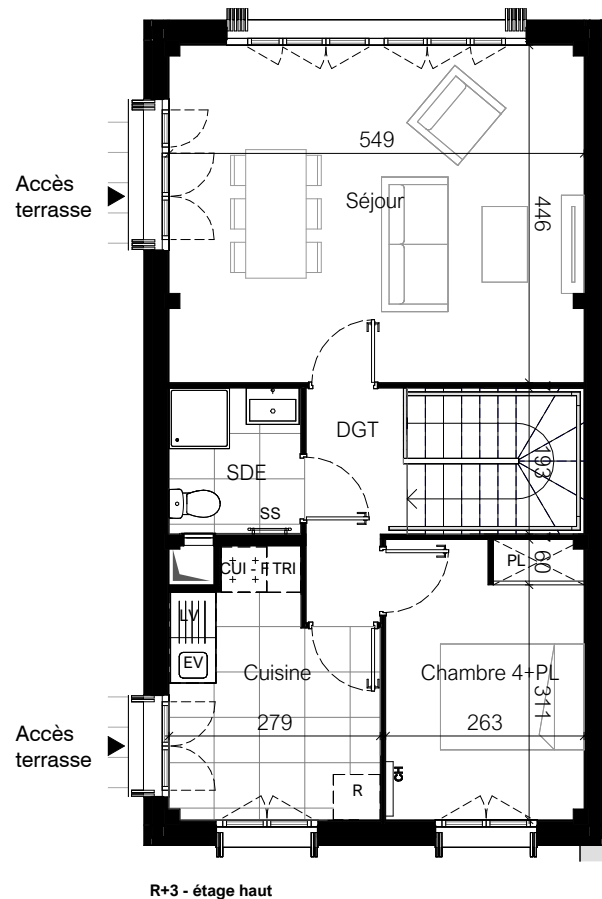
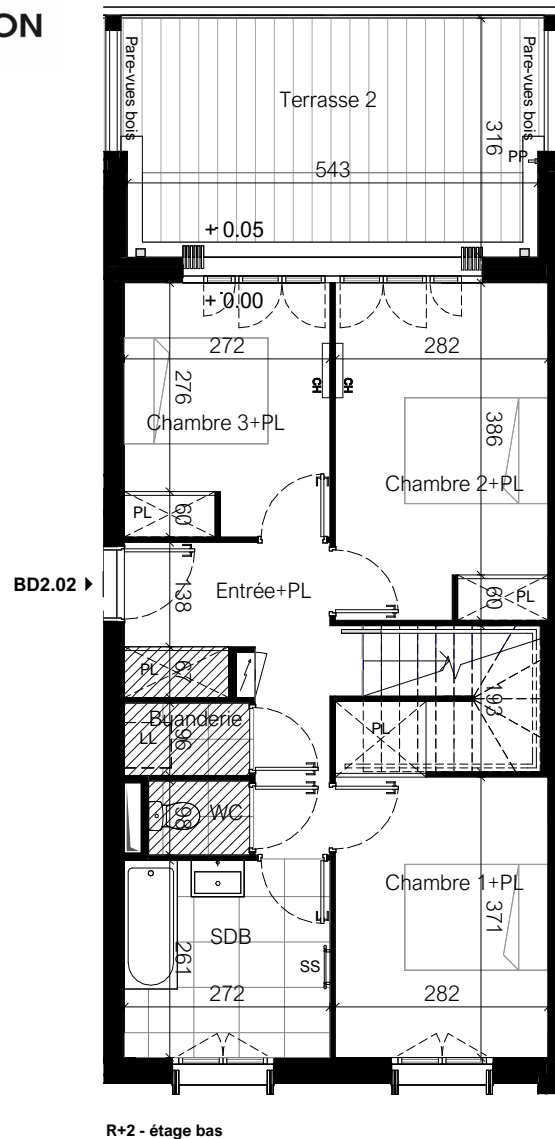


T5 duplex- N°BD2.02

Bâtiment B - 2ème étage


SURFACES HABITABLES

Entrée+PL	7.80 m²
Séjour	24.41 m²
Cuisine	8.54 m²
DGT	3.73 m²
Buanderie	1.59 m²
Chambre 1+PL	12.00 m²
Chambre 2+PL	12.54 m²
Chambre 3+PL	9.09 m²
Chambre 4+PL	9.65 m²
SDB	7.08 m²
SDE	3.36 m²
WC	1.31 m²
Surface habitable	101.10 m²
Terrasse 1	51.03 m²
Terrasse 2	17.46 m²
Surface extérieure	68.50 m²

LEGENDE

	PL Placard
	EV Evier
	R Réfrigérateur
	LL Lave-linge
	LV Lave-vaisselle
	CUI - F Cuisson - Four
	EP Descende d'eau pluviale
	PP Point de puisage
	TRI Espace de tri
	SS Sèche-serviette

NOTA : La société se réserve le droit d'apporter des modifications ou des adaptations dues à des impératifs d'ordre technique ou administratif en ce qui concerne les dimensions libres, les équipements et les réseaux divers. Les retombées, soffites, faux plafonds, gaines, radiateurs, s'ils existent, ne sont pas tous représentés. La représentation des emplacements dévolus aux équipements ménagers a uniquement vocation à indiquer la position des différents raccords nécessaires aux réseaux, fluides.... Les éléments ménagers et mobiliers sont représentés à titre indicatif mais ne sont pas tous fournis (seule la notice descriptive précise les équipements fournis). Les surfaces y compris celles des jardins sont approximatives et susceptibles d'être modifiées.

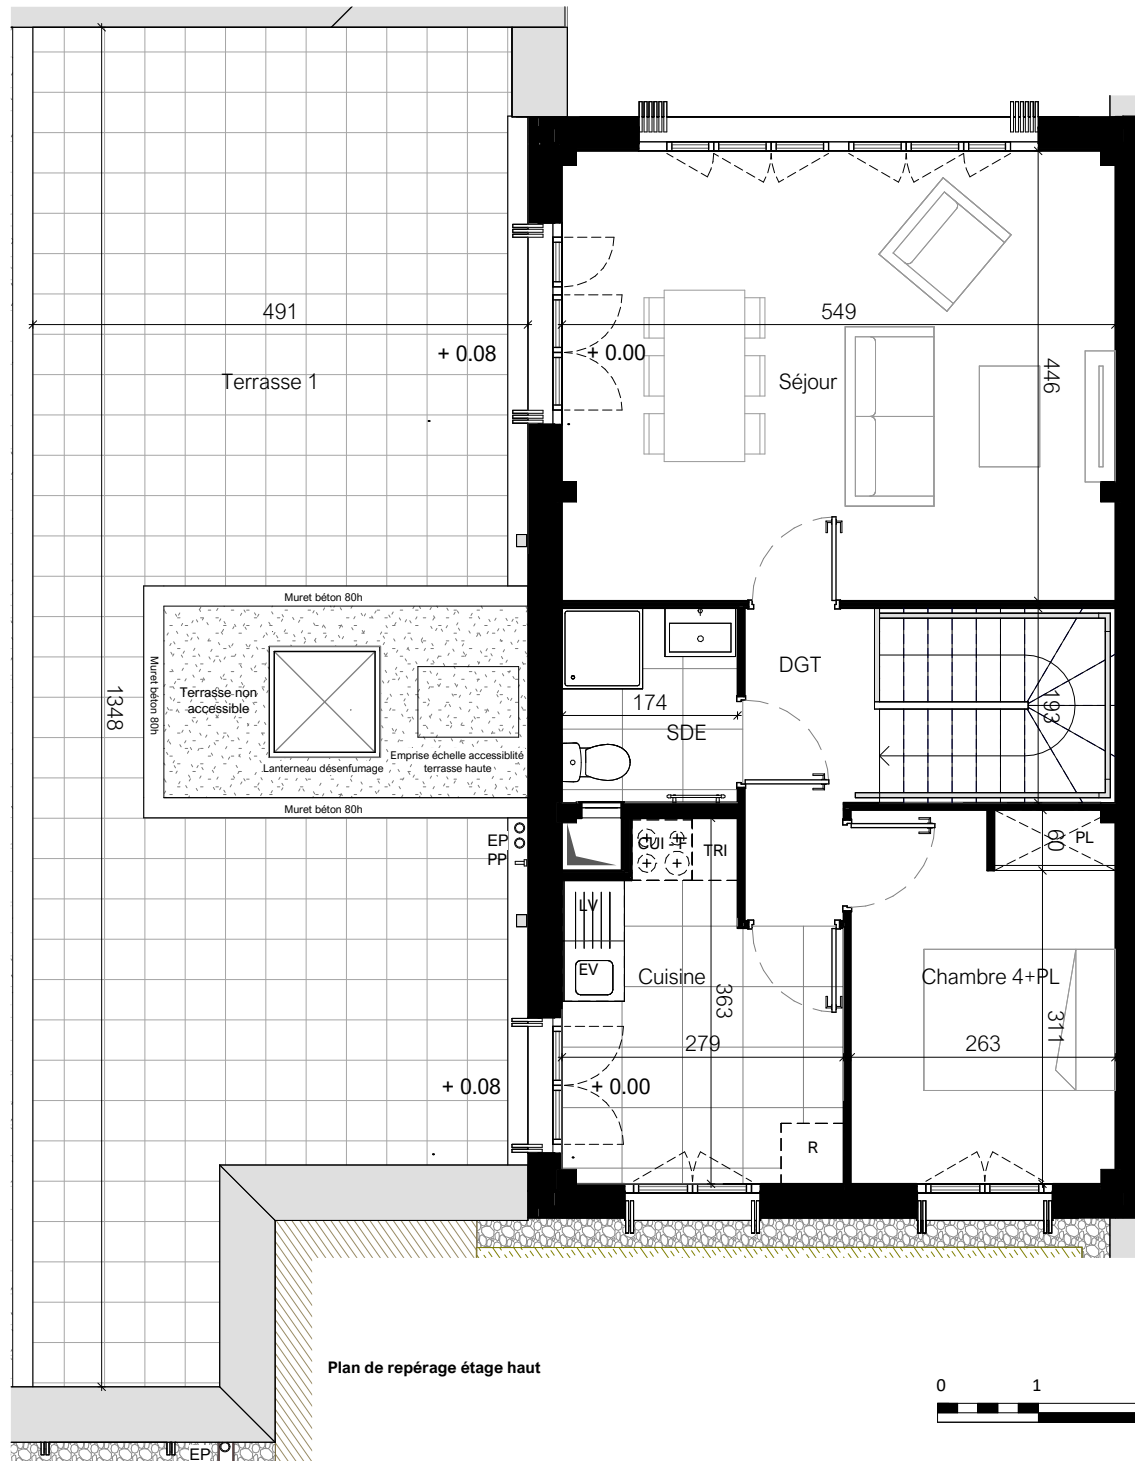


Plan de repérage étage haut



NOTA : La société se réserve le droit d'apporter des modifications ou des adaptations dues à des impératifs d'ordre technique ou administratif en ce qui concerne les dimensions libres, les équipements et les réseaux divers. Les retombées, soffites, faux plafonds, gaines, radiateurs, s'ils existent, ne sont pas tous représentés. La représentation des emplacements dévolus aux équipements ménagers a uniquement vocation à indiquer la position des différents raccordements nécessaires aux réseaux, fluides.... Les éléments ménagers et mobiliers sont représentés à titre indicatif mais ne sont pas tous fournis (seule la notice descriptive précise les équipements fournis). Les surfaces y compris celles des jardins sont approximatives et susceptibles d'être modifiées.

SEEKO

Bussy-Saint-Georges

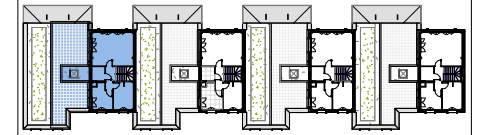

T5 duplex- N°BD2.02

Bâtiment B - 3ème étage

SURFACES HABITABLES

LEGENDE

	Porte-fenêtre + chassis fixe + volet pliant	PL	Placard
	Fenêtre oscillo-battante sur allège pleine	EV	Evier
	Fenêtre sur allège vitrée + volet pliant	R	Réfrigérateur
	Tableau électrique	LL	Lave-linge
	Applique extérieure	LV	Lave-vaisselle
	Gaine	CUI - F	Cuisson - Four
	Soffite	EP	Descente d'eau pluviale
	Cloison fusible	PP	Point de puisage
		TRI	Espace de tri
		SS	Sèche-serviette

16 décembre 2024