



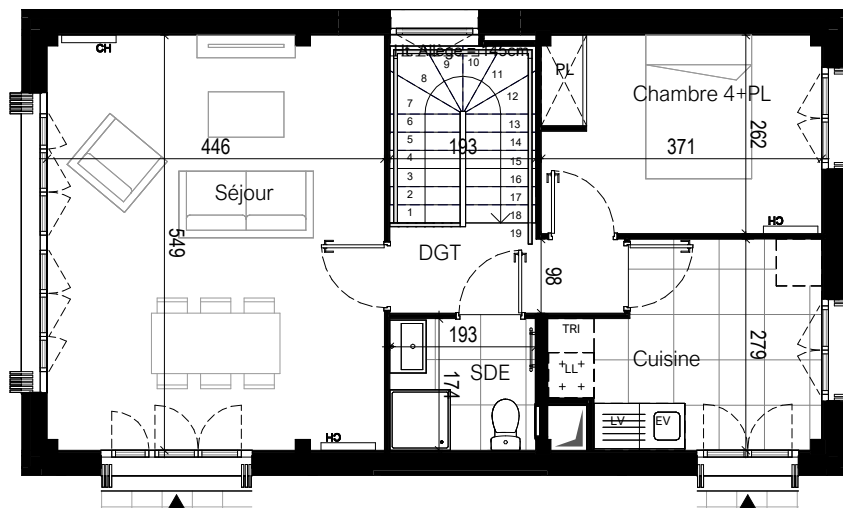

R+3 - étage haut

Accès
terrasse

Accès
terrasse

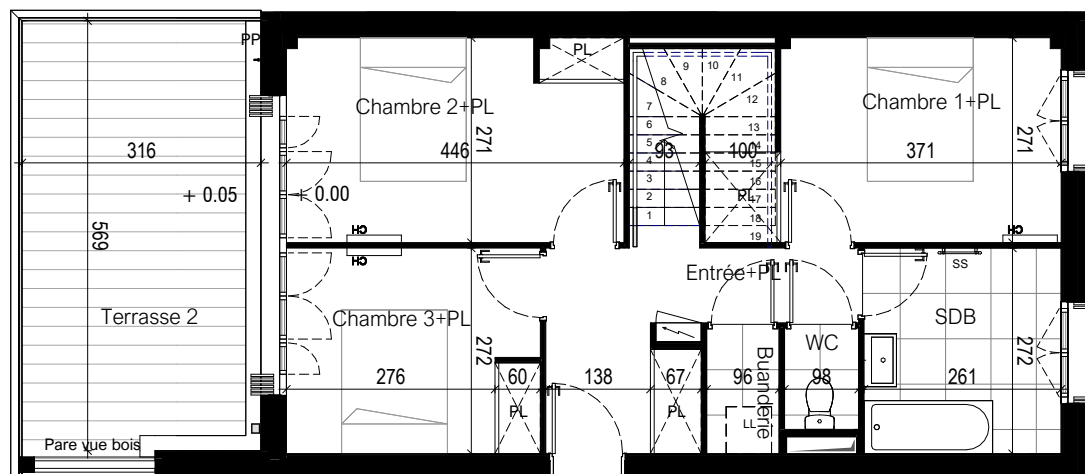


R+2 - étage bas

D2.02



1/2

NOTA : La société se réserve le droit d'apporter des modifications ou des adaptations dues à des impératifs d'ordre technique ou administratif en ce qui concerne les dimensions libres, les équipements et les réseaux divers. Les retombées, soffites, faux plafonds, gaines, radiateurs, s'ils existent, ne sont pas tous représentés. La représentation des emplacements dévolus aux équipements ménagers a uniquement vocation à indiquer la position des différents raccordements nécessaires aux réseaux, fluides, etc. Les éléments ménagers et mobiliers sont représentés à titre indicatif mais ne sont pas tous fournis (seule la notice descriptive précise les équipements fournis). Les surfaces y compris celles des jardins sont approximatives et susceptibles d'être modifiées

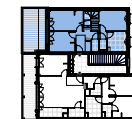

T5 duplex - N°D2.02

Bâtiment D - 2ème étage


SURFACES HABITABLES

Entrée+PL	7.69 m²
Séjour	24.41 m²
Cuisine	8.54 m²
DGT	3.45 m²
Buanderie	1.59 m²
Chambre 1+PL	11.42 m²
Chambre 2+PL	12.01 m²
Chambre 3+PL	9.09 m²
Chambre 4+PL	9.65 m²
SDB	7.08 m²
SDE	3.36 m²
WC	1.31 m²
Surface habitable	99.60 m²
Terrasse 1	58.64 m²
Terrasse 2	18.11 m²
Surface extérieure	76.75 m²

LEGENDE

	Porte-fenêtre + chassis fixe + volet pliant
	Fenêtre oscillo-battante sur allège pleine
	Fenêtre sur allège vitrée + volet pliant
	Tableau électrique
	Appique extérieure
	Gaine
	Soffite
	Cloison fusible
PL	Placard
EV	Evier
R	Réfrigérateur
LL	Lave-linge
LV	Lave-vaisselle
CUI - F	Cuisson - Four
EP	Descente d'eau pluviale
PP	Point de puisage
TRI	Espace de tri
SS	Sèche-serviette

16 décembre 2024

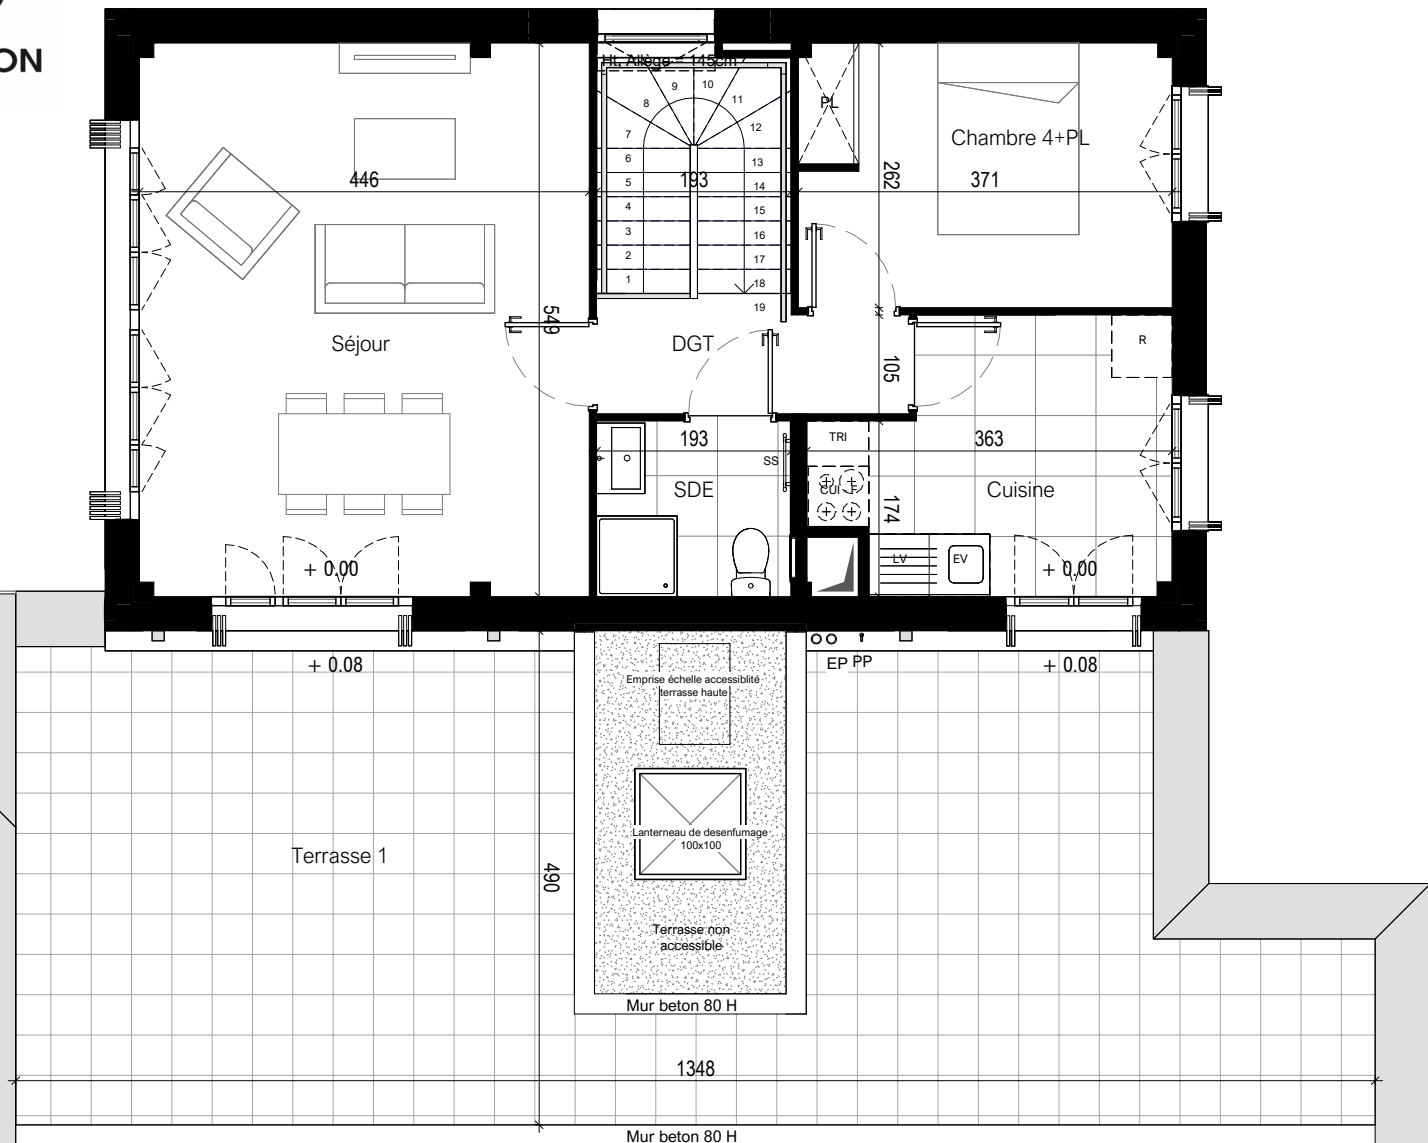


Plan de repérage étage haut



2/2

NOTA : La société se réserve le droit d'apporter des modifications ou des adaptations dues à des impératifs d'ordre technique ou administratif en ce qui concerne les dimensions libres, les équipements et les réseaux divers. Les retombées, soffites, faux plafonds, gaines, radiateurs, s'ils existent, ne sont pas tous représentés. La représentation des emplacements dévolus aux équipements ménagers a uniquement vocation à indiquer la position des différents raccordements nécessaires aux réseaux, fluides, etc. Les éléments ménagers et mobiliers sont représentés à titre indicatif mais ne sont pas tous fournis (seule la notice descriptive précise les équipements fournis). Les surfaces y compris celles des jardins sont approximatives et susceptibles d'être modifiées

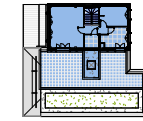

T5 duplex - N°D2.02

Bâtiment D - 3ème étage

SURFACES HABITABLES

Entrée+PL	7.69 m²
Séjour	24.41 m²
Cuisine	8.54 m²
DGT	3.45 m²
Buanderie	1.59 m²
Chambre 1+PL	11.42 m²
Chambre 2+PL	12.01 m²
Chambre 3+PL	9.09 m²
Chambre 4+PL	9.65 m²
SDB	7.08 m²
SDE	3.36 m²
WC	1.31 m²
Surface habitable	99.60 m²

Terrasse 1	58.64 m²
Terrasse 2	18.11 m²
Surface extérieure	76.75 m²

LEGENDE

	Porte-fenêtre + chassis fixe + volet pliant
	Fenêtre oscillo-battante sur allège pleine
	Fenêtre sur allège vitrée + volet pliant
	Tableau électrique
	Appareil extérieur
	Soffite
	Cloison fusible
PL	Placard
EV	Evier
R	Réfrigérateur
LL	Lave-linge
LV	Lave-vaisselle
CUI - F	Cuisson - Four
EP	Descente d'eau pluviale
PP	Point de puisage
TRI	Espace de tri
SS	Sèche-serviette

16 décembre 2024