




A0.01

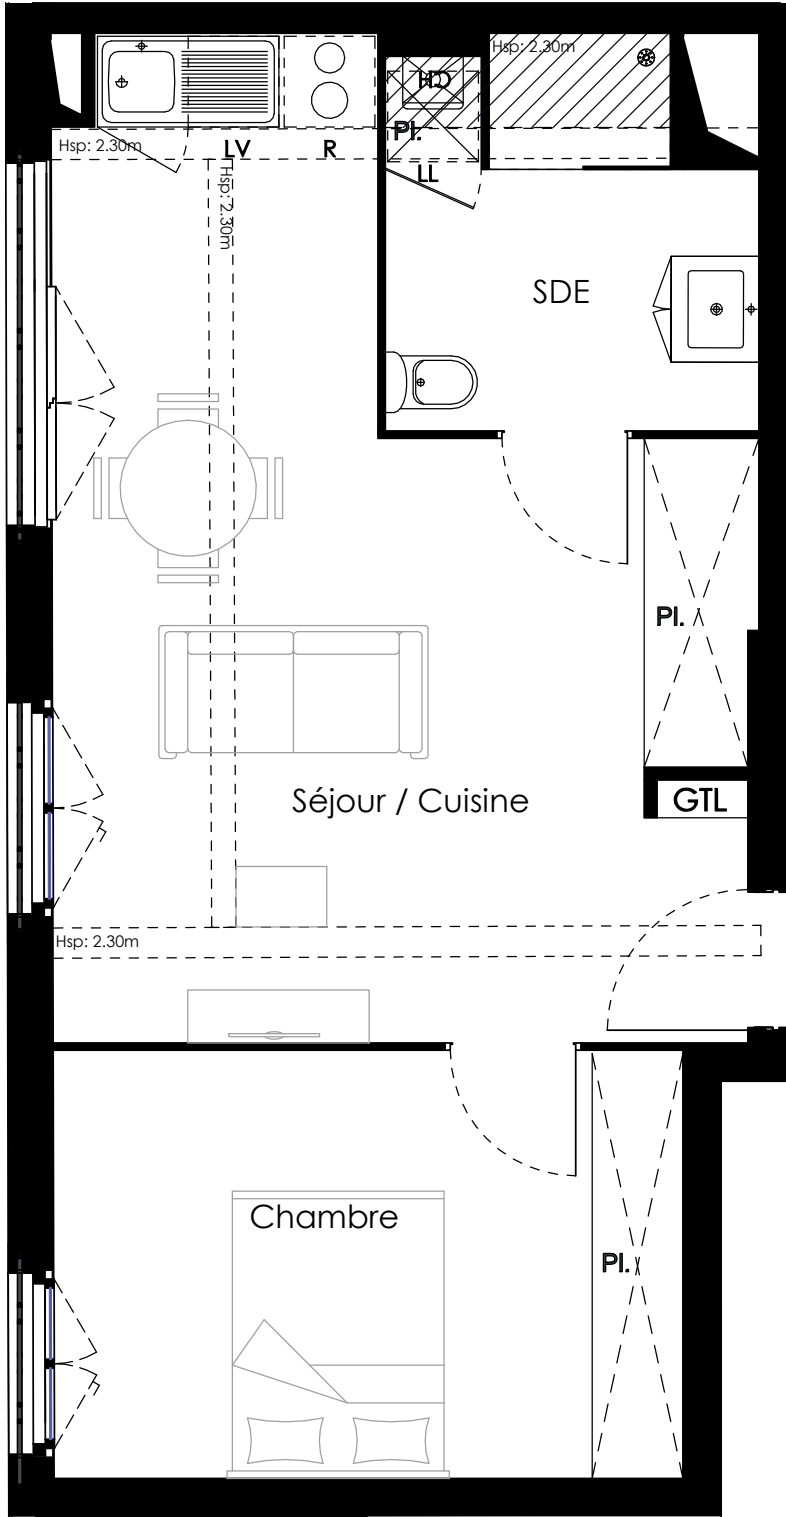

BATIMENT A - RDC

T2 - A0.01

SURFACES HABITABLES

Séjour + Cuisine + PL	24.02 m²
Chambre + PL	11.79 m²
Salle d'eau + PL	5.83 m²


TOTAL HABITABLE 41.64 m²

SURFACES EXTERIEURES

TOTAL EXTERIEUR

PL	Placard	
R	Réfrigérateur	
LV	Lave vaisselle	
LL	Lave linge	
F	Four	
HSP	Hauteur sous plafond/poutre	
*	Logement adapté aux personnes à mobilité réduite	
GTL	Tableau Electrique	
	Entrée	
	Chaudière à gaz	
	Soffite	
	Fenêtre/Porte Fenêtre triple 2 ouvrants 1 fixe	
	Fenêtre	
	Porte Fenêtre	
	Pare vue	
EP	Descente eaux pluviales	

Date : 28/10/2024

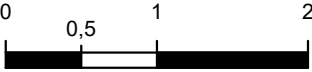

NOTA :
La société se réserve le droit d'apporter des modifications ou des adaptations dues à des impératifs d'ordre technique ou administratif en ce qui concerne les dimensions libres, les équipements et les réseaux divers. Les retombées, soffites, faux plafonds, gaines, radiateurs, s'ils existent, ne sont pas tous représentés. La représentation des emplacements dévolus aux équipements ménagers a uniquement vocation à indiquer la position des différents raccordements nécessaires aux réseaux, fluides... Les éléments ménagers et mobiliers sont représentés à titre indicatif mais ne sont pas tous fournis (seule la notice descriptive précise les équipements fournis).