


BOISEA

n° B001

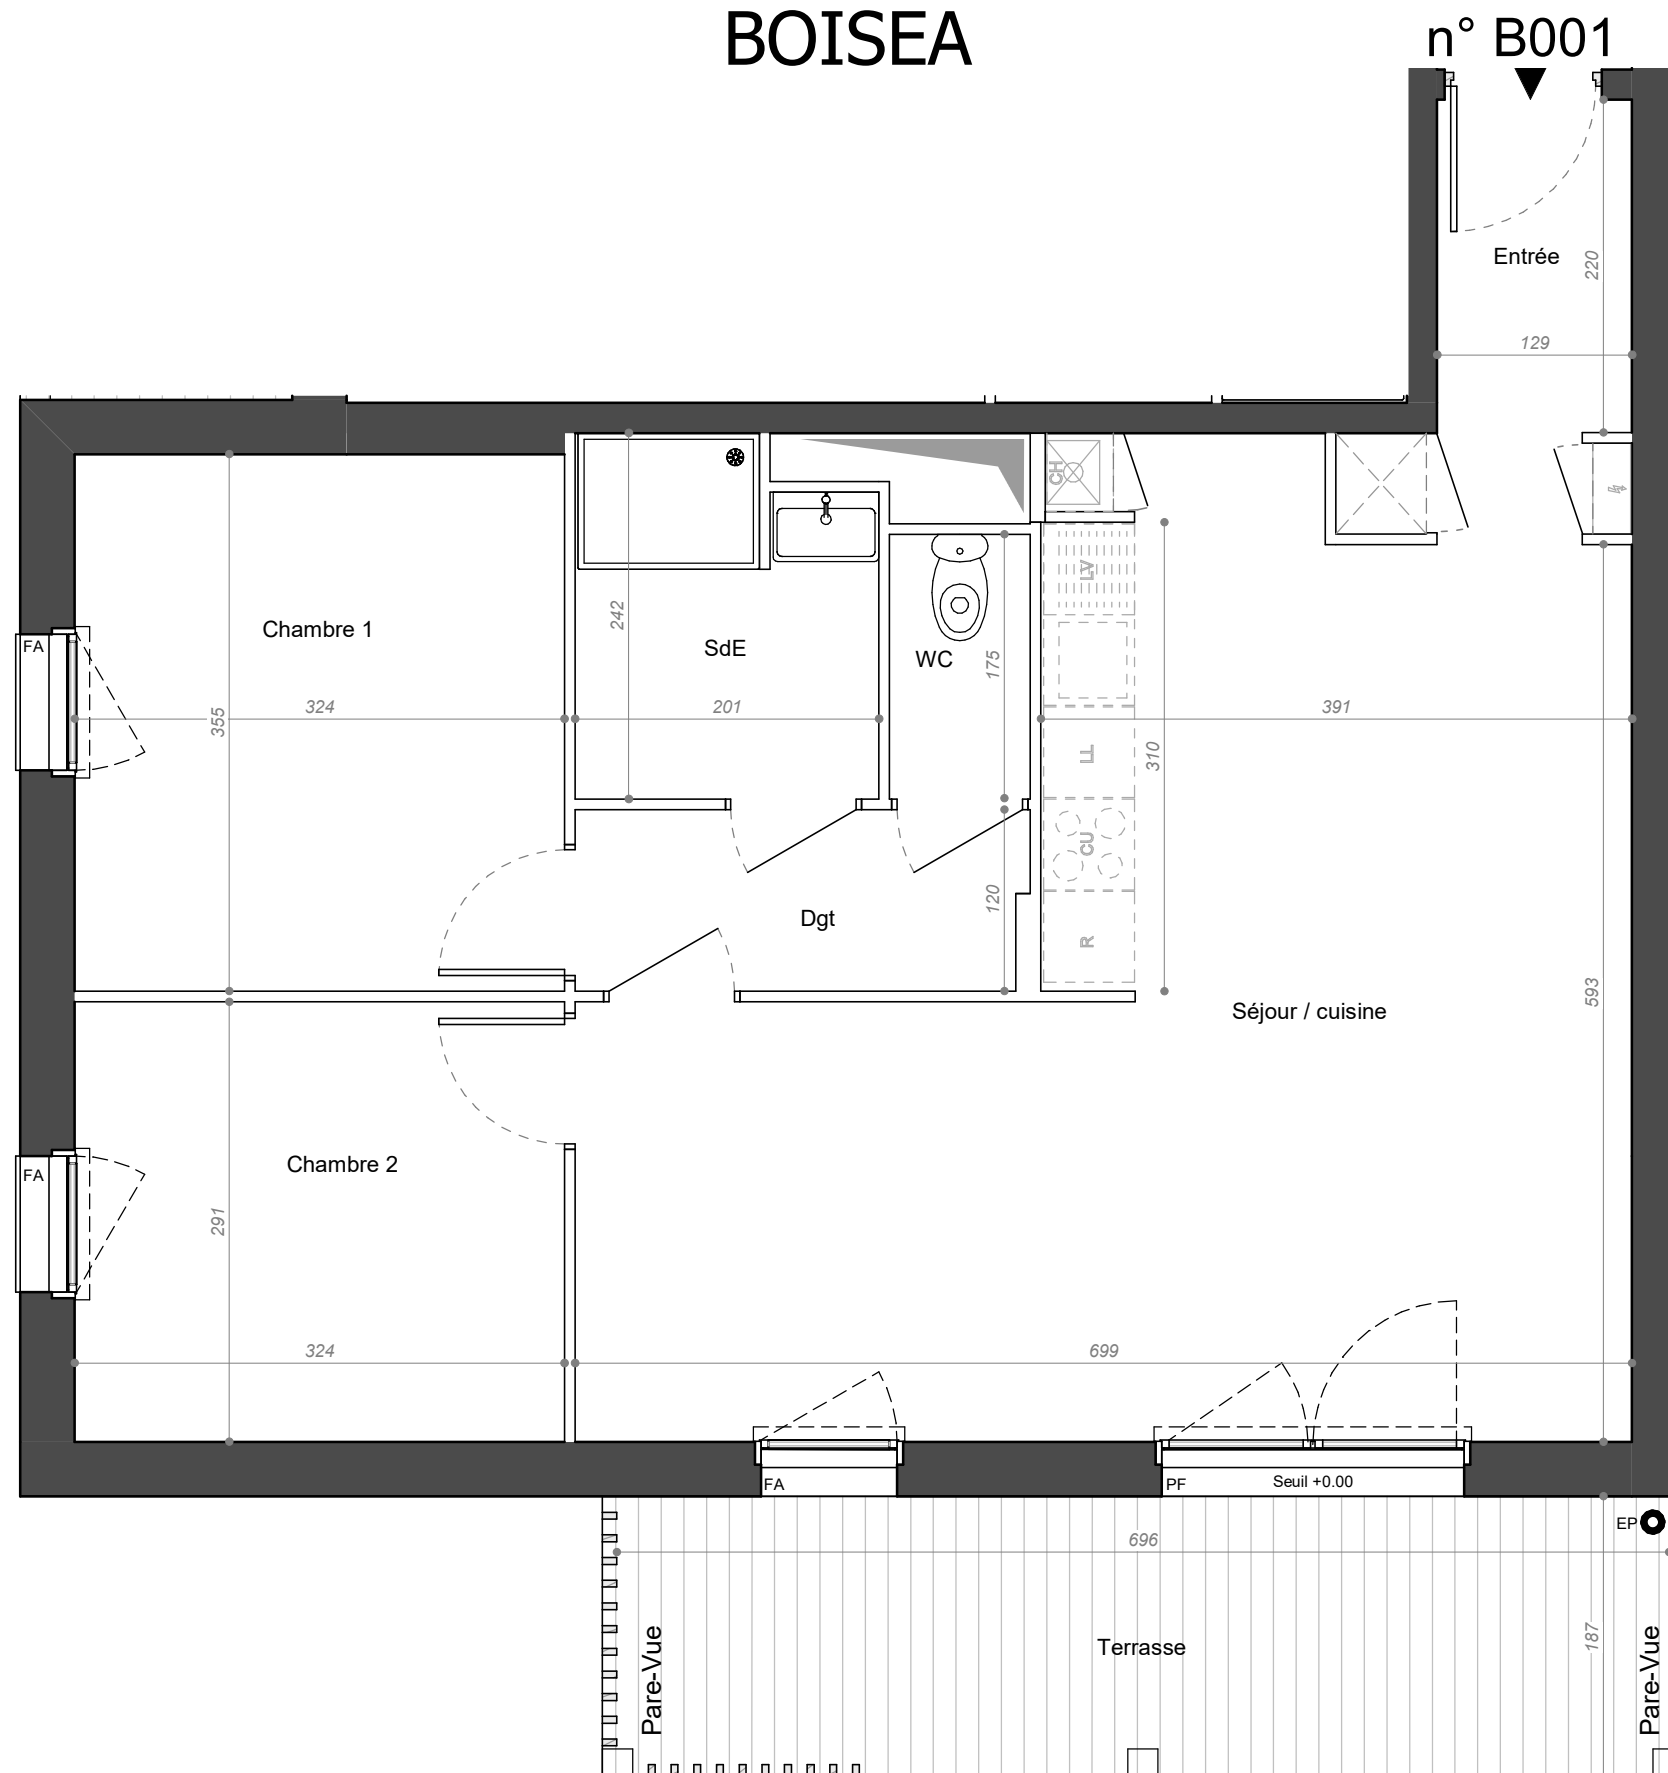

91-93 route de Carquefou
44300 Nantes

Lot n° B001
Appartement 3 PIECES

BATIMENT B - RDC

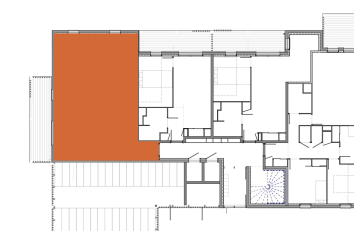


TABLEAU DES SURFACES

(compris placards)

Chambre 1	11.5 m ²
Chambre 2	9.4 m ²
Dgt	3.6 m ²
Entrée	3.9 m ²
SdE	4.5 m ²
Séjour / cuisine	33.3 m ²
WC	1.6 m ²
SURF. HABITABLE	67.9 m²
Terrasse	13.4 m ²
SURF. TOTALE	81.3 m²

PLAN DE RESERVATION

LEGENDE

PF	Porte-fenêtre	SL	Seche-linge
F	Fenêtre	LL	Lave-linge
FA	Fenêtre allège vitrée	LV	Lave-vaisselle
VR	Volet roulant	CU	Cuisson
GC	Garde corps	R	Réfrigérateur
		CH	Chaudière
			Tableau électrique

Des modifications sont susceptibles d'être apportées à ce plan en fonction des nécessités techniques, de la réalisation tant en ce qui concerne les dimensions libres que l'équipement. Les surfaces sont approximatives. Les retombées, soffites, faux plafond, équipements sanitaires ainsi que le calepinage et dimensions des carrelages sont figurés à titre indicatif, et peuvent subir des modifications pour impératif technique. Les appareils ménagers ne sont pas fournis. Les volets roulants seront prévus conformément à la notice de vente. Les coffres de volet roulant ne sont pas représentés et seront débordants à l'intérieur. La hauteur des seuils au droit des porte-fenêtres sur balcons ou terrasses pourra varier de 5 à 35 cm à partir du sol intérieur. La hauteur entre le jardin et la terrasse pourra varier entre 0 et 60 cm. Les jardins ne seront pas nécessairement plats et pourront comporter des talus et des pentes.

éch : 1 : 50 indice : PDV indice 0

28/03/22

architecte : TETRARC