



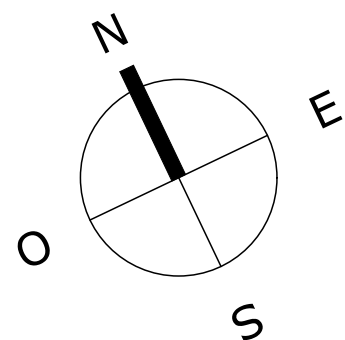

Le Domaine des Pins

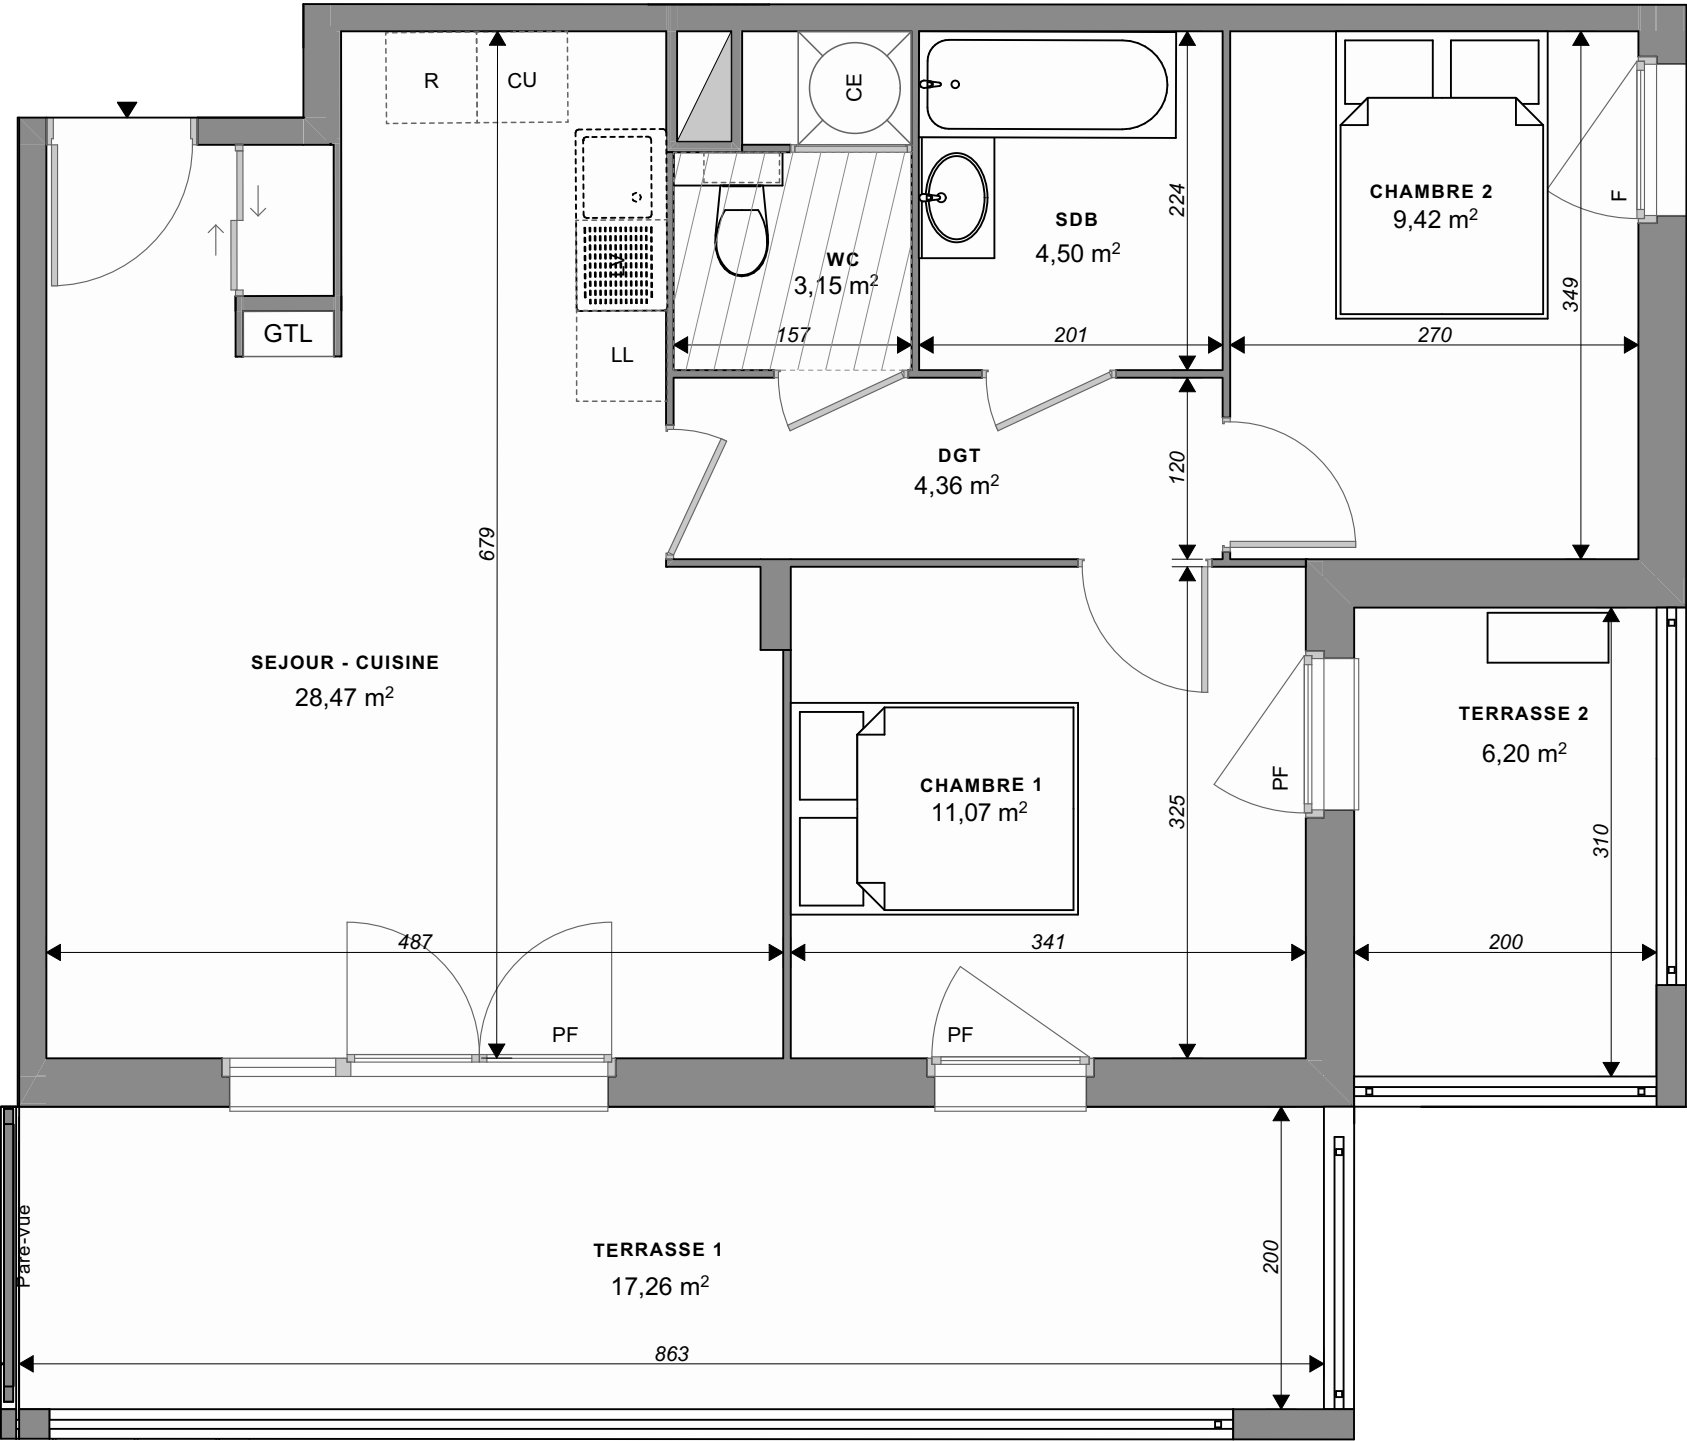

Avenue Lou Mistraou
Bormes-Les-Mimosas 83230

Appartement 3 PIECES
Lot n° B107

BATIMENT B - PLAN DU 1ER ETAGE

Avenue Lou Mistraou
(RD 559)

TABLEAU DES SURFACES

(compris placards)

CHAMBRE 1 :

CHAMBRE 2 :

DEGAGEMENT :

SALLE DE BAIN :

SEJOUR / CUISINE :

WC :

SURF. HABITABLE

TERRASSE PRIVATIVE 1 :

TERRASSE PRIVATIVE 2 :

SURF. TOTALE

11,07 m²

9,42 m²

4,36 m²

4,50 m²

28,47 m²

3,15 m²

60,97 m²

17,26 m²

6,20 m²

84,43 m²

PLAN DE RESERVATION

LEGENDE

PF

F

FA

VB

GC

GTL

Porte-fenêtre

Fenêtre

Fenêtre allège vitrée

Volet battant

Garde corps

Tableau électrique

LL

LV

CU

R

CE

Lave-linge

Lave-vaisselle

Cuisson

Réfrigérateur

Chaque-eau

Soffites et faux-plafond

Des modifications sont susceptibles d'être apportées à ce plan en fonction des nécessités techniques, de la réalisation tant en ce qui concerne les dimensions libres que l'équipement. Les surfaces sont approximatives. Les retombées, soffites, faux plafond, équipements sanitaires ainsi que le calepinage et dimensions des carrelages sont figurés à titre indicatif, et peuvent subir des modifications pour impératif technique. Les appareils ménagers ne sont pas fournis. Les volets roulants seront prévus conformément à la notice de vente. Les coffres de volets roulant ne sont pas représentés et seront débordant à l'intérieur. La hauteur des seuils au droit des porte-fenêtres sur balcons ou terrasses pourra varier de 5 à 35 cm à partir du sol intérieur. La hauteur entre le jardin et la terrasse pourra varier entre 0 et 60 cm. Les jardins ne seront pas nécessairement plats et pourront comporter des talus et des pentes.

DATE : 19/06/2025

INDICE :PROVISOIRE

MARIGNAN

0 0,5 1 2