

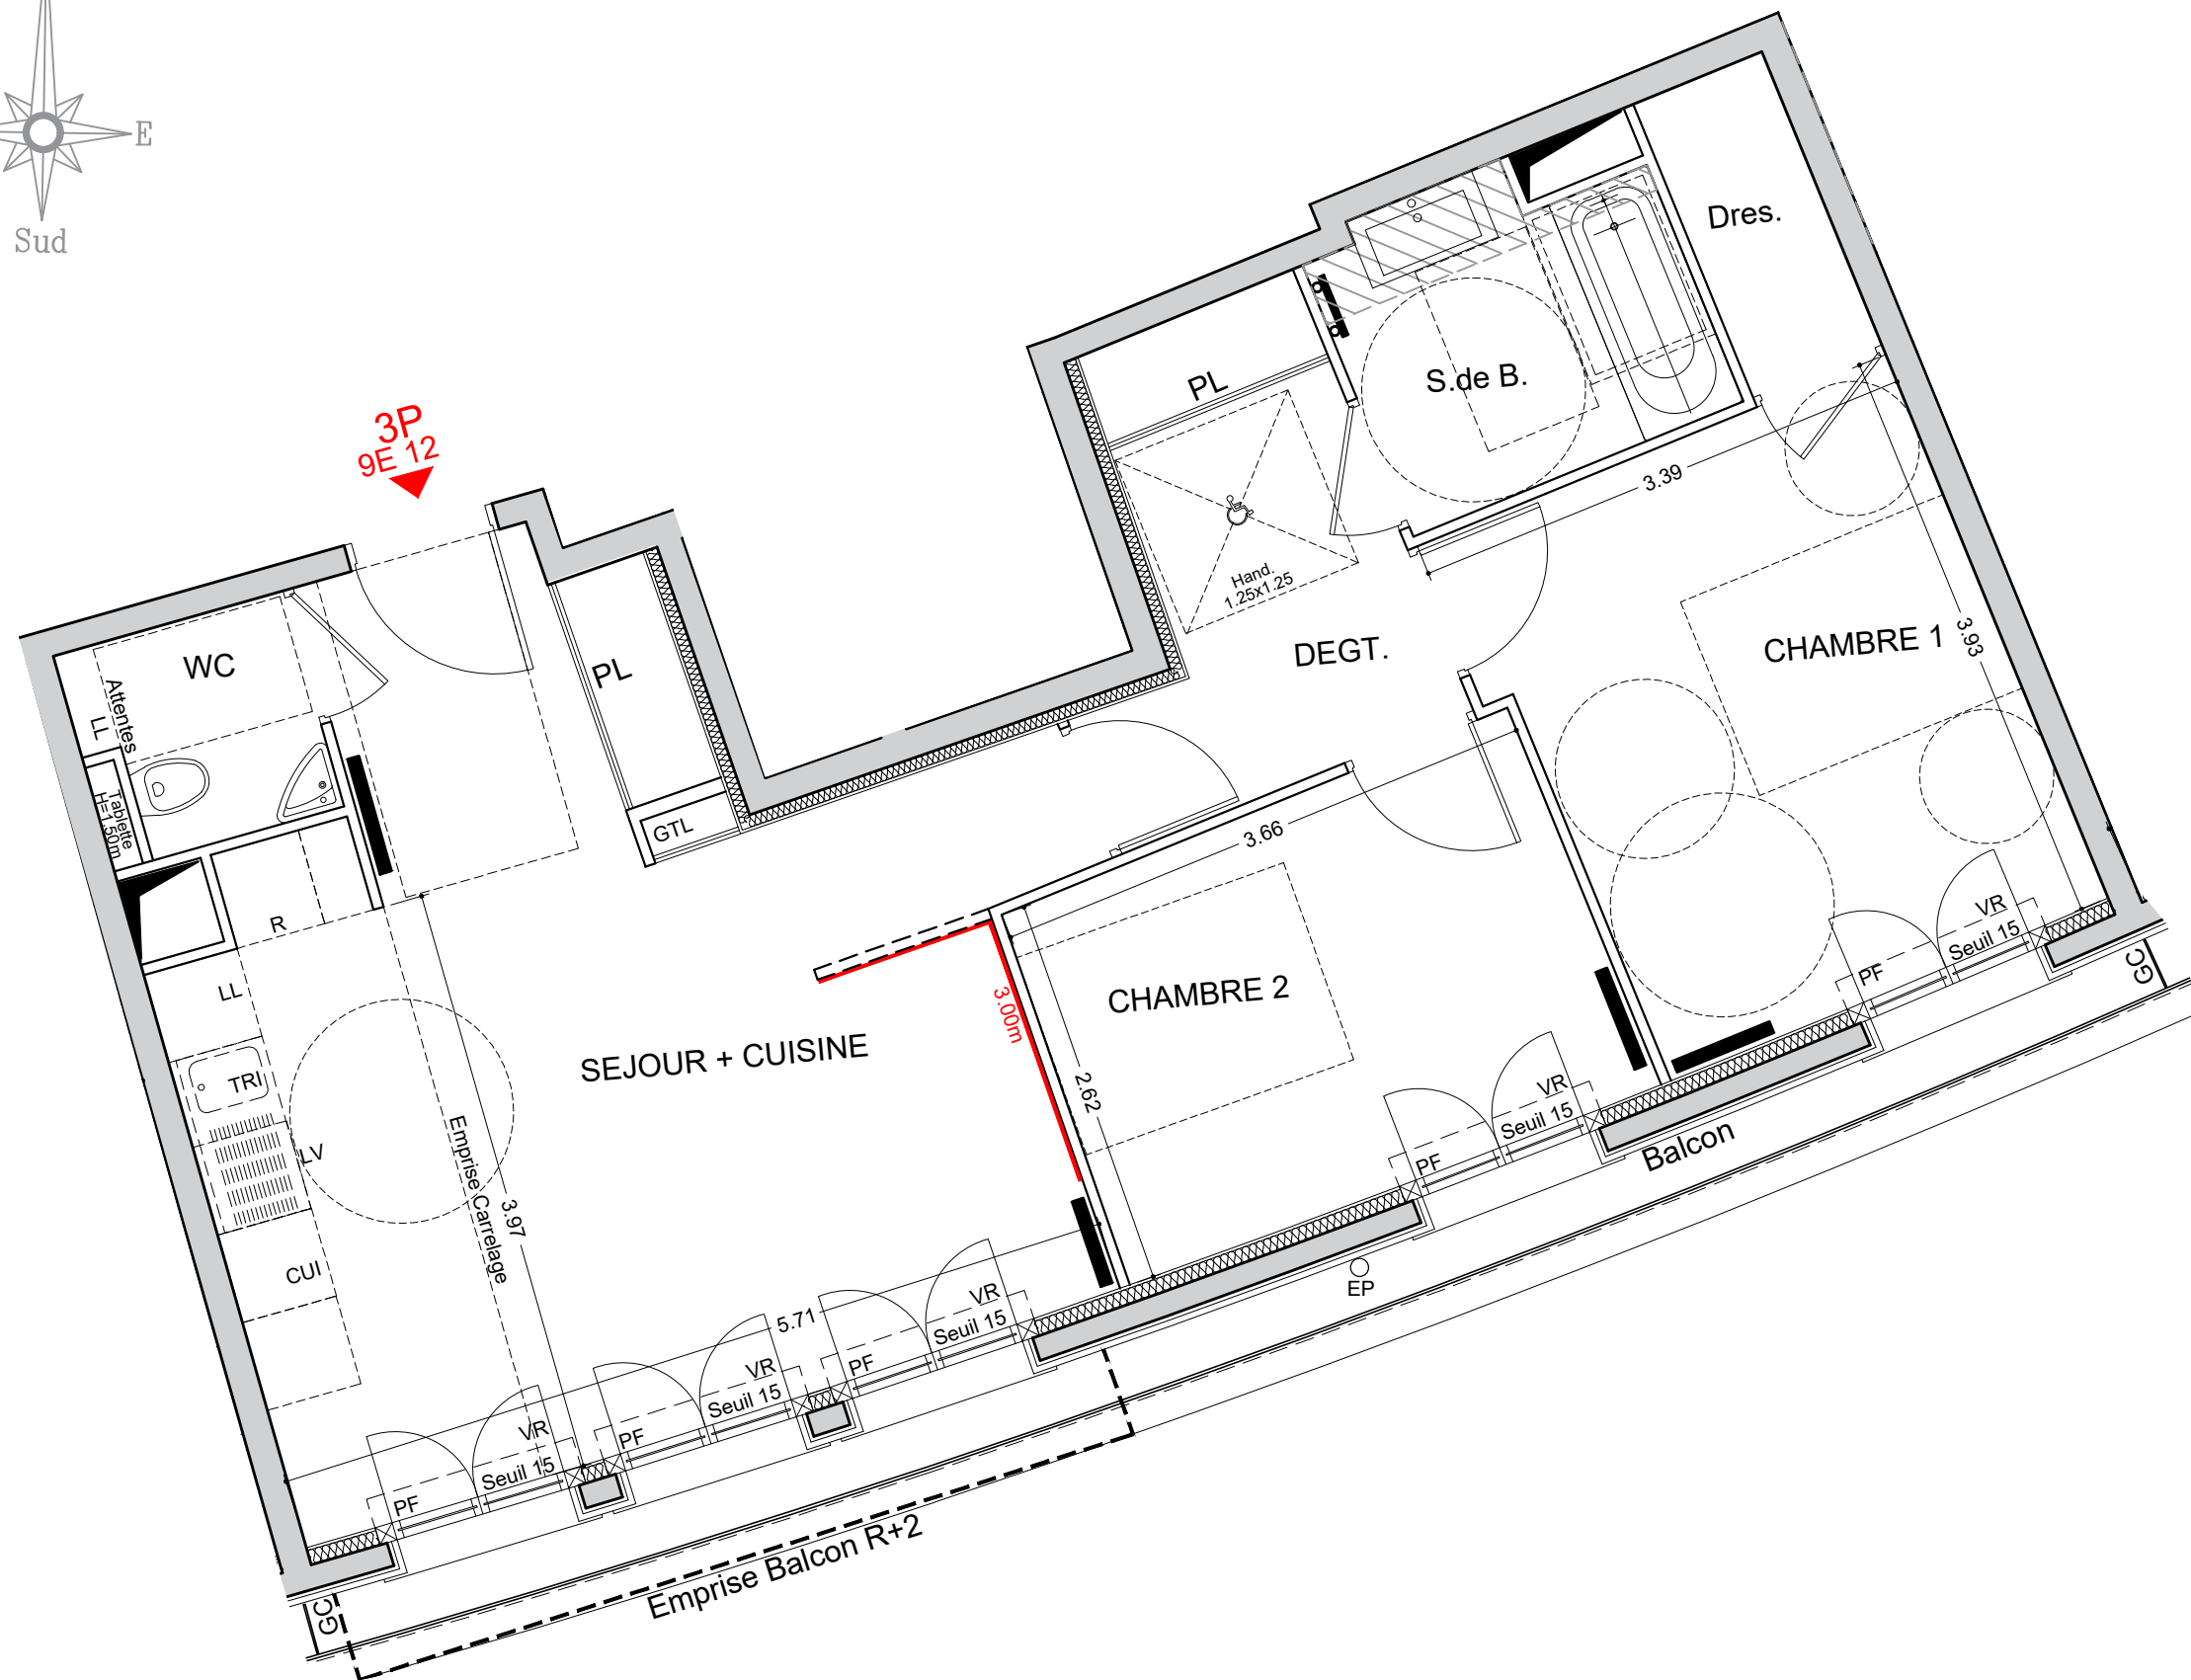


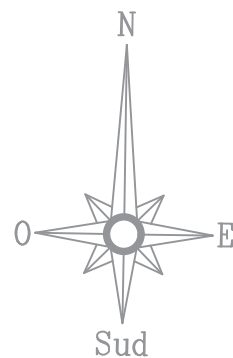

- VR: Volet Roulant Electrique
F: Fenêtre
PF: Porte Fenêtre
GTL: Tableau électrique
Soffite, Faux-plafond
Radiateur
Sèche Serviette

NOTA
Les cotations sont indicatives, celles ci peuvent varier en fonction de l'exécution.
Les surfaces de placard sont incluses dans celles des pièces attenantes.
Des modifications sont susceptibles d'être apportées à ce plan en fonction des contraintes de réalisation, des nécessités techniques, réglementaires ou administratives concernant notamment les dimensions libres, les éléments d'équipements et les réseaux divers. Les retombées, les soffites, les faux plafonds ne sont pas représentés sauf ceux connus à la date d'établissement du présent plan. Le calepinage du carrelage et des dalles sur plot est donné à titre indicatif.
Les canalisations ne sont pas figurées. La végétation n'est pas contractuelle. L'ameublement est également indicatif.

PARC
BERG
ÈRES

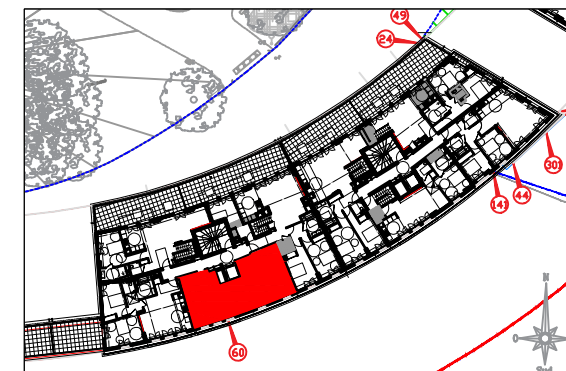

ILOT 9
AVENUE DES BERGERES

APPARTEMENT	12
N°TYPE	T3
BATIMENT	E
NIVEAU	R+1
SEJOUR / CUISINE	27.99 m²
DEGAGEMENT	6.03 m²
CHAMBRE 1	14.76 m²
CHAMBRE 2	10.01 m²
SALLE DE BAINS	4.63 m²
WC	2.40 m²
SURFACE TOTALE HABITABLE	65.82 m²
BALCON	4.73 m²
SURFACE TOTALE + EXTERIEUR	70.55 m²
TMA 04.03.2025	IND. E

Quanim
la ville s'anime

MARIGNAN

www.parc-bergeres-puteaux.fr