

Terra Alta

Allée Goudouli
31320 AUZEVILLE-TOLOSANE
Appartement 3 PIECES
Lot n° B003
BATIMENT B - REZ DE CHAUSSEE

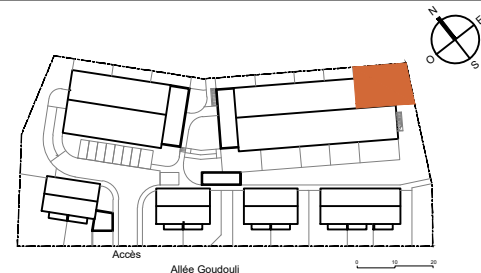


TABLEAU DES SURFACES (compris placards)

ENTREE	8.44 m ²
SEJOUR / CUISINE	25.10 m ²
CHAMBRE 1	12.63 m ²
CHAMBRE 2	10.00 m ²
SALLE DE BAIN	4.97 m ²
WC	2.15 m ²
SURF. HABITABLE	63.29 m²
LOGGIA	8.00 m ²
JARDIN	71.00 m ²
SURF. TOTALE	142.29 m²

PLAN DE RESERVATION


LEGENDE

PF	Porte-fenêtre	LL	Lave-linge
F	Fenêtre	LV	Lave-vaisselle
FA	Fenêtre allège vitrée	CU	Cuisson
GC	Garde-Corps	R	Réfrigérateur
BEC	Ballon d'Eau Chaude	CH	Chaudière
	Tableau électrique		Soffites et faux-plafond

Des modifications sont susceptibles d'être apportées à ce plan en fonction des nécessités techniques, de la réalisation tant en ce qui concerne les dimensions libres que l'équipement. Les surfaces sont approximatives. Les retombées, soffites, faux-plafond, équipements sanitaires ainsi que le calepinage et dimensions des carrelages sont figurés à titre indicatif, et peuvent subir des modifications pour impératif technique. Les appareils ménagers ne sont pas fournis. Les volets roulants seront prévus conformément à la notice de vente. Les coffres de volet roulant ne sont pas représentés et seront débordants à l'intérieur. La hauteur des seuils au droit des porte-fenêtres sur balcons ou terrasses pourra varier de 5 à 35cm à partir du sol intérieur. La hauteur entre le jardin et la terrasse pourra varier entre 0 et 60cm. Les jardins ne seront pas nécessairement plats et pourront comporter des talus et des pentes.

DATE: 20/06/2025

INDICE: 0

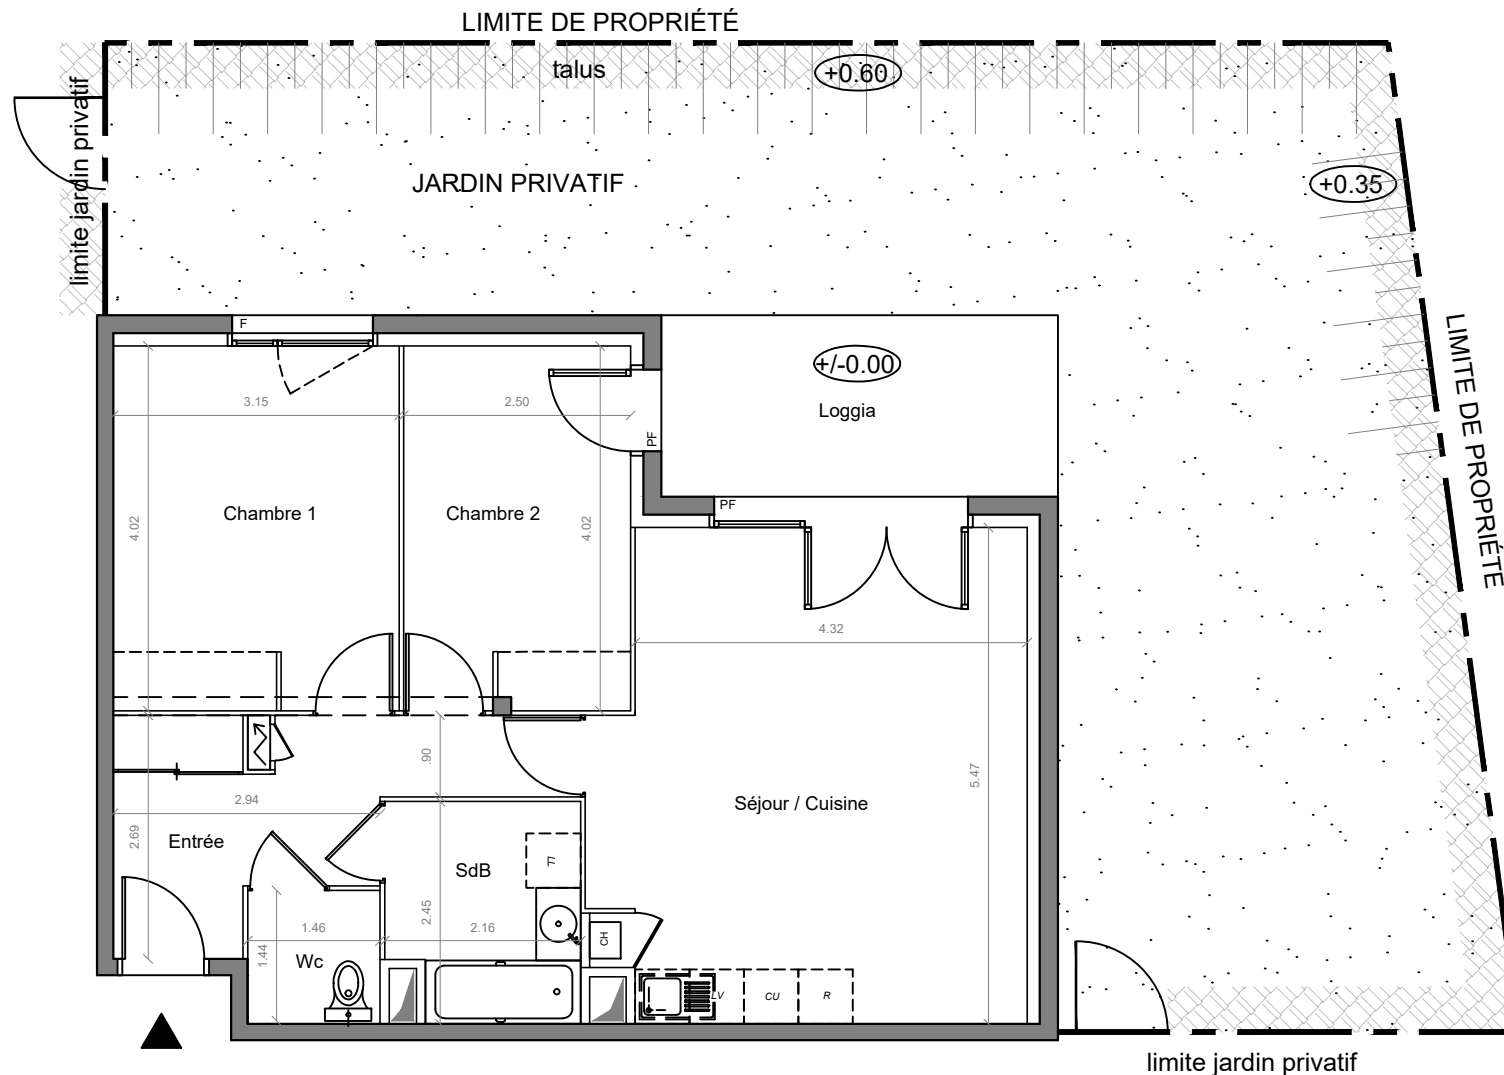

MARIGNAN

PROVISOIRE

