



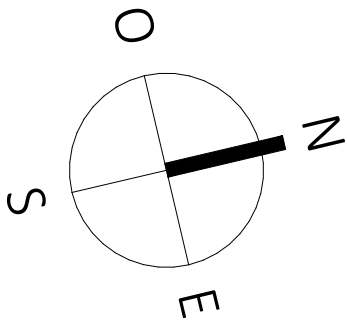

L'Ecrin du Bugey

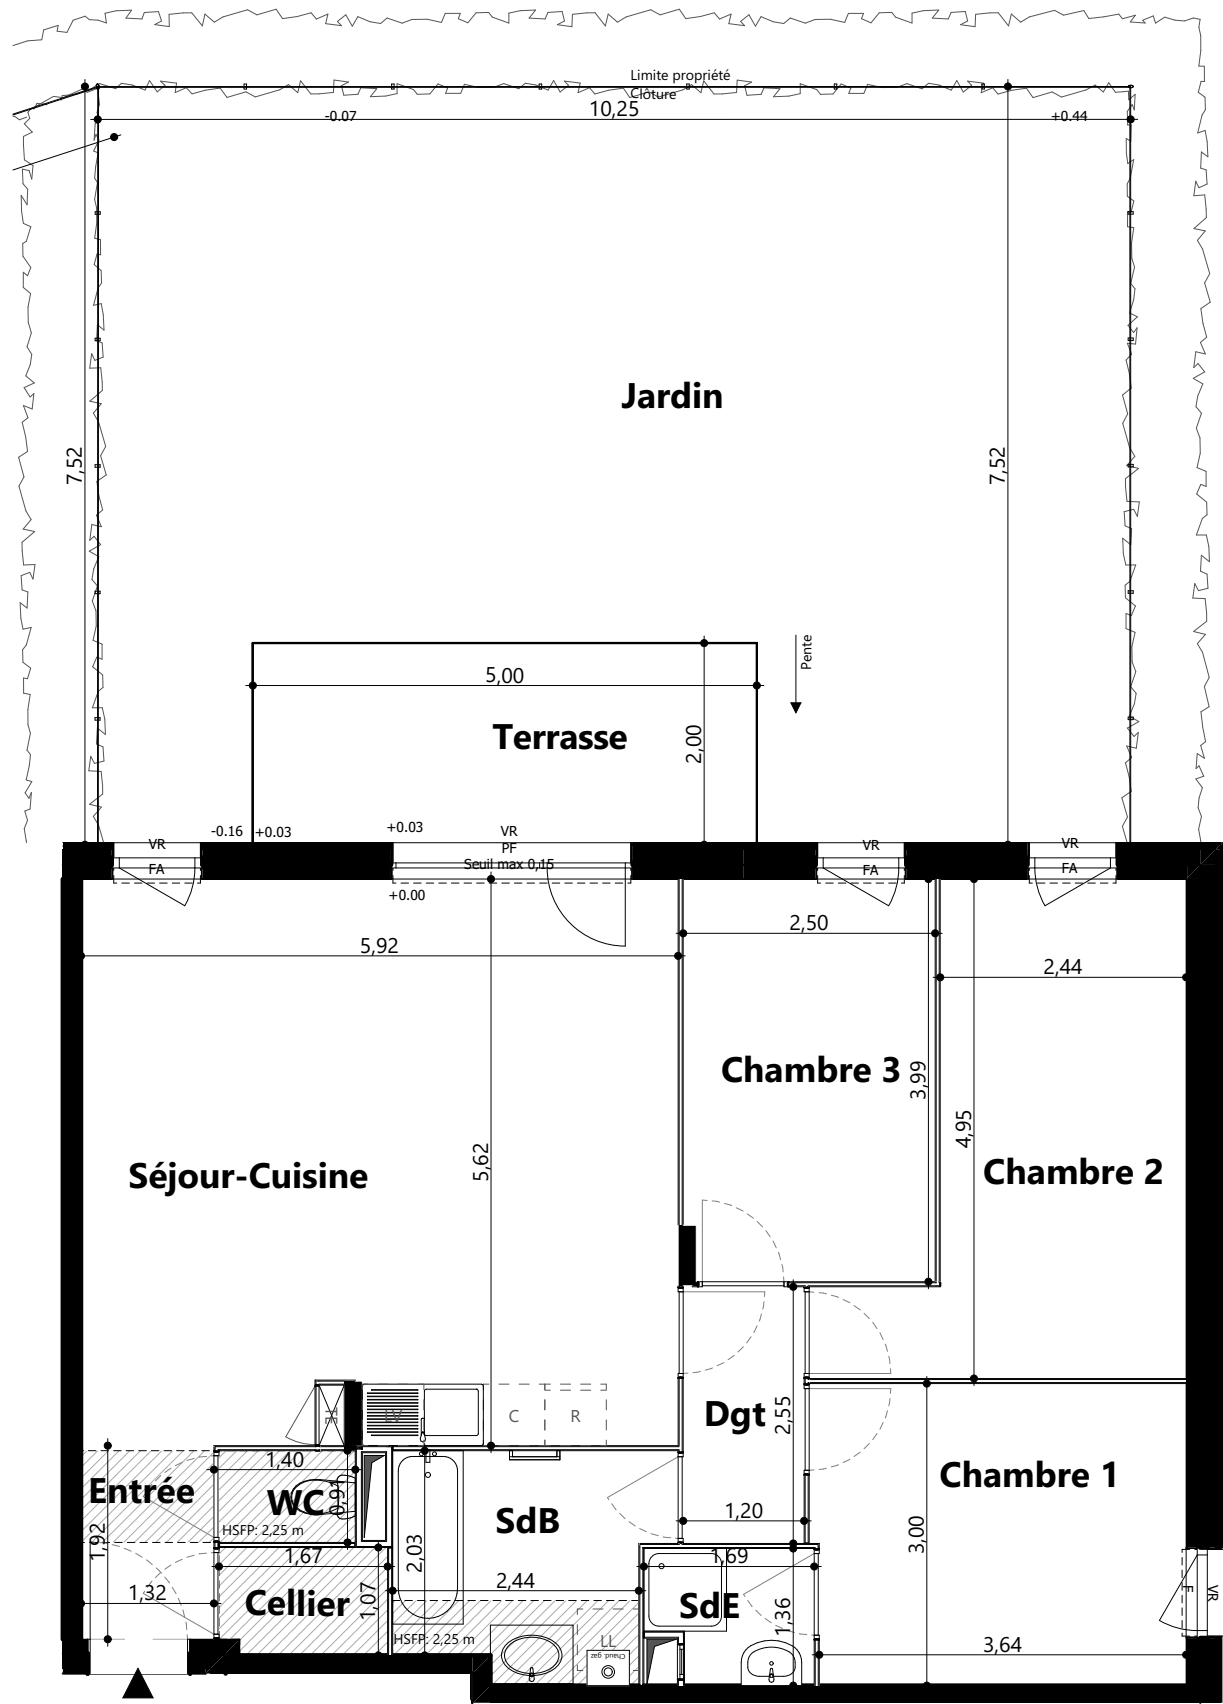

N° A2.103

PROVISOIRE



Chemin du Platre
Ambérieu-en-Bugey 01500
Pré-commercialisation
Appartement 4 PIECES
Lot n° A2.103
BÂTIMENT A 1 Etage

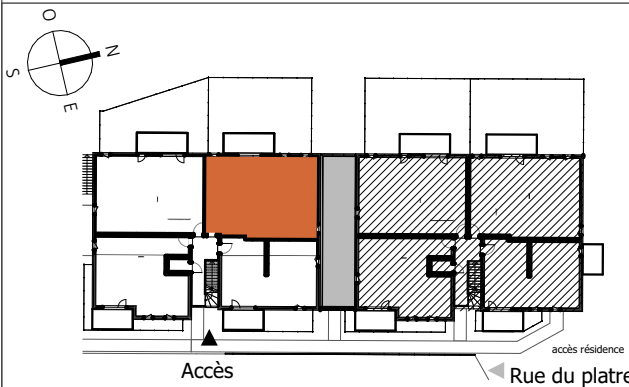


TABLEAU DES SURFACES

(compris placards)

Cellier	1,76 m ²
Entrée	2,53 m ²
Séjour-Cuisine	32,99 m ²
Chambre 1	11,06 m ²
Chambre 2	13,27 m ²
Chambre 3	9,91 m ²
SdB	5,76 m ²
SdE	2,08 m ²
Dgt	3,06 m ²
WC	1,23 m ²

SURF. HABITABLE 83,65 m²

Jardin 67,08 m²

Terrasse 10,00 m²

TOTAL 160,73 m²

PLAN DE RESERVATION

LEGENDE

PF	Porte-fenêtre	LL	Lave-linge
FA	Fenêtre allège vitrée	LV	Lave-vaisselle
VB	Volet battant	C	Cuisson
GC	Garde corps	R	Réfrigérateur
	Tableau électrique	CHAUD	Chaudière
	Banquette		Soffites et faux-plafond

Des modifications sont susceptibles d'être apportées à ce plan en fonction des nécessités techniques, de la réalisation tant en ce qui concerne les dimensions libres que l'équipement. Les surfaces sont approximatives. Les retombées, soffites, faux plafond, équipements sanitaires ainsi que le calepinage et dimensions des carrelages sont figurés à titre indicatif, et peuvent subir des modifications pour impératif technique. Les appareils ménagers ne sont pas fournis. Les volets roulants seront prévus conformément à la notice de vente. Les coffres de volet roulant ne sont pas représentés et seront débordants à l'intérieur. La hauteur des seuils au droit des porte-fenêtres sur balcons ou terrasses pourra varier de 5 à 35 cm à partir du sol intérieur. La hauteur entre le jardin et la terrasse pourra varier entre 0 et 60 cm. Les jardins ne seront pas nécessairement plats et pourront comporter des talus et des pentes.

DATE : 25.07.2025

INDICE : 0