



L'Ecrin du Bugey

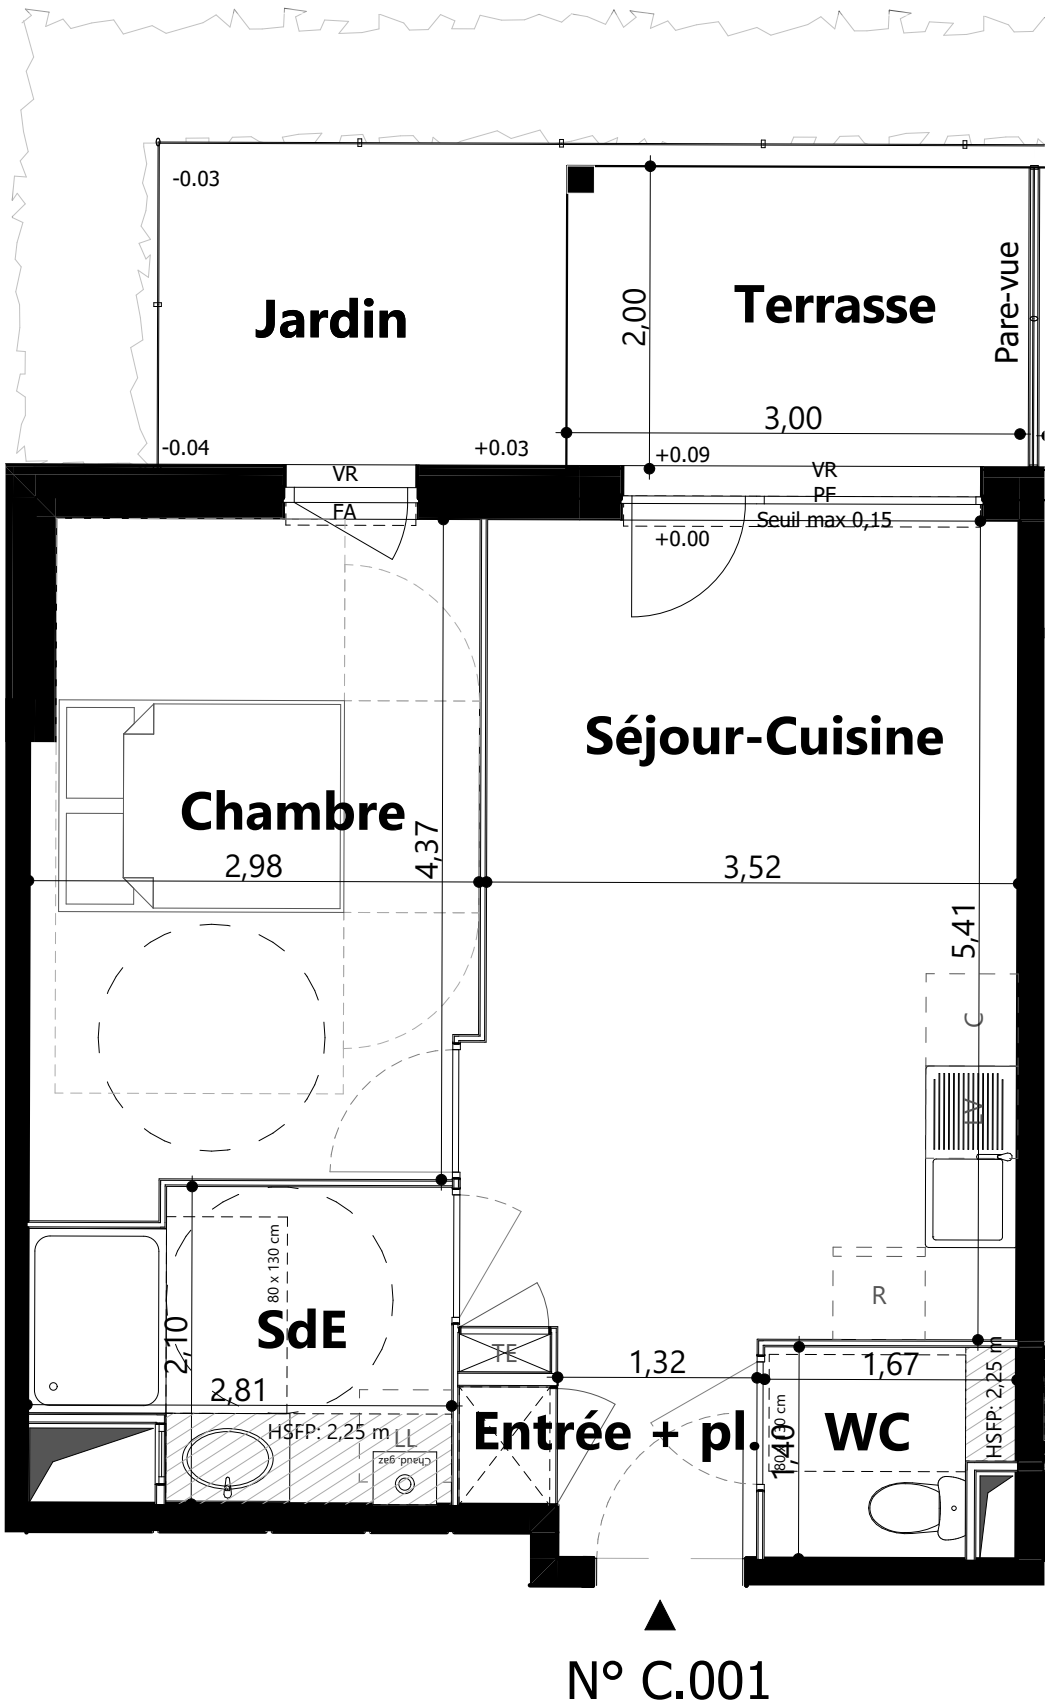

PROVISOIRE

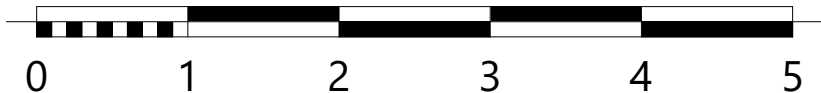

Chemin du Platre
Ambérieu-en-Bugey 01500
Pré-commercialisation
Appartement 2 PIECES
Lot n° C.001

BÂTIMENT C Rez-de-chaussée



TABLEAU DES SURFACES (compris placards)

Entrée + pl.	2,42 m²
Séjour-Cuisine	19,33 m²
Chambre	12,82 m²
SdE	5,09 m²
WC	2,12 m²
SURF. HABITABLE	41,78 m²
Jardin	6,28 m²
Terrasse	5,97 m²
TOTAL	54,03 m²

PLAN DE RESERVATION

LEGENDE			
PF	Porte-fenêtre	LL	Lave-linge
FA	Fenêtre allège vitrée	LV	Lave-vaisselle
VB	Volet battant	C	Cuisson
GC	Garde corps	R	Réfrigérateur
TE	Tableau électrique	CHAUD	Chaudière
Banquette		Soffites et faux-plafond	

Des modifications sont susceptibles d'être apportées à ce plan en fonction des nécessités techniques, de la réalisation tant en ce qui concerne les dimensions libres que l'équipement. Les surfaces sont approximatives. Les retombées, soffites, faux plafond, équipements sanitaires ainsi que le calepinage et dimensions des carrelages sont figurés à titre indicatif, et peuvent subir des modifications pour impératif technique. Les appareils ménagers ne sont pas fournis. Les volets roulants seront prévus conformément à la notice de vente. Les coffres de volet roulant ne sont pas représentés et seront débordants à l'intérieur. La hauteur des seuils au droit des porte-fenêtres sur balcons ou terrasses pourra varier de 5 à 35 cm à partir du sol intérieur. La hauteur entre le jardin et la terrasse pourra varier entre 0 et 60 cm. Les jardins ne seront pas nécessairement plats et pourront comporter des talus et des pentes.

DATE : 25.07.2025

INDICE : 0