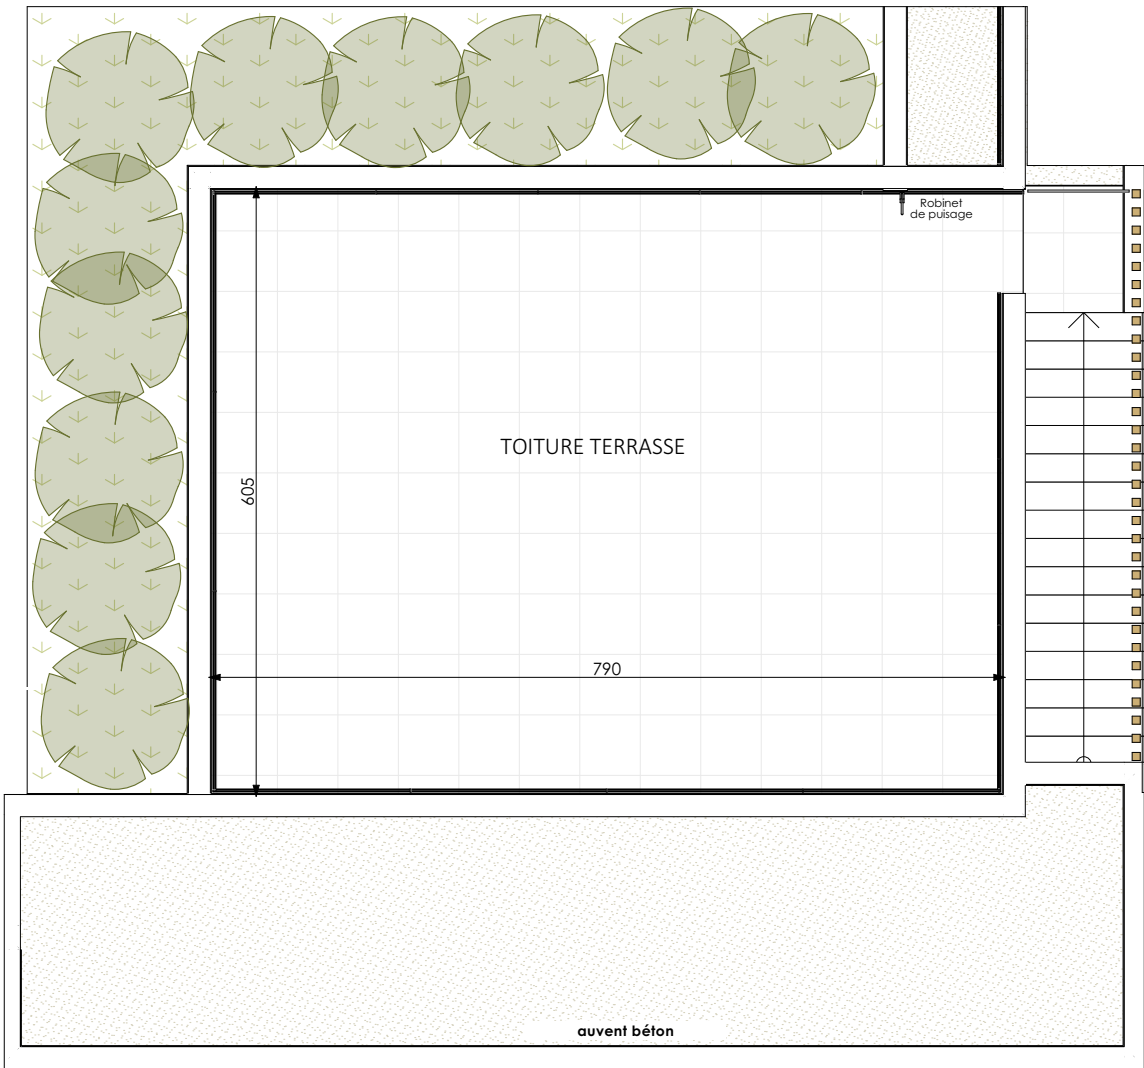
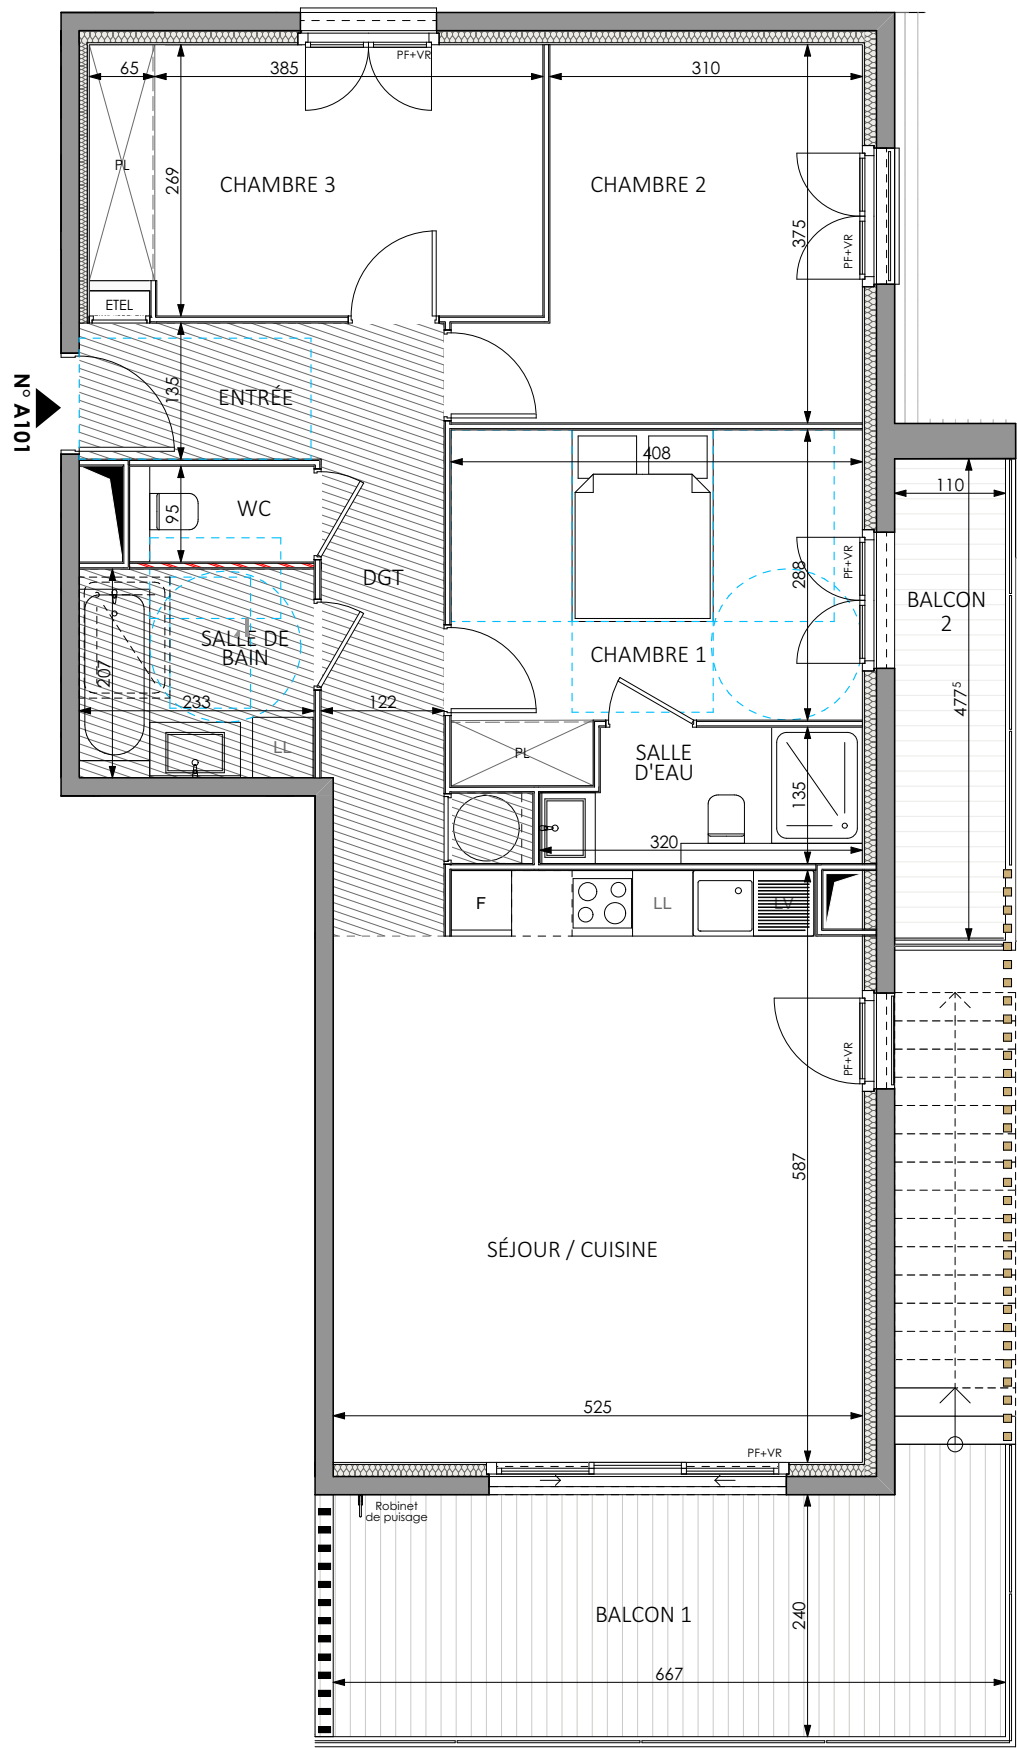


APPARTEMENT DE 4 PIECES
n° A 101 au R+1

ENTRÉE	3,24	m²
SÉJOUR / CUISINE	30,55	m²
CHAMBRE 1	12,66	m²
CHAMBRE 2	12,60	m²
CHAMBRE 3	11,87	m²
SALLE DE BAIN	4,82	m²
SALLE D'EAU	3,94	m²
WC	1,55	m²
DEGAGEMENT	7,05	m²
SURFACE TOTALE HABITABLE	88,28	m²
BALCON 1	16,56	m²
BALCON 2	5,25	m²
TOIT-TERRASSE	49,11	m²
SURFACE TOTALE HABITABLE ET ANNEXE	159,20	m²

LEGENDE

AP	allège pleine		sèche-serviette
AV	allège vitrée	R	réfrigérateur
VR	volet roulant	LV	lave vaisselle
VC	volet coulissant	LL	lave linge
GC	garde corps	C	cuisson
	soffite/faux plafond	TRI	tri sélectif
ETEL	esp tech elec du logt	LC	linéaire complémentaire
PL	placard		
	fenêtre		porte fenêtre
	pf coulissante		fenêtre fixe

Echelle : 0 50 100 200cm
Indice 0 Septembre 2025

Conformément à la réglementation, ce plan est :

EVOLUTIF **PMR** **PROVISoire**

Nota : Les surfaces des placards sont comprises dans celles des pièces où ils se situent. Des modifications sont susceptibles d'être apportées à ce plan en fonction des nécessités techniques et réglementaires de la réalisation, tant en ce qui concerne les dimensions libres que l'équipement. Les soffites, faux-plafonds, retombées, gaines techniques, canalisations, trappes de visite, descentes d'eaux pluviales, équipements électriques, ne sont pas systématiquement représentés ou le sont à titre indicatif. Les dimensions et les implantations des appareils de chauffage, lorsqu'ils sont représentés, sont indicatifs et seront soumis à la conformité de l'étude thermique. La forme des jardins(pente, talus...) n'est pas toujours représentée ou l'est à titre indicatif. La végétation éventuellement représentée n'est pas contractuelle.

