
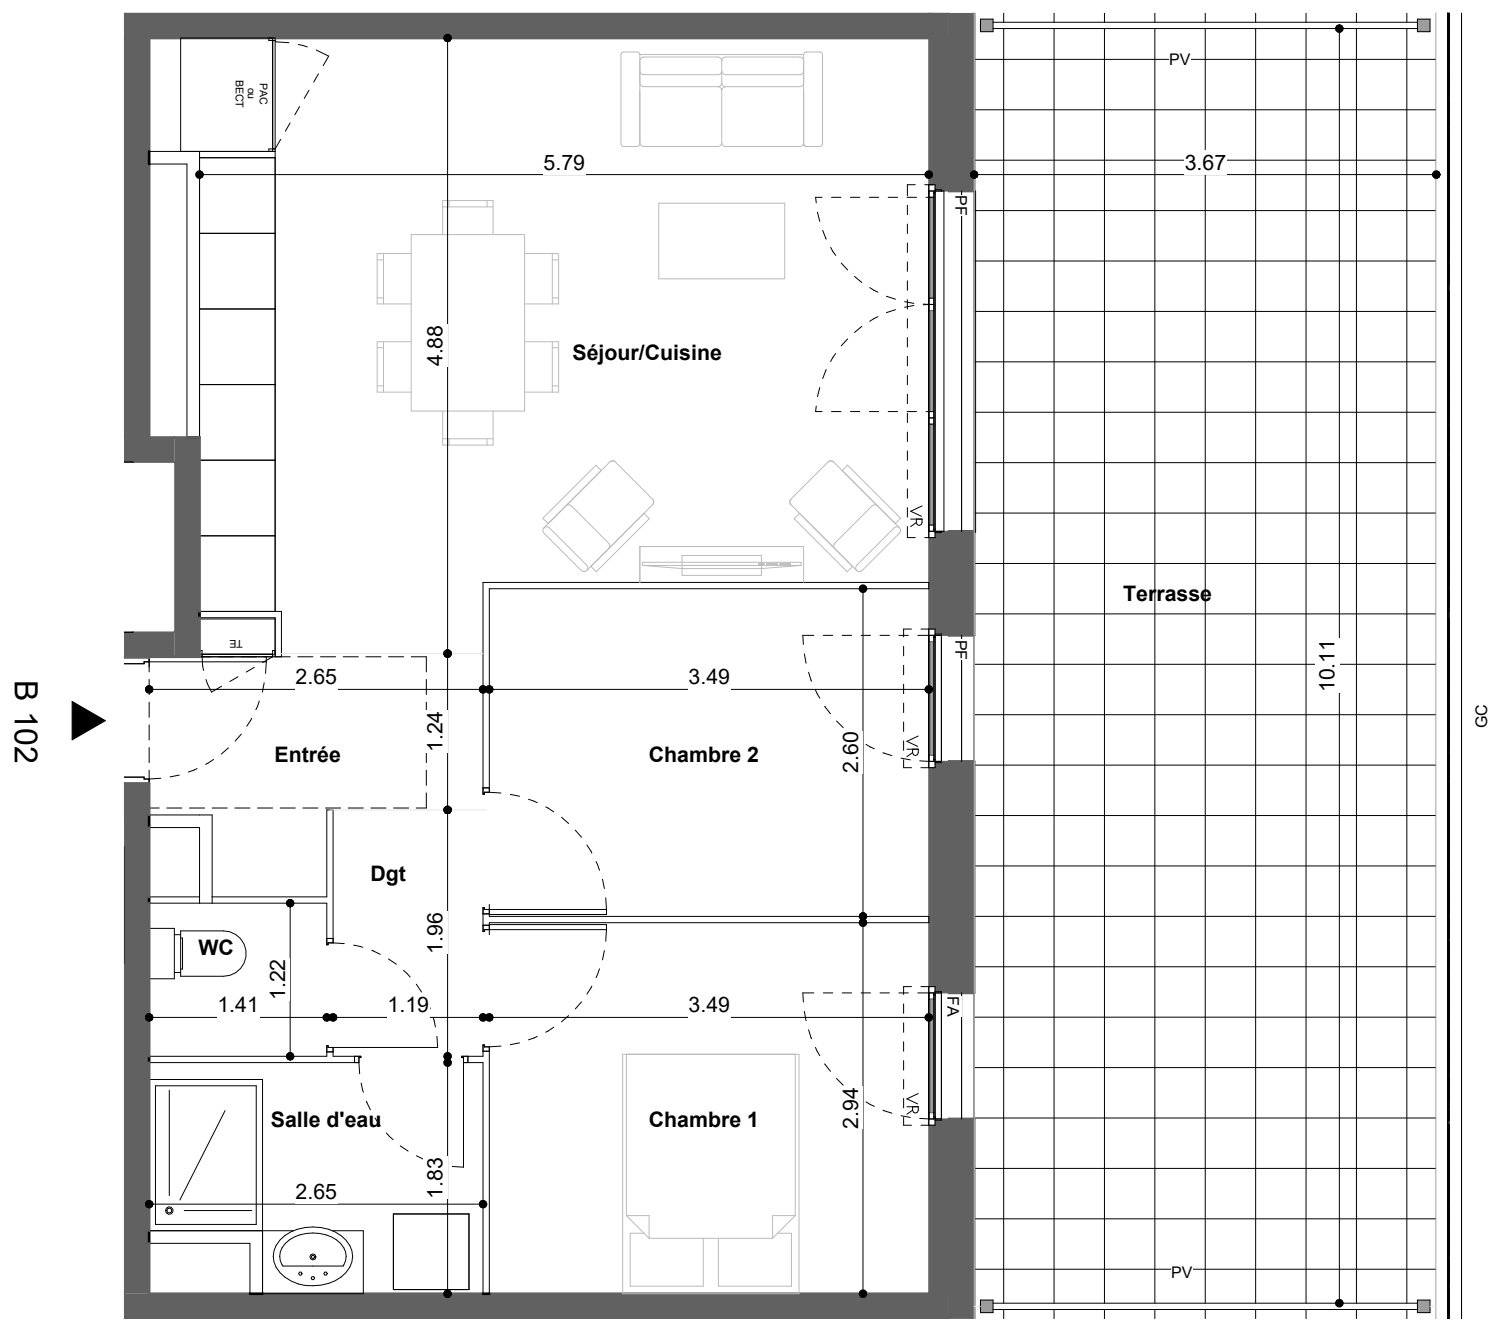


AVIGNON - Vertes Rives

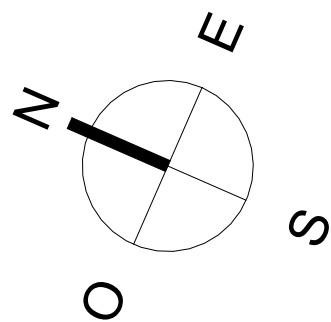

Chemin du Cèdre - AVIGNON 84000

Appartement 03 PIECES

Lot n° B 102

BATIMENT B - 1er étage

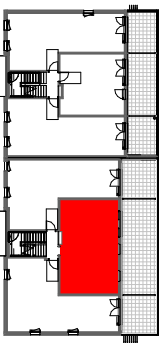


TABLEAU DES SURFACES

(Placards compris)

Séjour/Cuisine	26.30 m²
Chambre 1	10.20 m²
Chambre 2	9.00 m²
Salle d'eau	4.40 m²
Entrée	3.90 m²
Dgt	2.30 m²
WC	1.70 m²
SURF.HABITABLE	57.80 m²

Terrasse	37.10 m²
SURF.TOTALE	94.90 m²

PLAN DE RESERVATION

LEGENDE			
PF	Porte-fenêtre	LL	Emplacement Lave-linge
FA	Fenêtre allège vitrée	LV	Emplacement Lave-vaisselle
GC	Garde corps	Cui	Emplacement Cuisson
VR	Volet Roulant	R	Emplacement Réfrigérateur
PL	Placard	TS	Emplacement Tri Sélectif
PV	Pare-vue	CH	Chaudière gaz
TE	Tableau électrique		Faux plafond / Soffite

Des modifications sont susceptibles d'être apportées à ce plan en fonction des nécessités techniques, de la réalisation tant en ce qui concerne les dimensions libres que l'équipement. Les surfaces sont approximatives. Les retombées, soffites, faux plafond, équipements sanitaires ainsi que le calepinage et dimensions des carrelages sont figurés à titre indicatif, et peuvent subir des modifications pour impératif technique. Les appareils ménagers ne sont pas fournis. Les volets roulants seront prévus conformément à la notice de vente. Les coffres de volet roulant ne sont pas représentés et seront débordants à l'intérieur. La hauteur des seuils au droit des porte-fenêtres sur balcons ou terrasses pourra varier de 5 à 35 cm à partir du sol intérieur. La hauteur entre le jardin et la terrasse pourra varier entre 0 et 60 cm. Les jardins ne seront pas nécessairement plats et pourront comporter des talus et des pentes.

DATE : 02/10/2025

INDICE : 0