



L'Ombelle

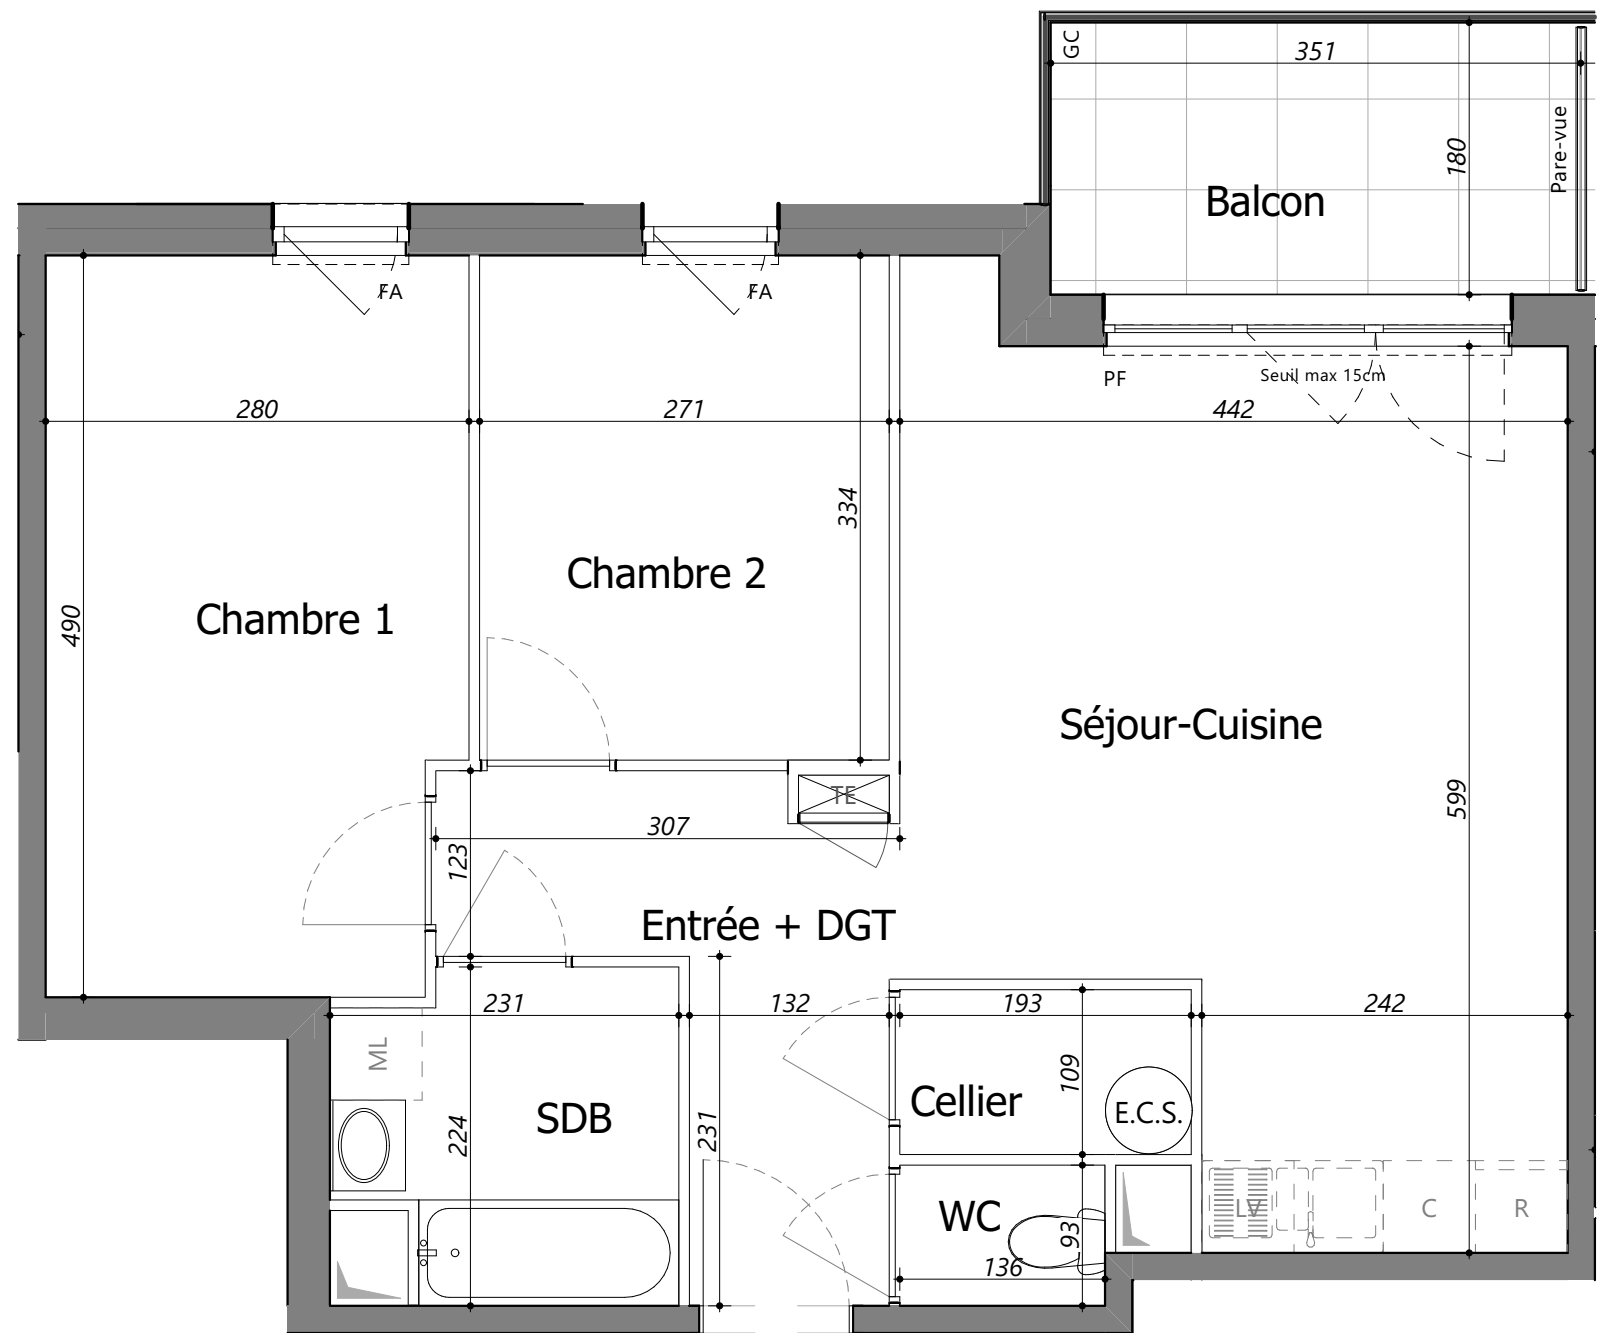

n° A101

PROVISOIRE

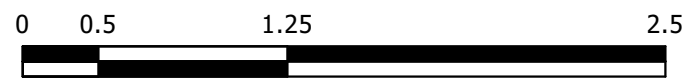

85 Rue des Crevallets - 74460 MARNAZ

Appartement 3 PIECES
Lot n° A101

BATIMENT A - R+1

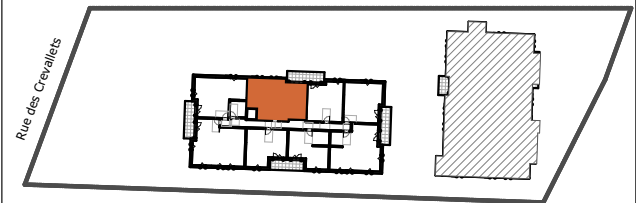


TABLEAU DES SURFACES

(compris placards)

Entrée + DGT	6,50 m ²
Séjour-Cuisine	23,33 m ²
Chambre 1	13,28 m ²
Chambre 2	9,04 m ²
SDB	4,57 m ²
WC	1,26 m ²
Cellier	2,10 m ²
SURF. HABITABLE	60,09 m²
Balcon	6,32 m ²
SURF. TOTALE	66,40 m²

PLAN DE RESERVATION

LEGENDE

PF	Porte-fenêtre	LL	Lave-linge
FA	Fenêtre allège vitrée	LV	Lave-vaisselle
GC	Garde corps	C	Cuisson
TE	Tableau électrique	R	Réfrigérateur
Banquette		E.C.S.	Ballon eau chaude
Soffites et faux-plafond			

Des modifications sont susceptibles d'être apportées à ce plan en fonction des nécessités techniques, de la réalisation tant en ce qui concerne les dimensions libres que l'équipement. Les surfaces sont approximatives. Les retombées, soffites, faux plafond, équipements sanitaires ainsi que le calepinage et dimensions des carrelages sont figurés à titre indicatif, et peuvent subir des modifications pour impératif technique. Les appareils ménagers ne sont pas fournis. Les volets roulants seront prévus conformément à la notice de vente. Les coffres de volet roulant ne sont pas représentés et seront débordants à l'intérieur. La hauteur des seuils au droit des porte-fenêtres sur balcons ou terrasses pourra varier de 5 à 35 cm à partir du sol intérieur. La hauteur entre le jardin et la terrasse pourra varier entre 0 et 60 cm. Les jardins ne seront pas nécessairement plats et pourront comporter des talus et des pentes.

DATE : 27/11/2025

INDICE : 0