



LE CLOS DES AMANDIERS

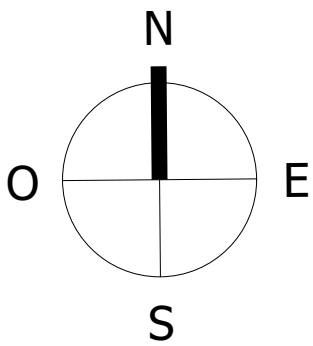

n° B201

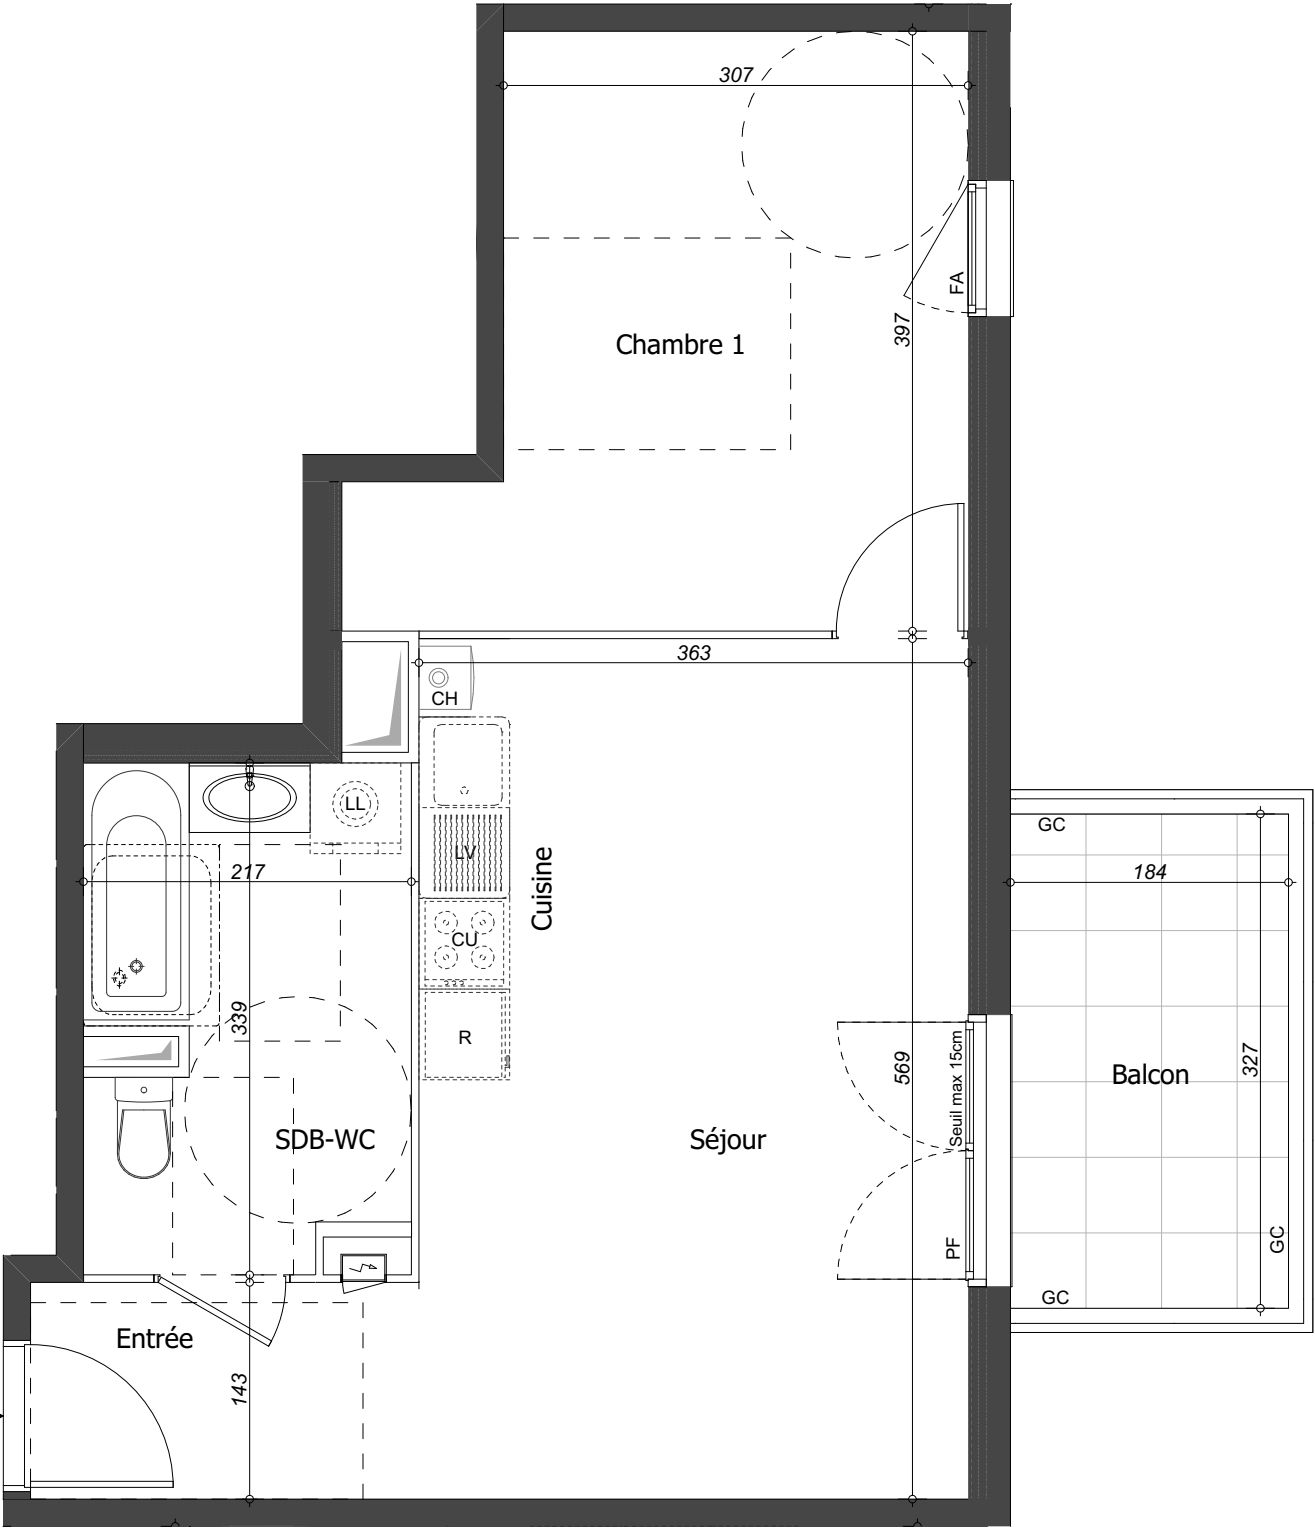

414 rue du Marmont
01480 JASSANS-RIOTTIER

Appartement 2 pièces

Lot n° B201

BATIMENT B - 2e ETAGE

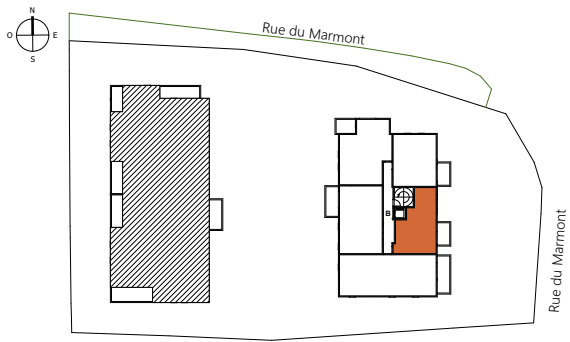


TABLEAU DES SURFACES

(compris placards)

ENTREE :	2,70 m²
SEJOUR-CUISINE :	21,67 m²
CHAMBRE 1 :	13,26 m²
SALLE DE BAIN - WC :	6,89 m²
SURF. HABITABLE	44,52 m²
BALCON :	6,02 m²
SURF. TOTALE	50,54 m²

PLAN DE RESERVATION

LEGENDE			
PF	Porte-fenêtre	LL	Lave-linge
F	Fenêtre	LV	Lave-vaisselle
FA	Fenêtre allège vitrée	CU	Cuisson
VB	Vollet battant	R	Réfrigérateur
GC	Garde corps	CH	Chaudière
	Tableau électrique		Soffites et faux-plafonds

Des modifications sont susceptibles d'être apportées à ce plan en fonction des nécessités techniques, de la réalisation tant en ce qui concerne les dimensions libres que l'équipement. Les surfaces sont approximatives. Les retombées, soffites, faux plafond, équipements sanitaires ainsi que le calepinage et dimensions des carrelages sont figurés à titre indicatifs, et peuvent subir des modifications pour impératif technique. Les appareils ménagers ne sont pas fournis. Les volets roulants sont prévus conformément à la notice de vente. Les coffres de volet roulant ne sont pas représentés et seront débordants à l'intérieur. La hauteur au droit des seuils des porte-fenêtres sur balcons ou terrasses pourra varier de 5 à 35 cm à partir du sol intérieur. La hauteur entre le jardin et la terrasse pourra varier entre 0 et 60 cm. Les jardins ne sont pas nécessairement plats et pourront comporter des talus et des pentes.

DATE : 28.11.2025

INDICE :