


SOLARIS

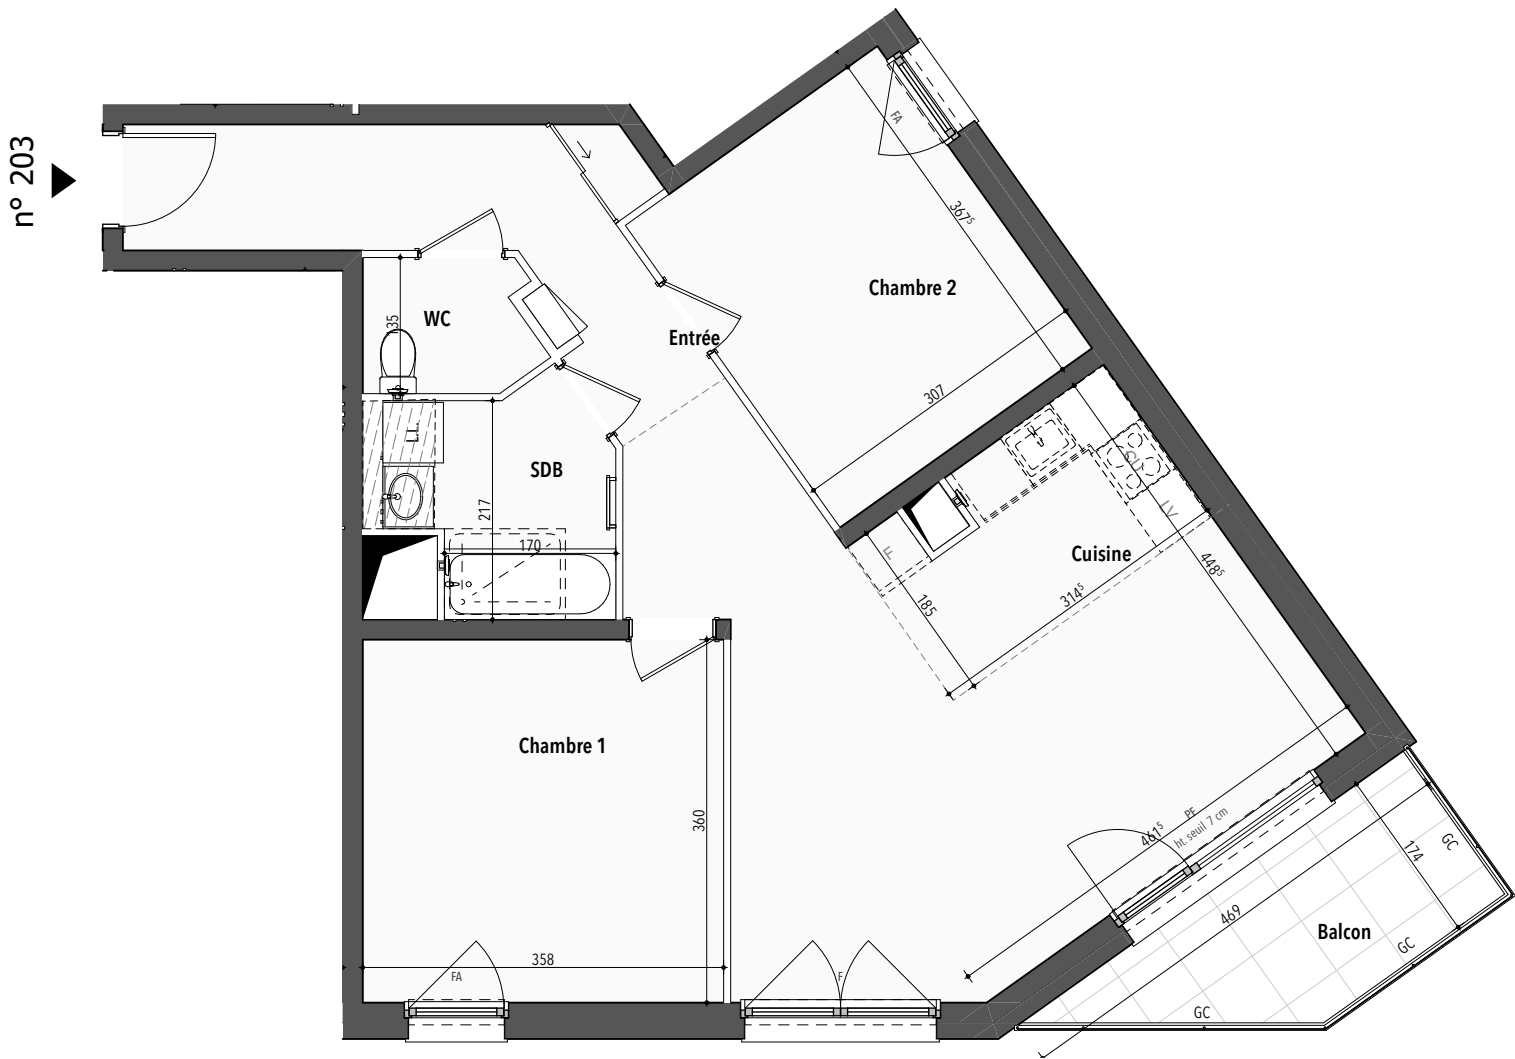

56 Avenue du Général De Gaulle -
68300 SAINT-LOUIS

Appartement 3 PIECES
Lot n° 203
ETAGE 2

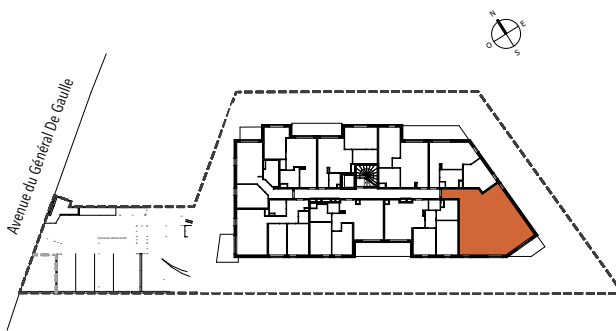


TABLEAU DES SURFACES

Compris placards

Chambre 1	12,89
Chambre 2	11,28
Cuisine	5,45
Entrée	8,61
SDB	4,53
Séjour	23,02
WC	2,19
SURF. HABITABLE :	67,97 m²
Balcon	5,94

SURF. TOTALE : 73,91 m²

PLAN DE RESERVATION

LEGENDE

PF	Porte-fenêtre	LL	Lave-linge
F	Fenêtre	LV	Lave-vaisselle
FA	Fenêtre allège vitrée	CU	Cuisson
VB	Volet battant	R	Réfrigérateur
GC	Garde-corps	CH	Chaudière
	Tableau Electrique		Faux-plafond et soffites

Des modifications sont susceptibles d'être apportées à ce plan en fonction des nécessités techniques, de la réalisation tant en ce qui concerne les dimensions libres que l'équipement. Les surfaces sont approximatives. Les retombées, soffites, faux-plafond, équipements sanitaires ainsi que le calepinage et dimension des carrelages sont figurés à titre indicatif, et peuvent subir des modifications pour impératif technique. Les appareils ménagers ne sont pas fournis. Les volets roulants sont prévus conformément à la notice de vente. Les coffres de volet roulant ne sont pas représentés et seront débordant à l'intérieur. La hauteur des seuils au droit des portes-fenêtres sur balcons ou terrasses pourra varier de 5 à 35 cm à partir du sol intérieur. La hauteur entre le jardin et la terrasse pourra varier entre 0 et 60 cm. Les jardins ne seront pas nécessairement plats et pourront comporter des talus et des pentes. La végétation et les plantes ne sont pas représentés sur ce plan

DATE : 04/08/2025

INDICE : 02

