


QUAI DES SIX

Quai de la Gendarmerie - 62100 Calais

Batiment B
48 Logements

PLAN DE MASSE

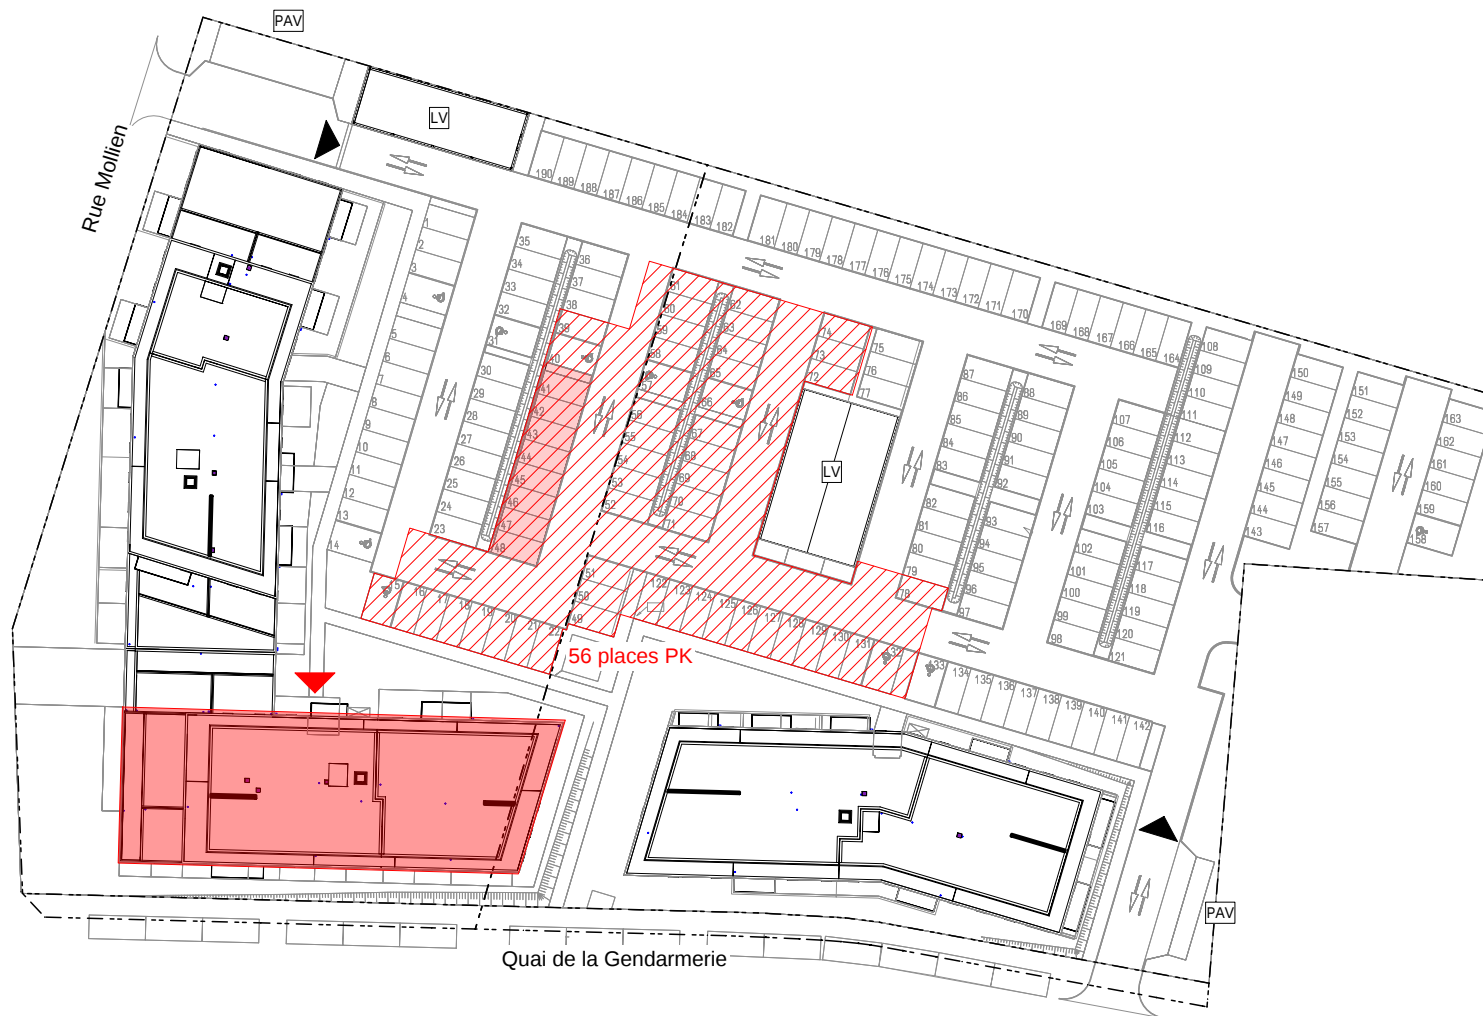

LEGENDE	
▲	Entrée du site
▲	Entrée du bâtiment
PAV	Point de collecte des déchets
LV	Local vélo
■	Car-port
Des modifications sont susceptibles d'être apportées à ce plan en fonction des nécessités techniques, de la réalisation tant en ce qui concerne les dimensions libres que l'équipement. Les surfaces sont approximatives. Les retombées, soffites, faux plafond, équipements sanitaires ainsi que le calepinage et dimensions des carrelages sont figurés à titre indicatif, et peuvent subir des modifications pour impératif technique. Les appareils ménagers ne sont pas fournis. Les volets roulants seront prévus conformément à la notice de vente. Les coffres de volet roulant ne sont pas représentés et seront débordants à l'intérieur. La hauteur des seuils au droit des porte-fenêtres sur balcons ou terrasses pourra varier de 5 à 35 cm à partir du sol intérieur. La hauteur entre le jardin et la terrasse pourra varier entre 0 et 60 cm. Les jardins ne seront pas nécessairement plats et pourront comporter des talus et des pentes.	
DATE : 11/02/2026	INDICE : E

MARIGNAN



DVA ARCHITECTURE
81 Boulevard Lafayette
BP80176 - 62 103 Calais Cedex

