

CARRÉ SAINT-PIERRE

SNC MARIGNAN RÉSIDENCES

c/o Bouwfonds Marignan Immobilier

Le Ponant Littoral – bât E


7 avenue André Roussin

CS60328

13322 MARSEILLE CEDEX 16

Tél : 04.96.15.18.15 / Fax : 04.96.15.18.13

PLAN DE TOITURE

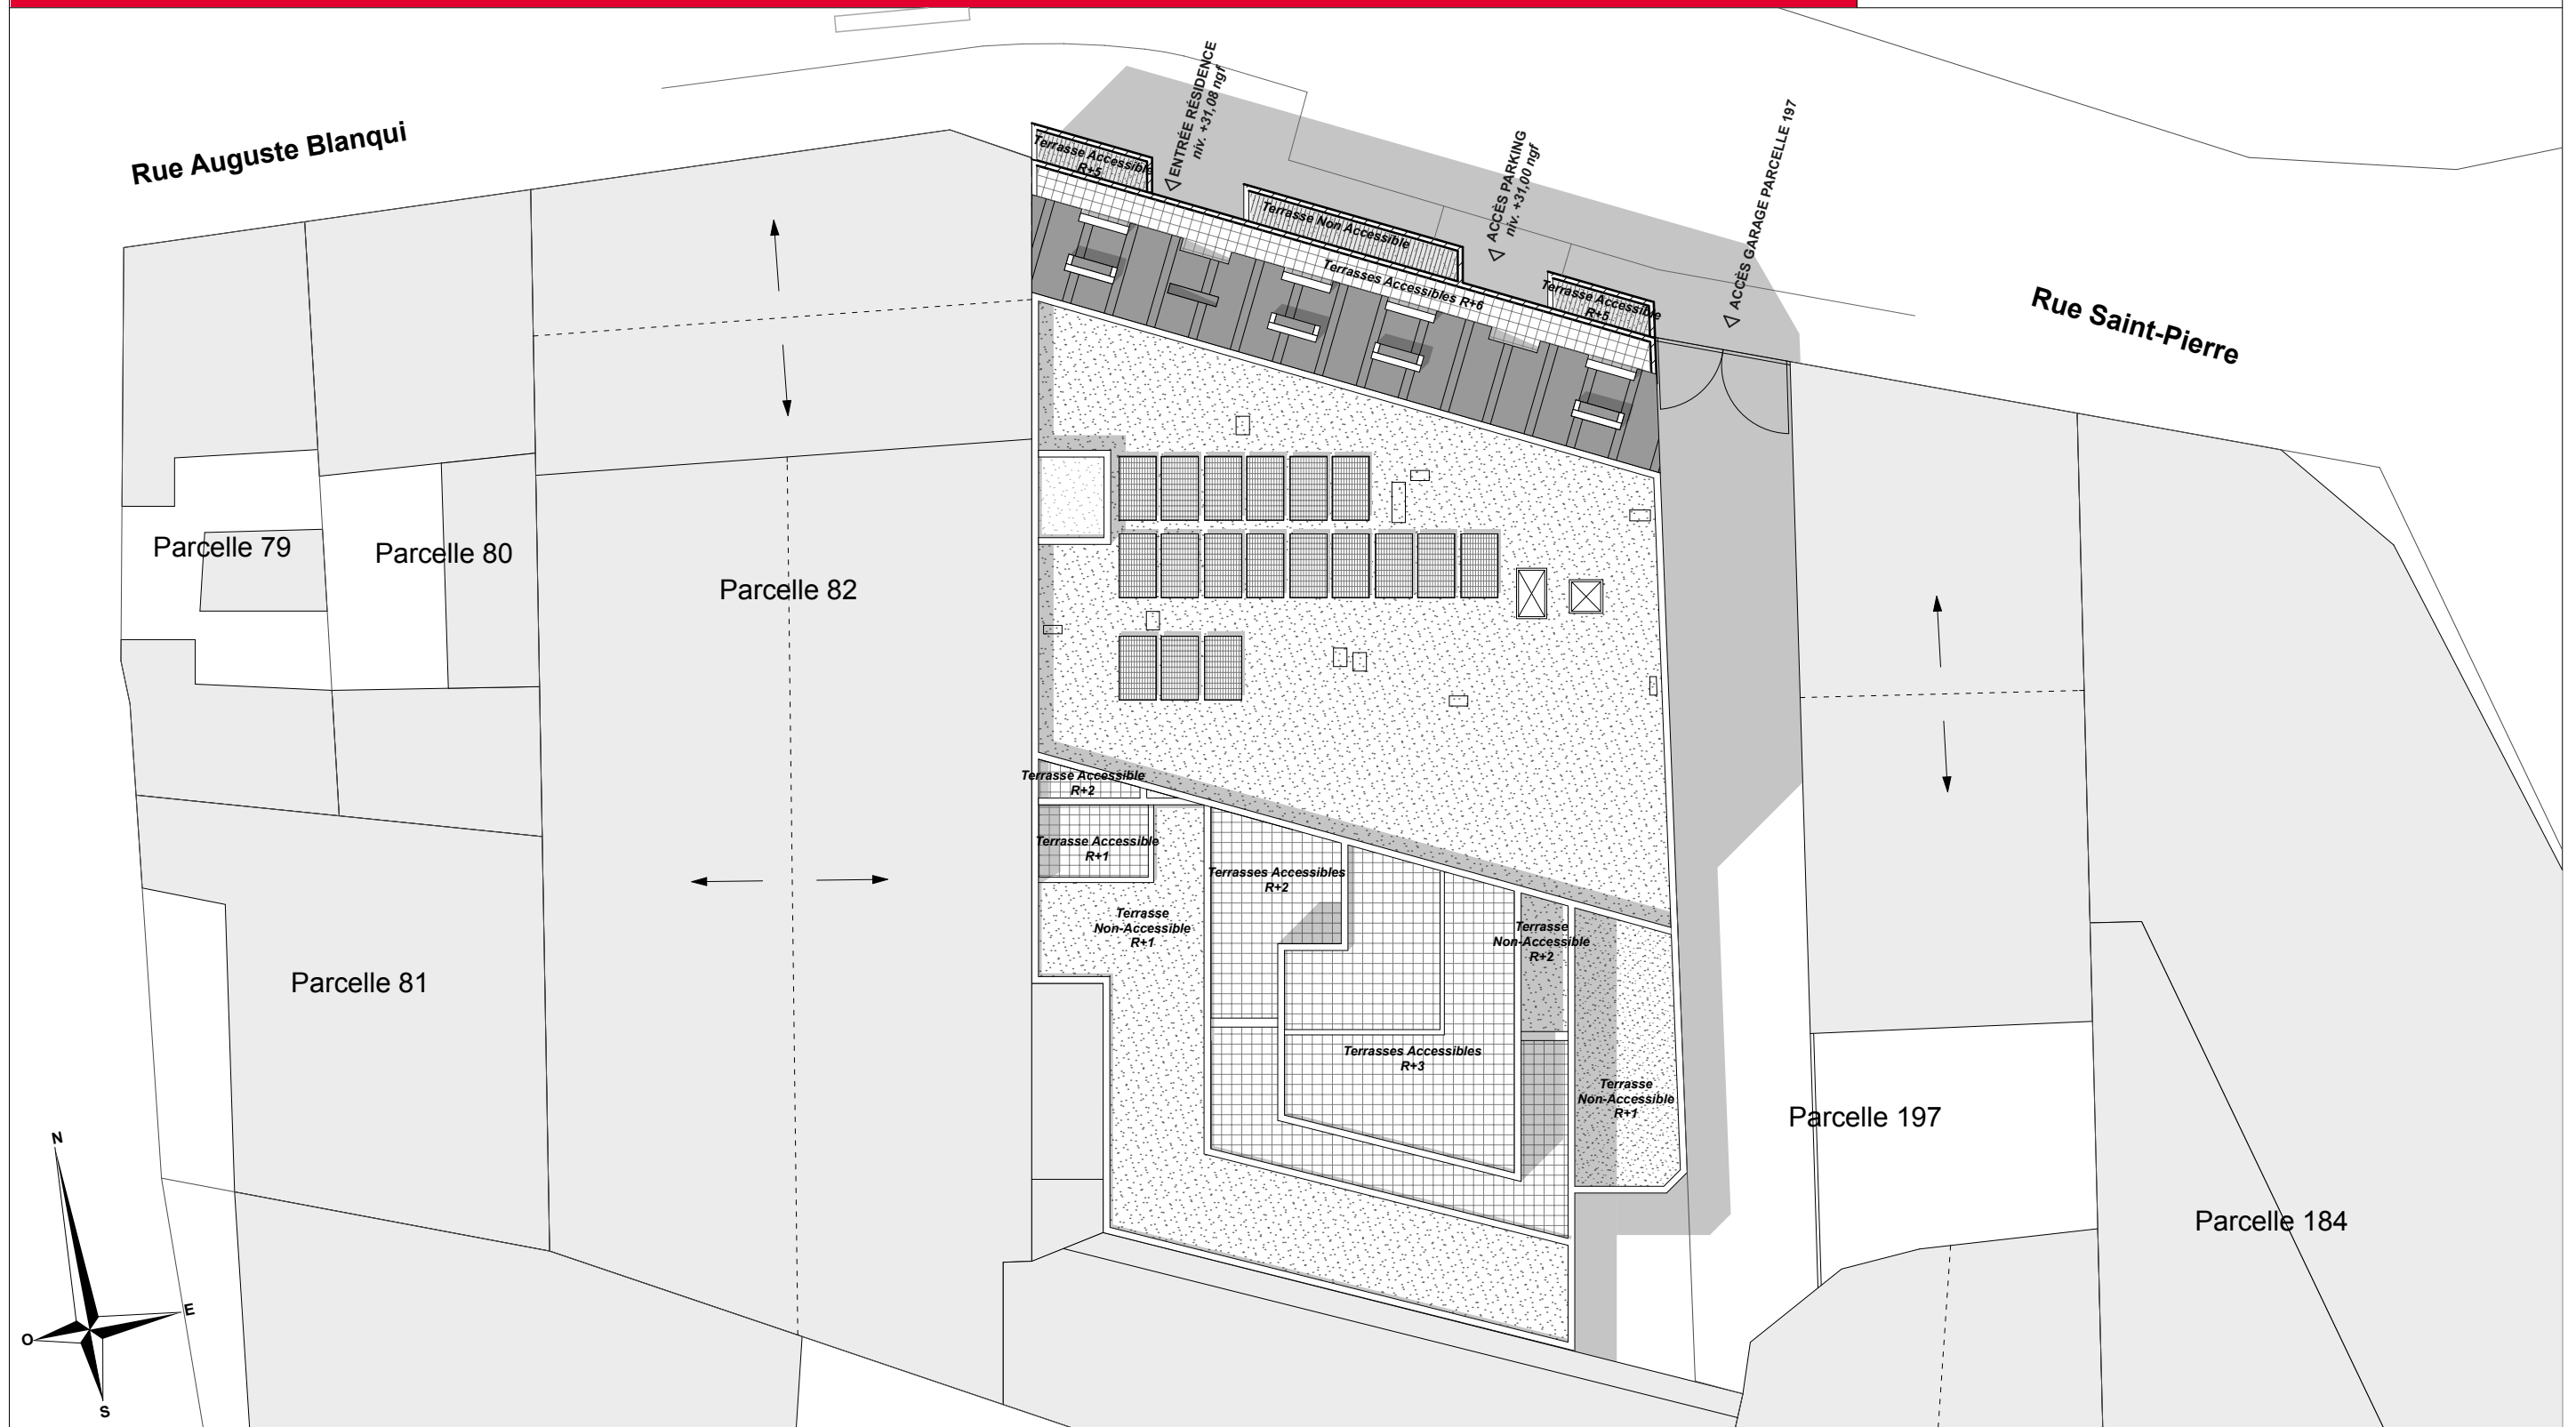

Tout en conservant les caractéristiques essentielles du plan, la société se réserve la possibilité d'y apporter des modifications pour des raisons juridiques, administratives ou techniques.
Ce document n'est pas contractuel. Les surfaces et les côtes peuvent varier de 5%. Les faux-plafonds, soffites et leurs retombées sont figurées sur les plans à titre indicatif et peuvent être modifiées suivant nécessité technique.

0 2 4 10

INDICE 1
17/04/13