


3-5bis, chemin du Moque Bouteille
94490 Ormesson sur Marne

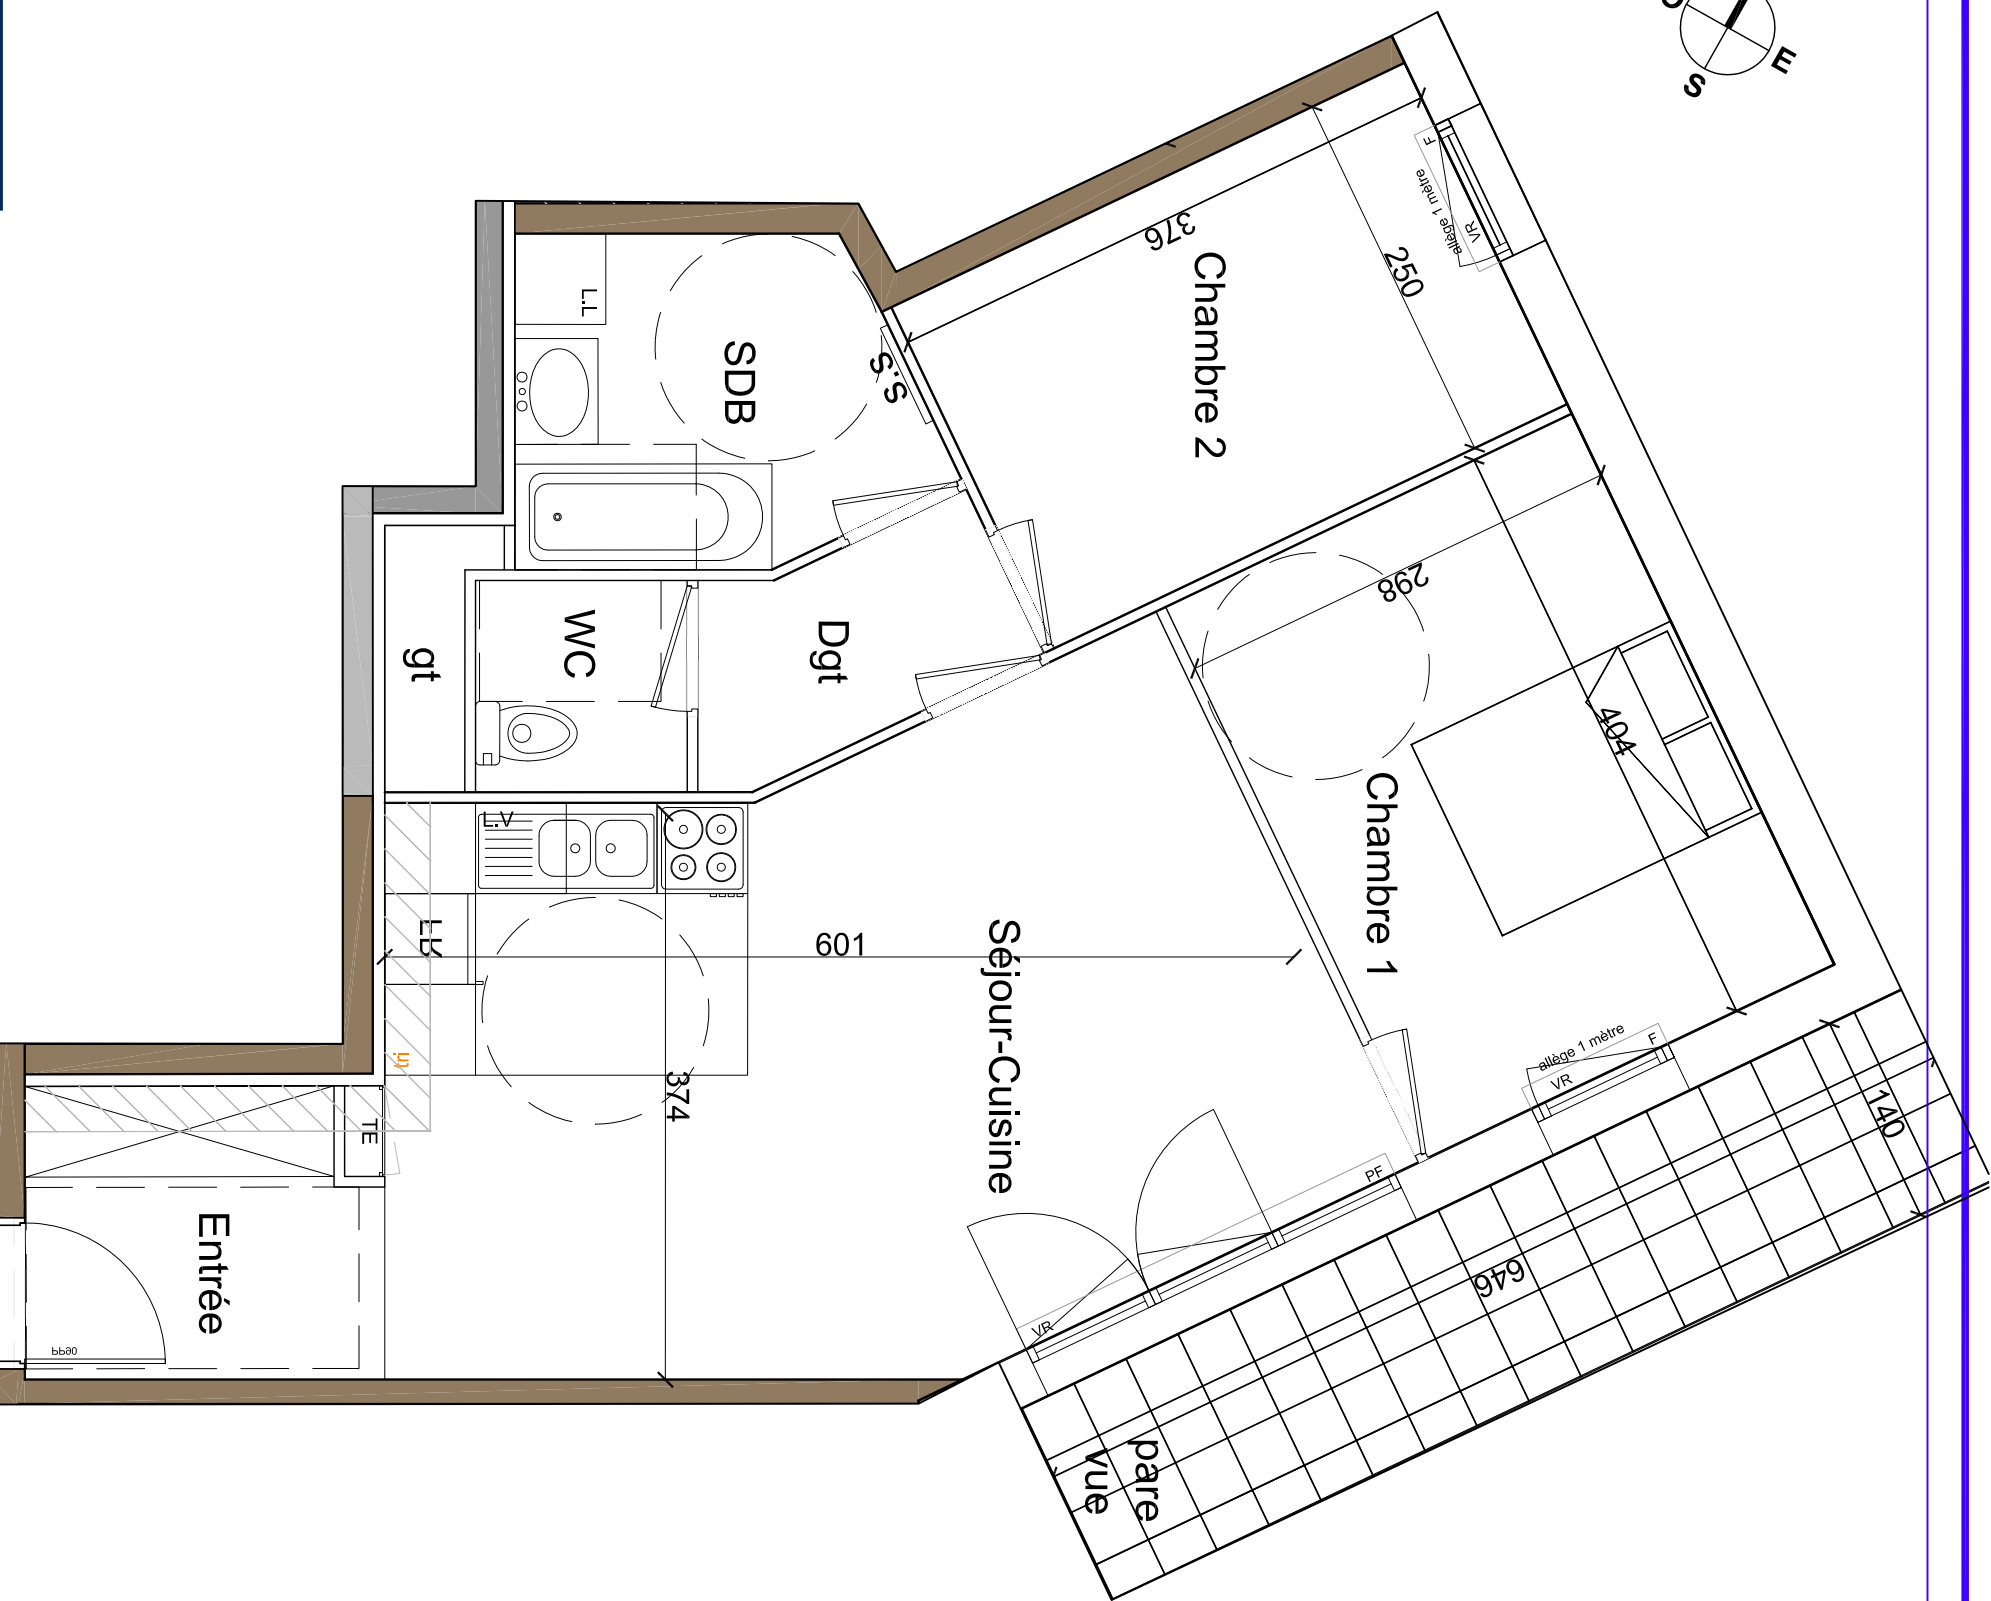

APPARTEMENT DE 3 PIECES N°3201 AU 2eme ETAGE

ENTREE	4,39	m ²
SEJOUR CUISINE	24,61	m ²
CHAMBRE 1	12,01	m ²
CHAMBRE 2	9,41	m ²
SALE DE BAIN	5,55	m ²
WC	1,97	m ²
DEGAGEMENT	2,73	m ²
SURFACE HABITABLE	60,67	m²
BALCON	8,97	m ²

Indice A Date : Octobre 2024

Ech: 1/50e 0 1 2 3

LEGENDE

LL	Emplacement Lave Linge	CUI	Emplacement Bloc Cuisson
LV	Lave Vaiselle	FR	Emplacement Réfrigérateur
F	Fenêtre	TE	Tableau Electrique
PF	Porte Fenêtre	VR	Volet Roulant



PROVINI
BÂTISSEURS DEPUIS 1920

NB : Les surfaces des placards sont comprises dans celles des pièces ou ils se situent. Des modifications sont susceptibles d'être apportées à ce plan en fonction des nécessités techniques et réglementaires de la réalisation, tant en ce qui concerne les dimensions libres que l'équipement. Les soffites, poteaux, faux-plafonds, allèges, retombées, gaines techniques, canalisations, trappes de visite, descentes d'eaux pluviales, équipements électriques, ne sont pas systématiquement représentés ou le sont à titre indicatif. Les dimensions et les implantations des appareils de chauffage, lorsqu'ils sont représentés, sont indicatifs et seront soumis à la conformité de l'étude thermique.