



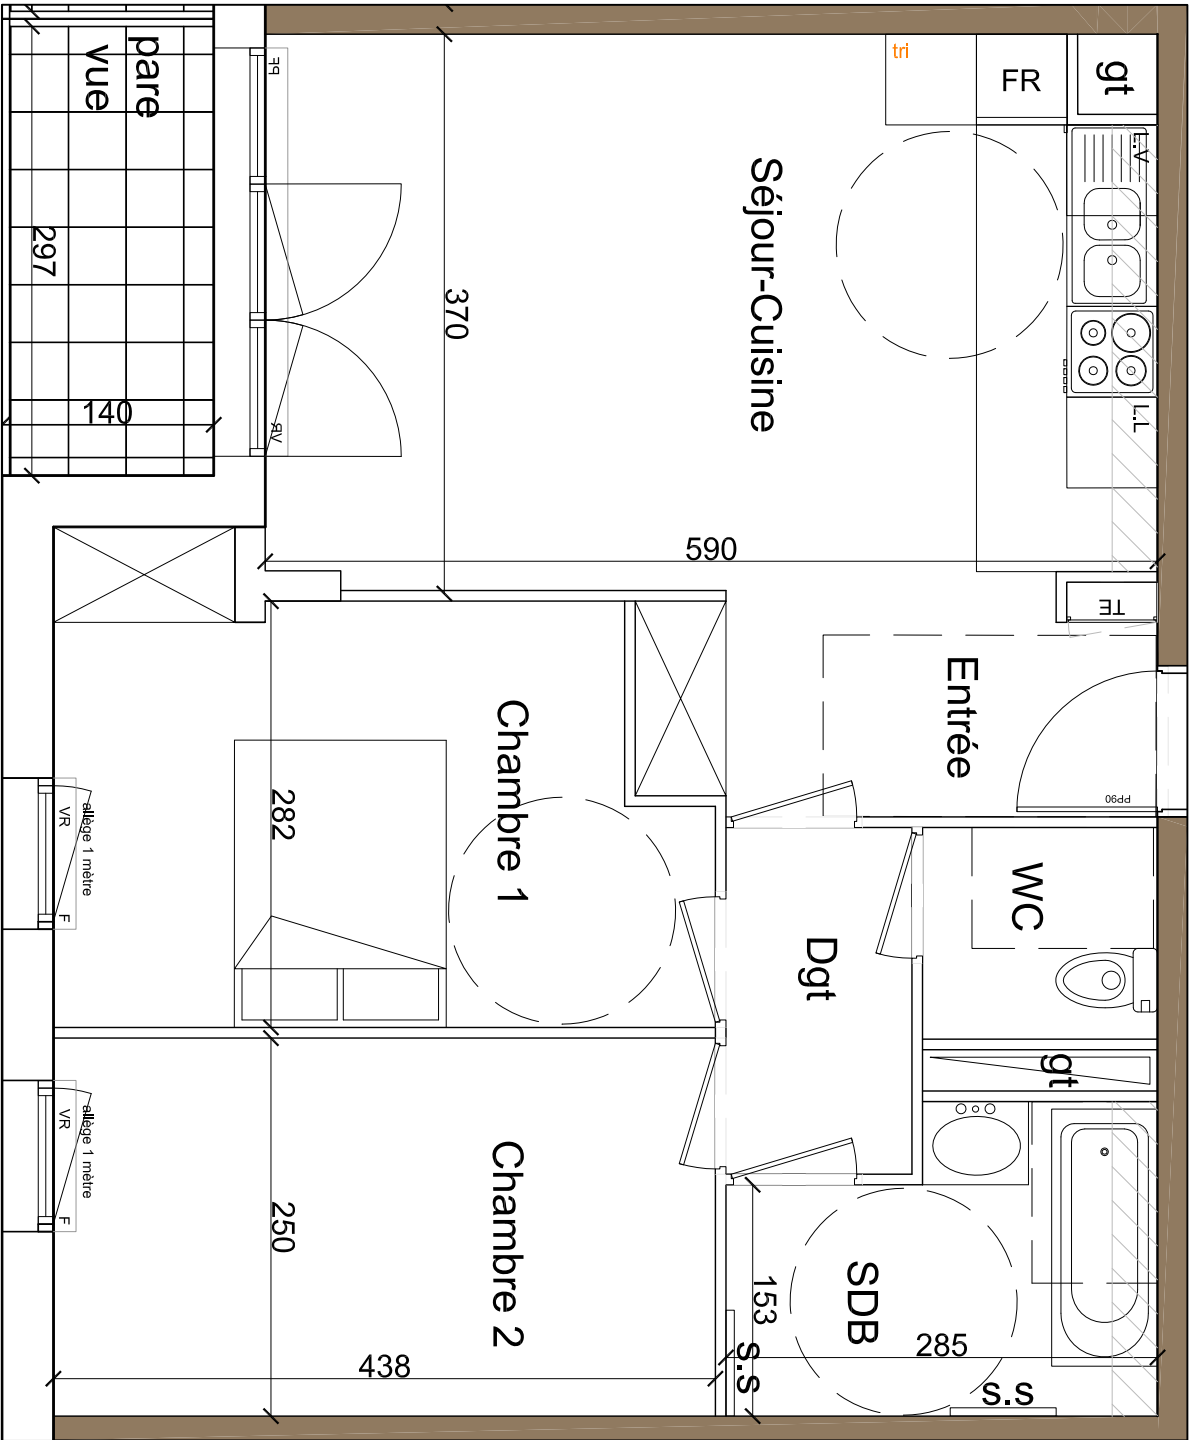


PROVINI

BÂTISSEURS DEPUIS 1920

NB : Les surfaces des placards sont comprises dans celles des pièces ou ils se situent. Des modifications sont susceptibles d'être apportées à ce plan en fonction des nécessités techniques et réglementaires de la réalisation, tant en ce qui concerne les dimensions libres que l'équipement. Les soffites, poteaux, faux-plafonds, allèges, retombées, gaines techniques, canalisations, trappes de visite, descentes d'eaux pluviales, équipements électriques, ne sont pas systématiquement représentés ou le sont à titre indicatif. Les dimensions et les implantations des appareils de chauffage, lorsqu'ils sont représentés, sont indicatifs et seront soumis à la conformité de l'étude thermique.

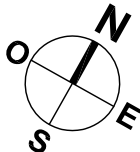

3-5bis, chemin du Moque Bouteille
94490 Ormesson sur Marne

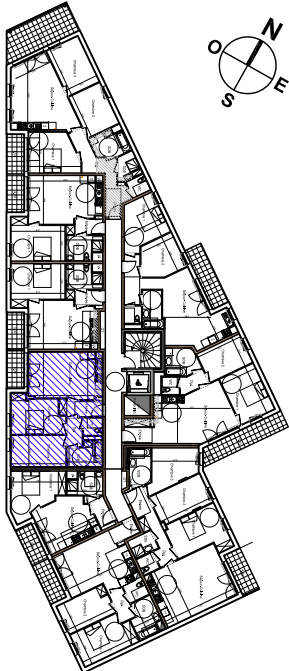

APPARTEMENT DE 3 PIECES N°3205 AU 2eme ETAGE

ENTREE SEJOUR CUISINE	26,09 m ²
CHAMBRE 1	12,08 m ²
CHAMBRE 2	10,94 m ²
SALE DE BAIN	5,21 m ²
WC	2,27 m ²
DEGAGEMENT	2,82 m ²

SURFACE HABITABLE 59,41 m²

BALCON 3,99 m²

Indice A Date : Octobre 2024

Ech: 1/50e 0 1 2 3

LEGENDE

LL Emplacement Lave Linge	CUI Emplacement Bloc Cuisson
LV Lave Vaisselle	FR Emplacement Réfrigérateur
F Fenetre	TE Tableau Electrique
PF Porte Fenetre	VR Volet Roulant

