



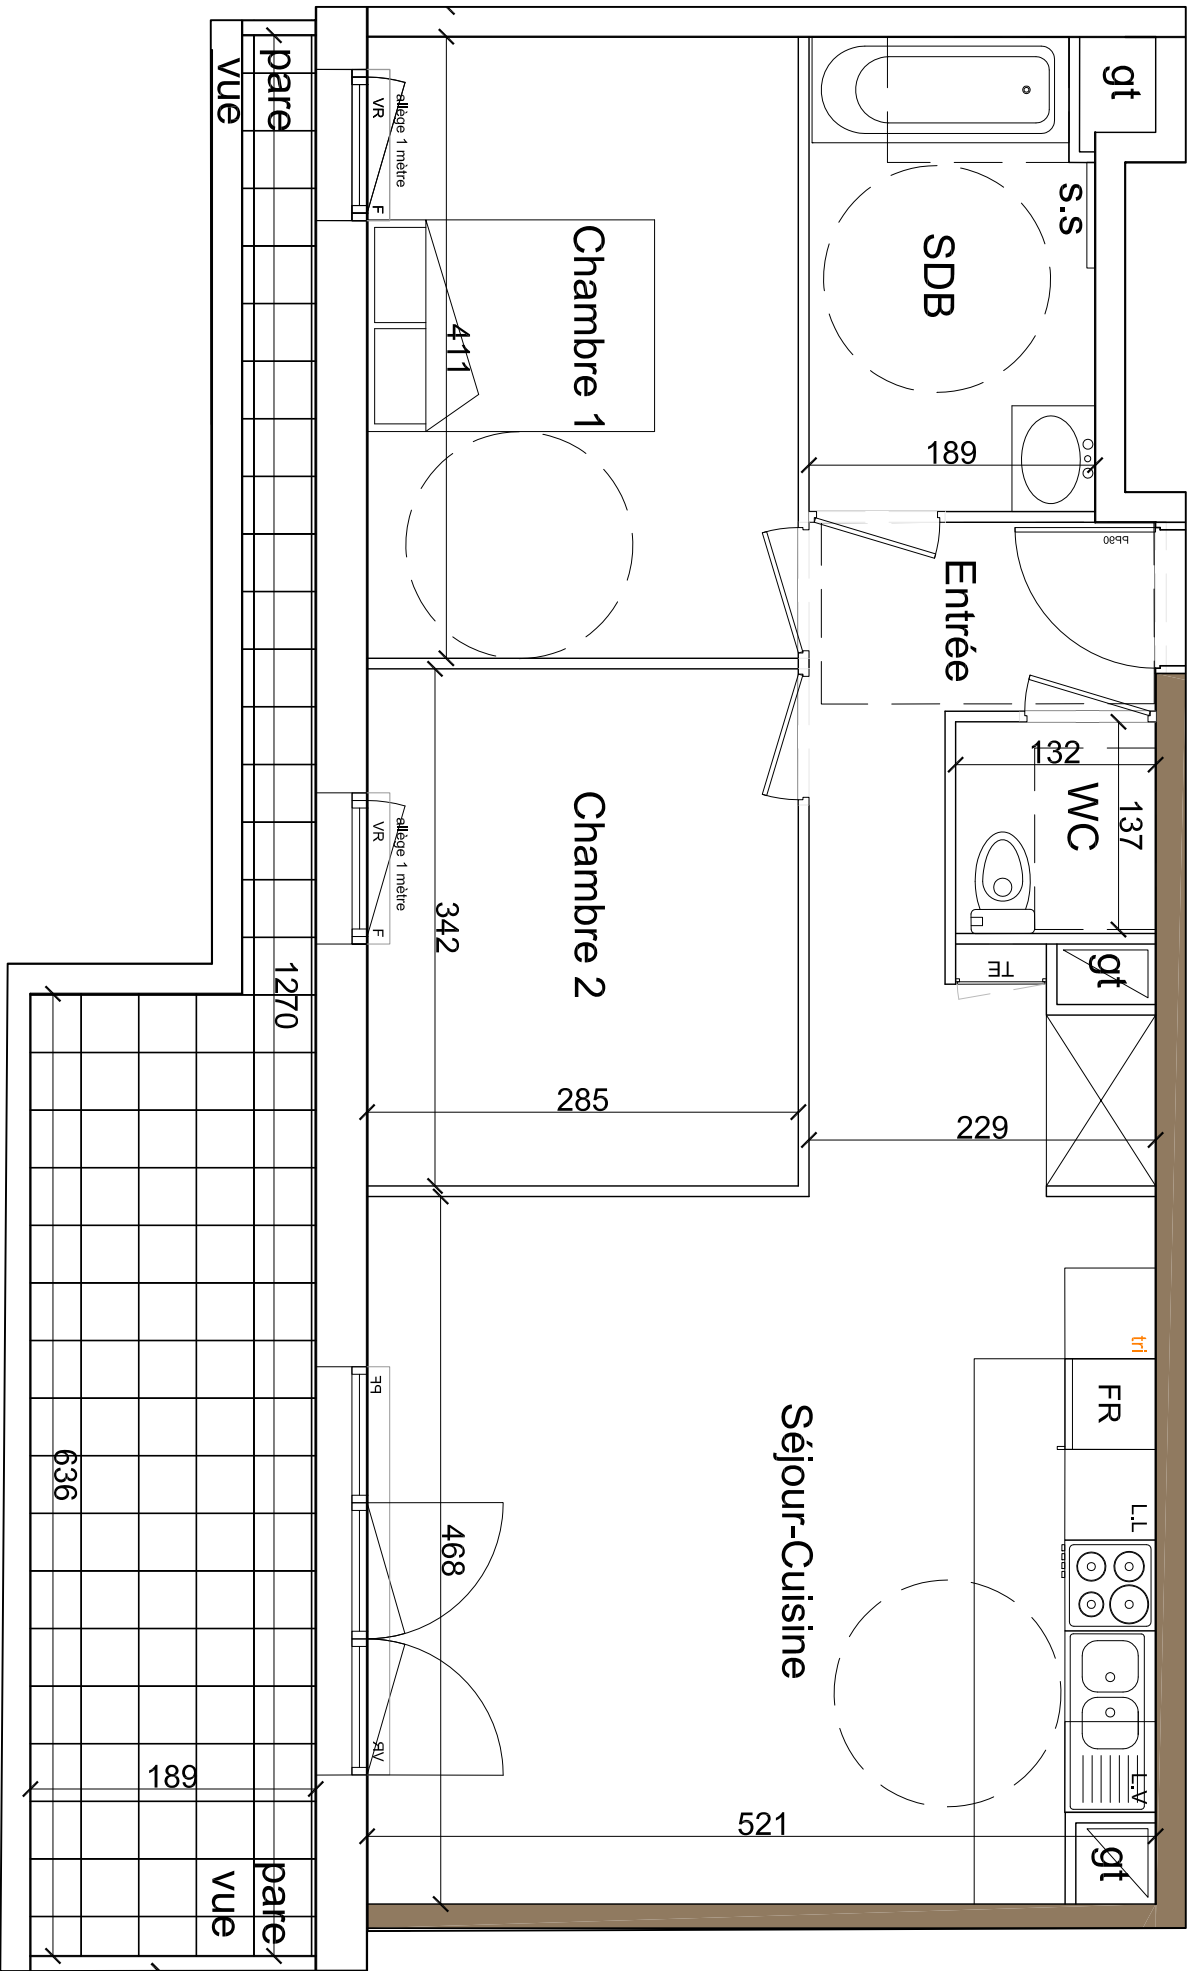

3-5bis, chemin du Moque Bouteille
94490 Ormesson sur Marne

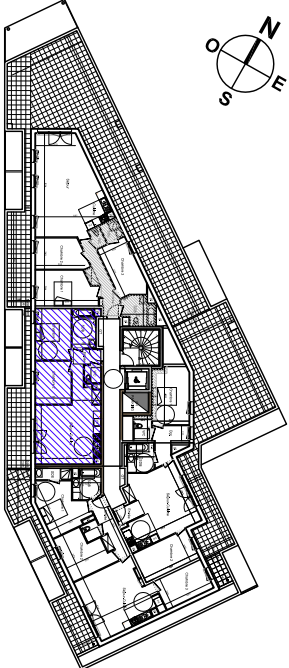

APPARTEMENT DE 3 PIECES N°3303 AU 3eme ETAGE

ENTREE	2,64 m²
SEJOUR CUISINE	28,90 m²
CHAMBRE 1	11,71 m²
CHAMBRE 2	9,75 m²
SALLE DE BAIN	5,79 m²
WC	1,87 m²

SURFACE HABITABLE	60,66 m²
TERRASSE	14,85 m²

Indice A	Date : Octobre 2024
Ech: 1/50e	0 1 2 3

LEGENDE

LL	Emplacement Lave Linge	CUI	Emplacement Bloc Cuisson
LV	Lave Vaiselle	FR	Emplacement Réfrigérateur
F	Fenetre	TE	Tableau Electrique
PF	Porte Fenetre	VR	Volet Roulant



PROVINI

BÂTISSEURS DEPUIS 1920

NB : Les surfaces des placards sont comprises dans celles des pièces où ils se situent. Des modifications sont susceptibles d'être apportées à ce plan en fonction des nécessités techniques et réglementaires de la réalisation, tant en ce qui concerne les dimensions libres que l'équipement. Les soffites, poteaux, faux-plafonds, allèges, rebombées, gaines techniques, canalisations, trappes de visite, descentes d'eaux pluviales, équipements électriques, ne sont pas systématiquement représentés ou le sont à titre indicatif. Les dimensions et les implantations des appareils de chauffage, lorsqu'ils sont représentés, sont indicatifs et seront soumis à la conformité de l'étude thermique.