



ENTREE	4,02 m ²
--------	---------------------

ENTREE	4,02	m²
SEJOUR CUISINE	24,33	m²
CHAMBRE 1	12,15	m²
CHAMBRE 2	9,89	m²
CHAMBRE 3	11,07	m²
SALLE DE BAIN	5,32	m²
WC	2,11	m²
SDE	3,01	m²
DEGAGEMENT	7,14	m²

SURFACE HABITABLE 79,04 m²


TERRASSE 1	3,99	m ²
TERRASSE 2	13,67	m ²
JARDIN	307,38	m ²

Indice A Date : Octobre 2024

Ech: 1/100e

LEGENDE


LL	Emplacement Lave Linge	CUI	Emplacement Bloc Cuison
LV	Lave Vaisselle	FR	Emplacement Réfrigérateur
F	Fenêtre	TE	Tableau Electrique
PF	Porte Fenetre	VR	Volet Roulant
			
Faux plafond			

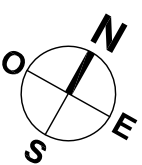

NB : Les surfaces des placards sont comprises dans celles où ils se situent. Des modifications sont susceptibles d'être apportées à ce plan en fonction des nécessités techniques et réglementaires de la réalisation, tant en ce qui concerne les dimensions libres que l'équipement. Les soffites, poteaux, faux-plafonds, allèges, rebombes, gaines techniques, canalisations, trappes de visite, descentes d'eaux pluviales, équipements électriques, ne sont pas systématiquement représentés ou le sont à titre indicatif. Les dimensions et les implantations des appareils de chauffage, lorsqu'ils sont représentés, sont indiqués et seront soumis à la conformité de l'étude thermique.



3-5bis, chemin du Moque Bouteille
94490 Ormesson sur Marne

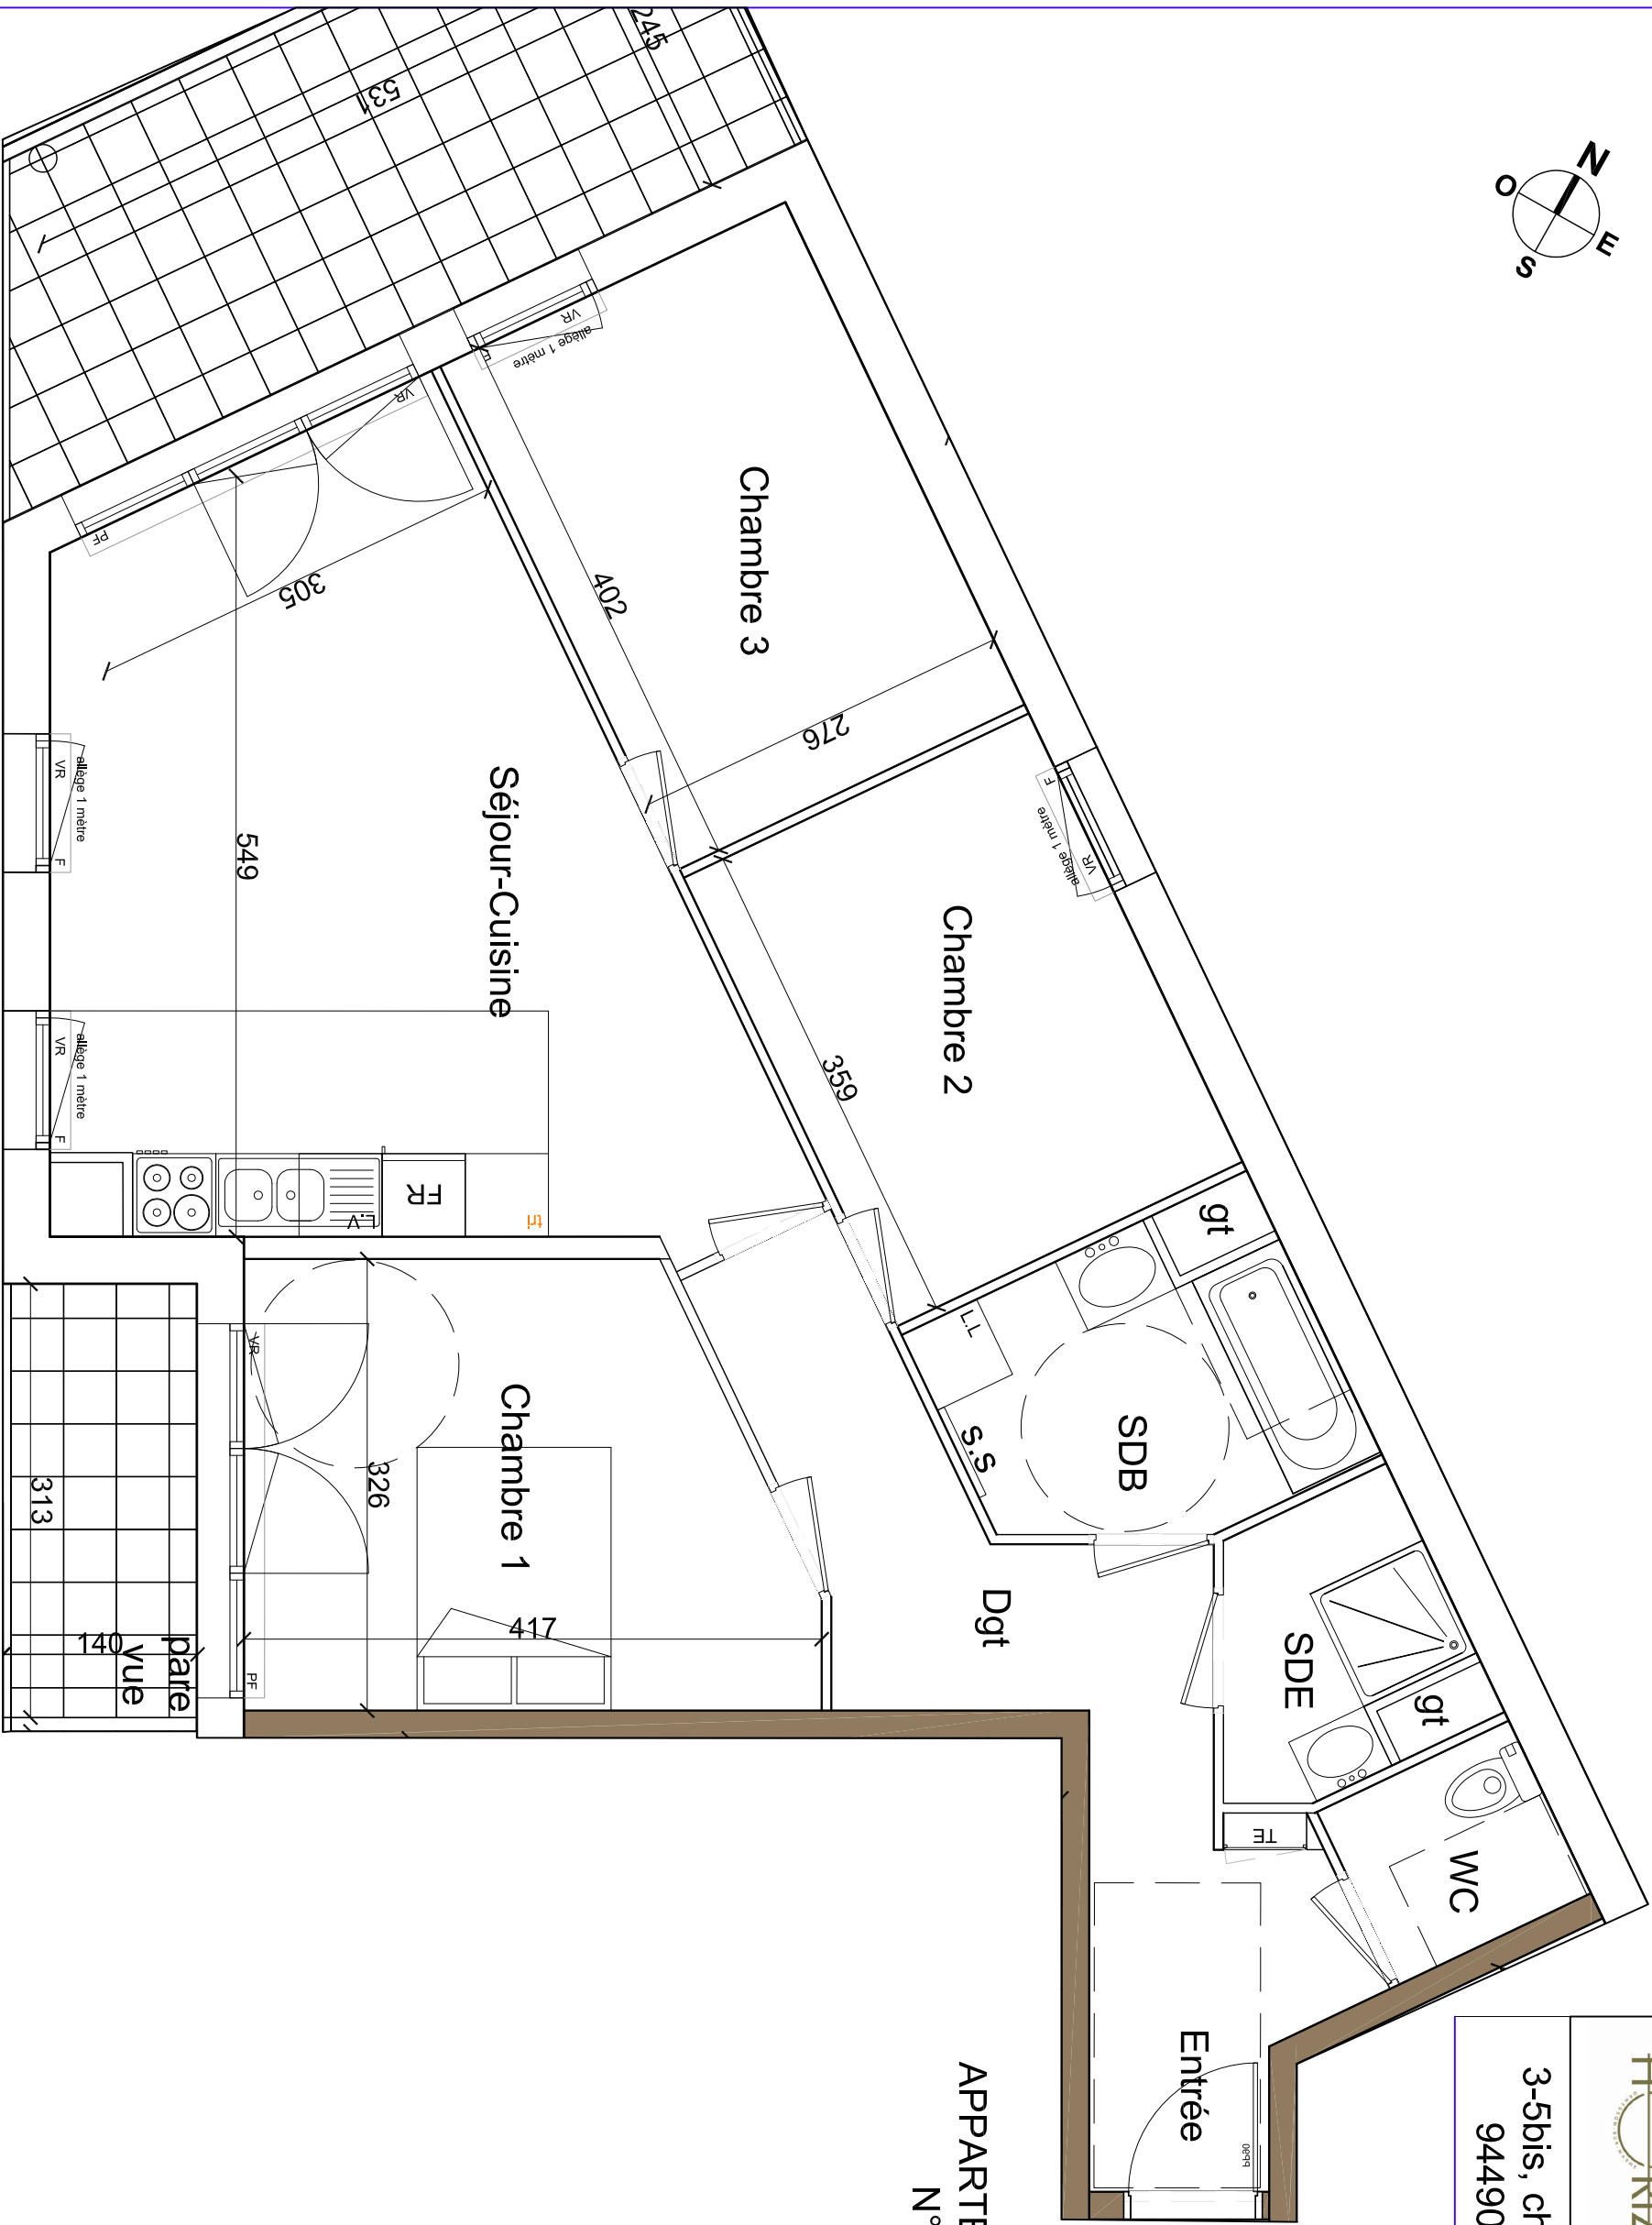

APPARTEMENT DE 4 PIECES
N°3007 AU RDC

PROVINI
BÂTISSEURS DEPUIS 1920

NB : Les surfaces des placards sont comprises dans celles des pièces où ils se situent. Des modifications sont susceptibles d'être apportées à ce plan en fonction des nécessités techniques et réglementaires de la réalisation, tant en ce qui concerne les dimensions libres que l'équipement. Les soffites, poteaux, faux-plafonds, allèges, rebords, gaines techniques, canalisations, trappes de visite, descentes d'eaux pluviales, équipements électriques, ne sont pas systématiquement représentés ou le sont à titre indicatif. Les dimensions et les implantations des appareils de chauffage, lorsqu'ils sont représentés, sont indicatifs et seront soumis à la conformité de l'étude thermique.

Indice A

Date : Octobre 2024

Ech: 1/50e

