



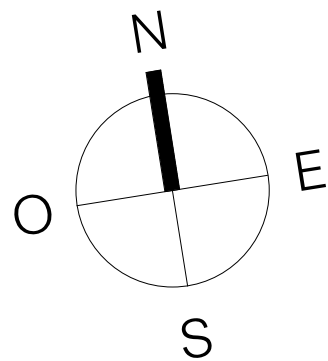


# Villa Mare

PROVISOIRE

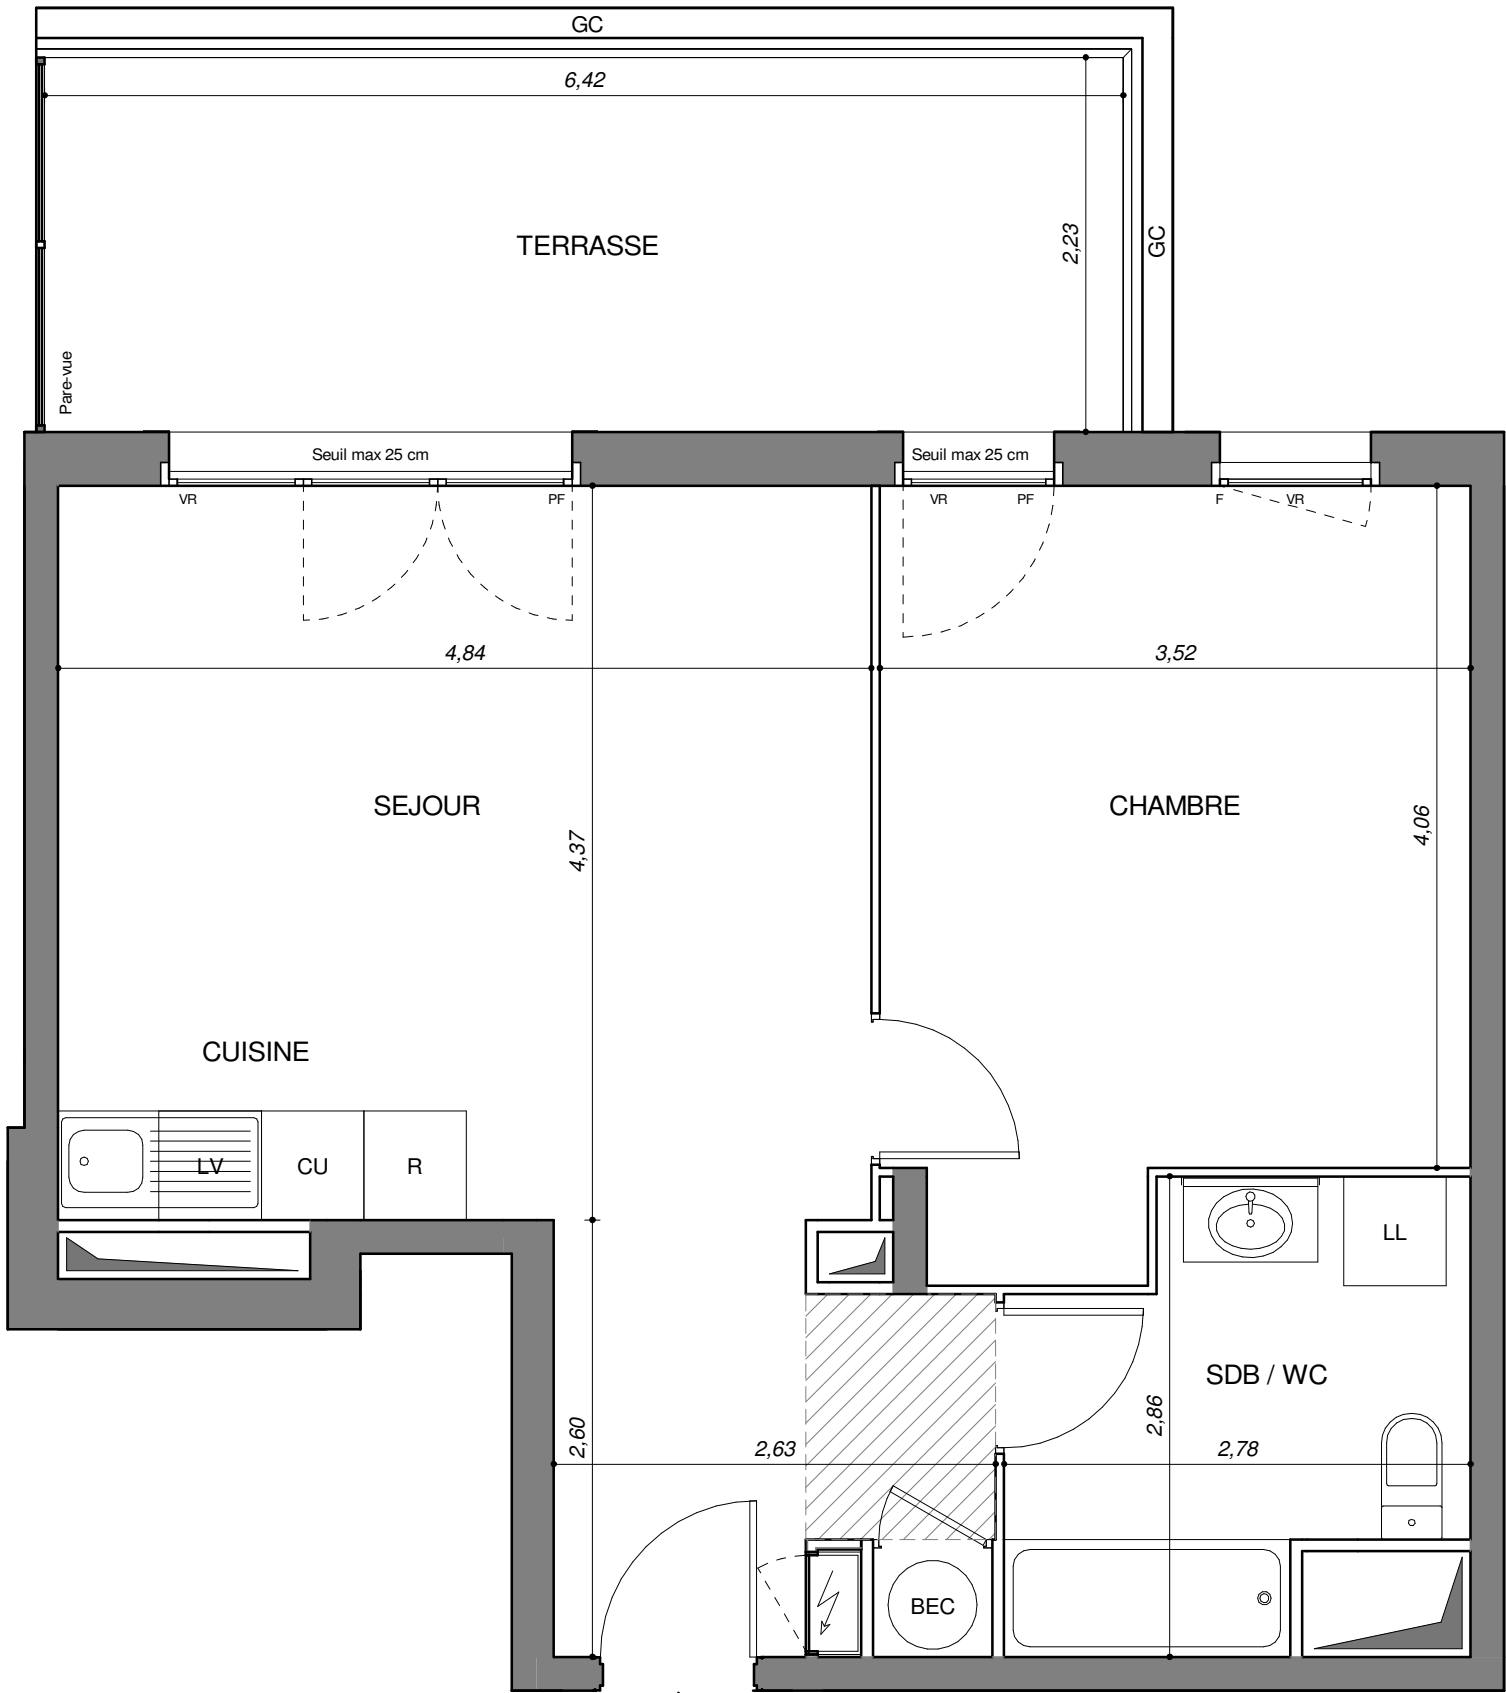


n° 401

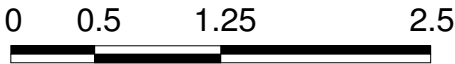

44-50, rue de La Mare  
93220 - GAGNY

Appartement 2 pièces  
Lot n° 401  
4e ÉTAGE

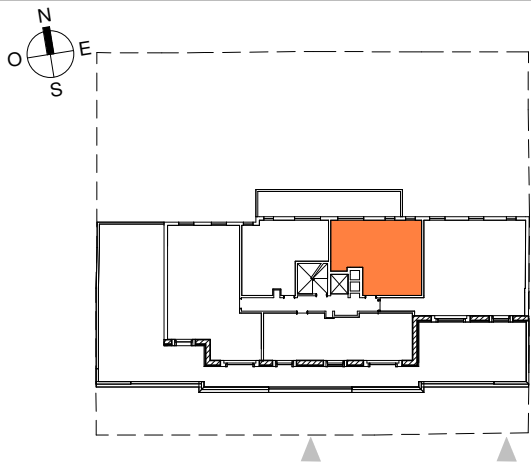

Rue de la Mare

## TABLEAU DES SURFACES

|                        |                            |
|------------------------|----------------------------|
| Séjour / Cuisine       | 27,20 m <sup>2</sup>       |
| Chambre                | 15,20 m <sup>2</sup>       |
| Salle de Bain / WC     | 6,56 m <sup>2</sup>        |
| <b>SURF. HABITABLE</b> | <b>48,96 m<sup>2</sup></b> |
| Terrasse               | 13,65 m <sup>2</sup>       |
| <b>SURF. TOTALE</b>    | <b>62,61 m<sup>2</sup></b> |

## PLAN DE RESERVATION

| LEGENDE |                       |     |                          |
|---------|-----------------------|-----|--------------------------|
| PF      | Porte-fenêtre         | LL  | Lave-linge               |
| F       | Fenêtre               | LV  | Lave-vaisselle           |
| FA      | Fenêtre allège vitrée | CU  | Cuisson                  |
| VR      | Volet roulant         | R   | Réfrigérateur            |
| GC      | Garde corps           | BEC | Ballon d'eau chaude      |
|         | Tableau électrique    |     | Soffites et faux-plafond |

Des modifications sont susceptibles d'être apportées à ce plan en fonction des nécessités techniques, de la réalisation tant en ce qui concerne les dimensions libres que l'équipement. Les surfaces sont approximatives. Les retombées, soffites, faux plafond, équipements sanitaires ainsi que le calepinage et dimensions des carrelages sont figurés à titre indicatif, et peuvent subir des modifications pour impératif technique. Les appareils ménagers ne sont pas fournis. Les volets roulants seront prévus conformément à la notice de vente. Les coffres de volet roulant ne sont pas représentés et seront débordants à l'intérieur. La hauteur des seuils au droit des porte-fenêtres sur balcons ou terrasses pourra varier de 5 à 35 cm à partir du sol intérieur. La hauteur entre le jardin et la terrasse pourra varier entre 0 et 60 cm. Les jardins ne seront pas nécessairement plats et pourront comporter des talus et des pentes.

DATE : 25/02/26

INDICE : 1