



PROVISOIRE

HARMONIA

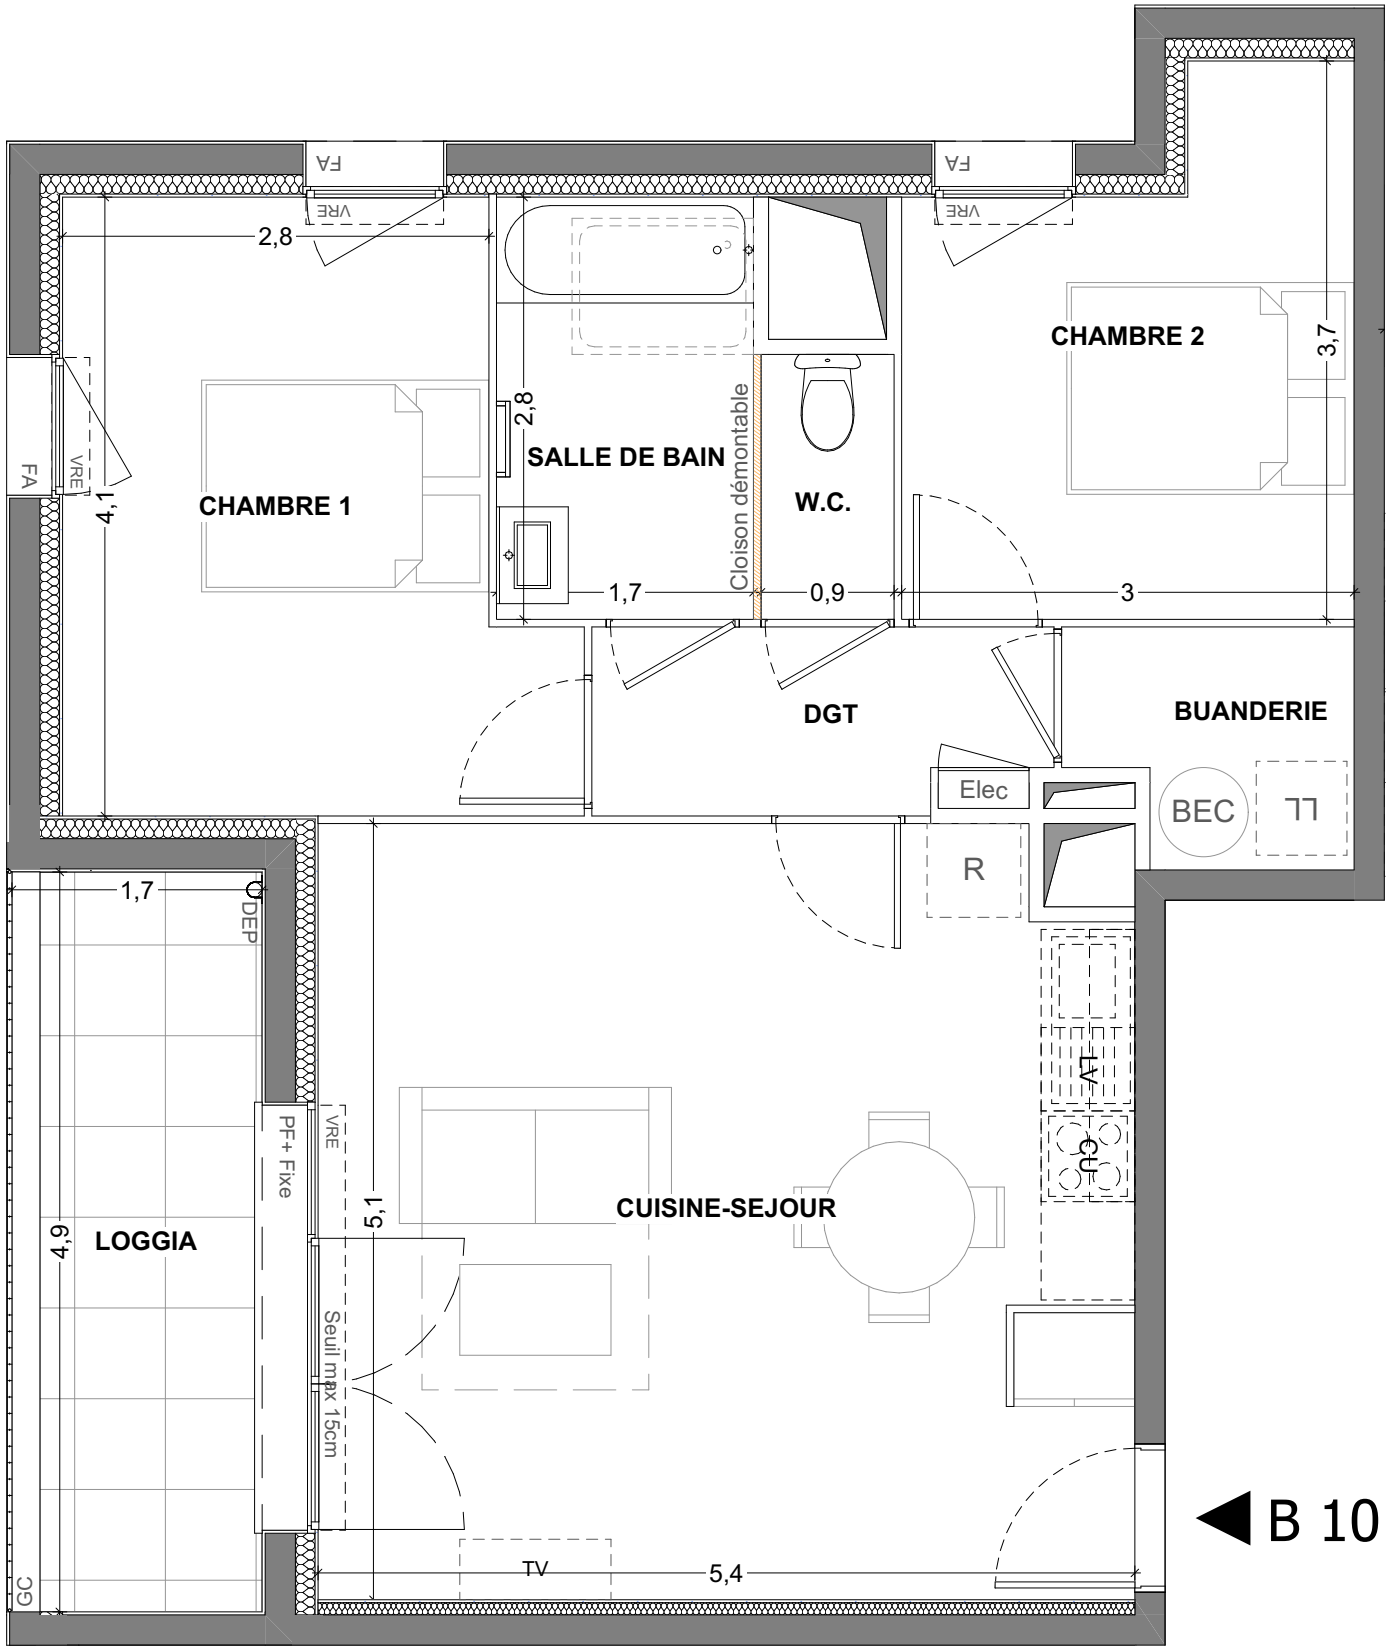

◀ B 101

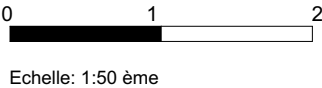

2 avenue de la Gare
35770 VERN-SUR-SEICHE
Appartement 3 pièces
Lot n° B 101
1er ETAGE

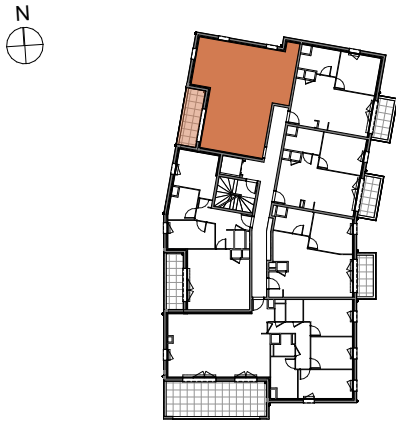


TABLEAU DES SURFACES

(compris placard)

CUISINE/SEJOUR	27,20 m ²
CHAMBRE 1	12,33 m ²
CHAMBRE 2	9,34 m ²
SDB	4,75 m ²
WC	1,54 m ²
BUANDERIE	2,71 m ²
DGT	3,56 m ²
SURF. HABITABLE	61,43 m²
LOGGIA	8,10 m ²
SURF. TOTALE	8,10 m²

PLAN NOTAIRE

LEGENDE		
PF	Porte-fenêtre	 Tableau électrique
PF+Fixe	Porte-fenêtre+ fixe	LL Lave-linge
FA	Fenêtre allège vitrée	LV Lave-vaisselle
F	Fenêtre	CU Cuisson
OB	Fenêtre oscillo-battante	R Réfrigérateur
VRE	Volet roulant électrique	BEC Ballon d'eau chaude
GC	Garde-corps	 Soffites et faux-plafond

Des modifications sont susceptibles d'être apportées à ce plan en fonction des nécessités techniques, de la réalisation tant en ce qui concerne les dimensions libres, que l'équipement. Les surfaces sont approximatives. Les retombées, soffites, faux-plafond, équipements sanitaires ainsi que le calepinage et dimensions des carrelages sont figurés à titre indicatif, et peuvent subir des modifications pour impératif technique. Les appareils ménagers ne sont pas fournis. Les volets roulants seront prévus conformément à la notice de vente. Les coffres de volet roulant seront débordants à l'intérieur. La hauteur des seuils au droit des portes-fenêtres sur balcons ou terrasses pourra varier de 5 à 35 cm à partir du sol intérieur. La hauteur entre le jardin et la terrasse pourra varier entre 0 et 60 cm. Les jardins ne seront pas nécessairement plats et pourront comporter des talus et des pentes.

DATE: 21/04/2026

INDICE 01